



Proponente

KADA S.R.L.

Sede legale

Via Lino Zecchetto, 6
30029 San Stino di Livenza (Venezia)

Ubicazione impianto

Via Lino Zecchetto, 6 - 30020 La Salute di Livenza
Censuario di San Stino di Livenza, Foglio 39, Mappale 192

Progetto

**Inserimento di nuove operazioni di
trattamento in un impianto
di recupero rifiuti non pericolosi**
Verifica assoggettabilità a procedura
ex art. 20 Dlgs 152/06

Oggetto

PLANIMETRIA GENERALE IMPIANTO

Elaborazione

Proponente

Azienda con Sistema di Gestione Qualità certificato UNI EN ISO 9001:2008 / Certificato n. 50 10 10400 - TUV Italia

Studio Tecnico Arch. Matteo DIANESE

P.za Rizzo, 51/1 - 30027 San Donà di Piave (VE) | Tel 0421222553 - Fax 0421479166 | Web: www.studiodianese.it
E-Mail: m.dianese@studiodianese.it - E-Mail certificata: m.dianese@pec.it - Account Skype: mdianese


Pratica Prot. N. 052.14-010.An Revisione N. Rev.0 - Dicembre 2014 - Nome file Progetto v0.1.dwg

TAVOLA

2


PLANIMETRIA GENERALE LAYOUT DELL'IMPIANTO

Scala 1:200

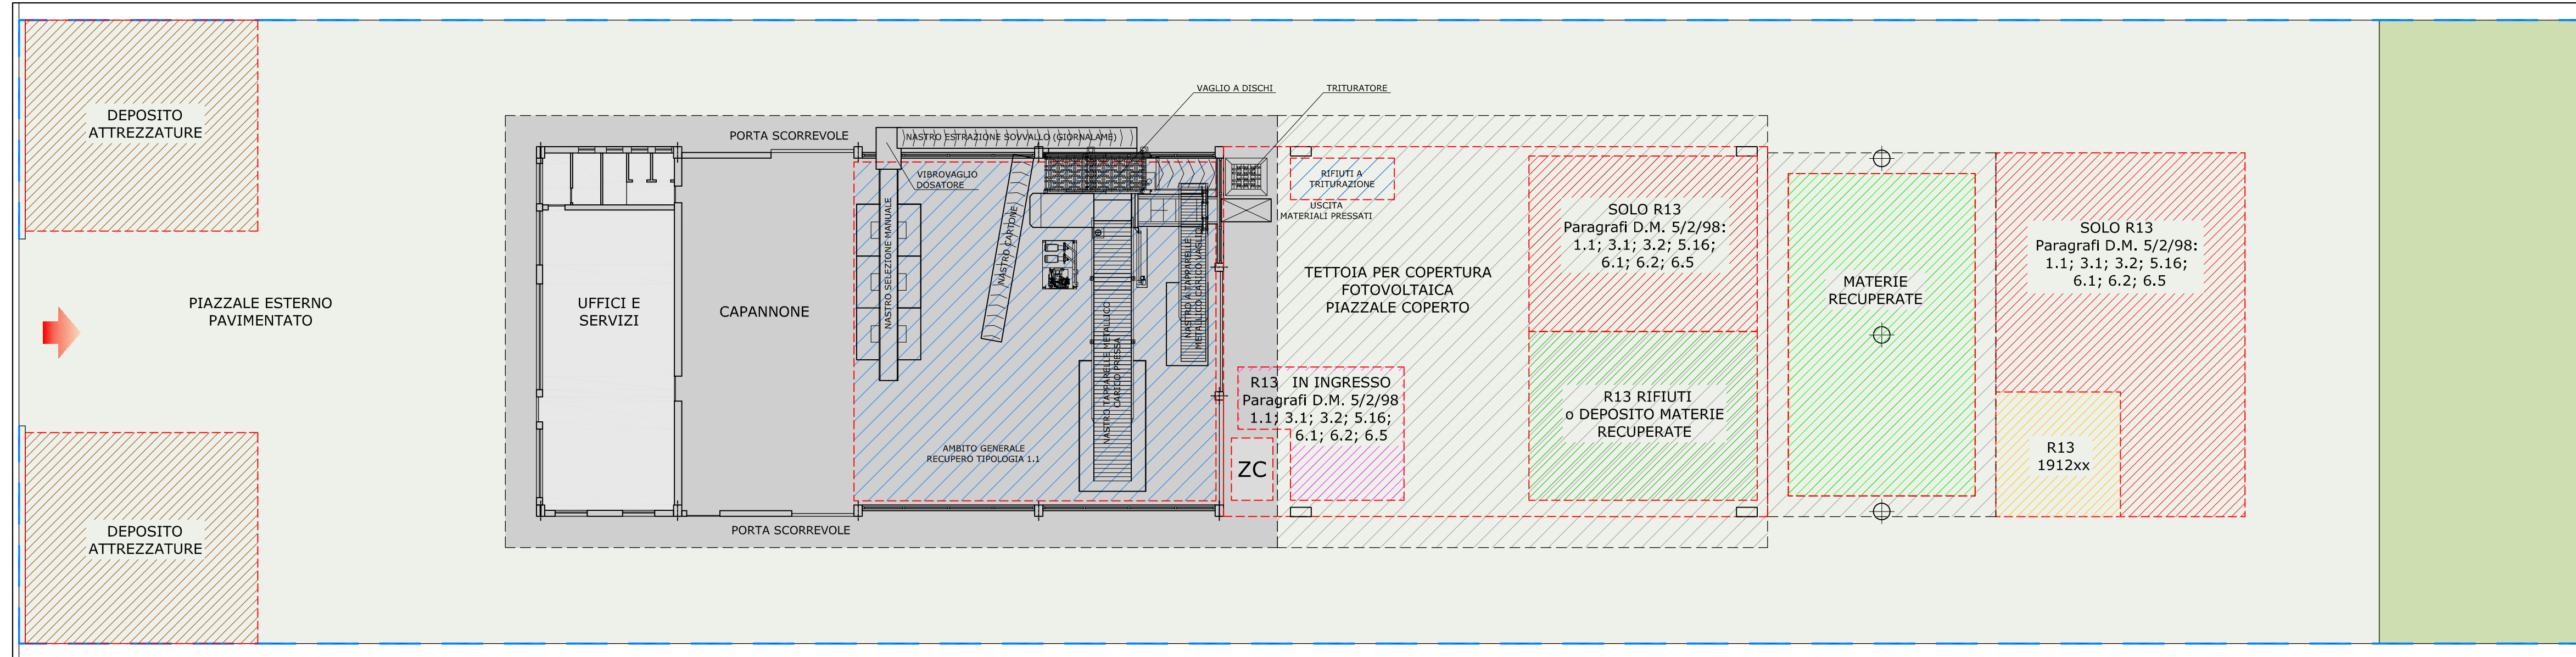

PLANIMETRIA GENERALE DESTINAZIONE D'USO SUPERFICI

Scala 1:500

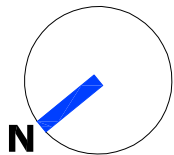

Legenda

PLANIMETRIE GENERALE LAYOUT IMPIANTO

- Accesso impianto
- Recinzione impianto
- Delimitazione aree operative
- Aree verdi
- ZC Zona di conferimento
- Area messa in riserva (R13) rifiuti
- Area messa in riserva (R13) rifiuti prodotti 1912XX
- Area trattamento (R3)
- Area deposito attrezzature
- Area polivalente

Legenda

PLANIMETRIE GENERALE DESTINAZIONE D'USO SUPERFICI

- Accesso impianto
- Limite struttura in elevazione
- Aree verdi
- Superficie coperta capannone
- Superficie coperta tettoia
- Superficie esterna pavimentata