


PIANTA scala 1:200
Piano Primo
Uffici

RIFERIMENTO	DESCRIZIONE	RIFERIMENTO	DESCRIZIONE
1	Area ricevimento/parcheggio	13	Pressa
2	Area stoccaggio rifiuti: veicoli bonificati	14	Area stoccaggio rifiuti: carcasse pressate
3	Deposito ricambi	15	Area stoccaggio rifiuti: vetro
4	Area stoccaggio rifiuti: componenti contenenti mercurio	16	Area stoccaggio rifiuti: plastiche
5	Area stoccaggio rifiuti: componenti contenenti PCB	17	Area stoccaggio rifiuti: pneumatici
6	Area stoccaggio rifiuti: ferro pesante	18	Area stoccaggio freon a) sostanze da avviare a riuso: bombole recupero freon b) rifiuti: recupero bombole freon
7	Area stoccaggio rifiuti: vasca motori	19	Area stoccaggio air bags a) area stoccaggio ricambi: box per air bag b) eventuale area di stoccaggio rifiuti: box per air bag
8	Area bonifica e demolizione a) area stoccaggio rifiuti: olio freni in fusti b) area stoccaggio rifiuti: contenitore filtri olio c) area stoccaggio rifiuti: olio da scolatura filtri in fusti	20	Area stoccaggio rifiuti: accumulatori
9	Area stoccaggio rifiuti: veicoli da bonificare	21 a	Area stoccaggio sostanze da avviare a riuso: benzina
10	Area stoccaggio rifiuti: veicoli con impianto a gas da bonificare e bombole a) area bonifica impianti GPL e metano con attrezzature specifica	21 b	Area stoccaggio sostanze da avviare a riuso: gasolio
11	Area stoccaggio rifiuti: liquidi in serbatoi a) olio b) colatici c) antigelo	22 a	Area stoccaggio rifiuti: liquido lavavetri
12	Area stoccaggio rifiuti: marmitte catalitiche	22 b	Area stoccaggio rifiuti: liquido freni
		23	Impianto "SEDA"
		24	Area stoccaggio rifiuti: cerchi ferro
		25	Area stoccaggio rifiuti: alluminio
		26	Area stoccaggio: cerchi in alluminio
		27	Area stoccaggio rifiuti: sostanze assorbenti
			Area commerciale deposito ricambi e auto da commercializzare

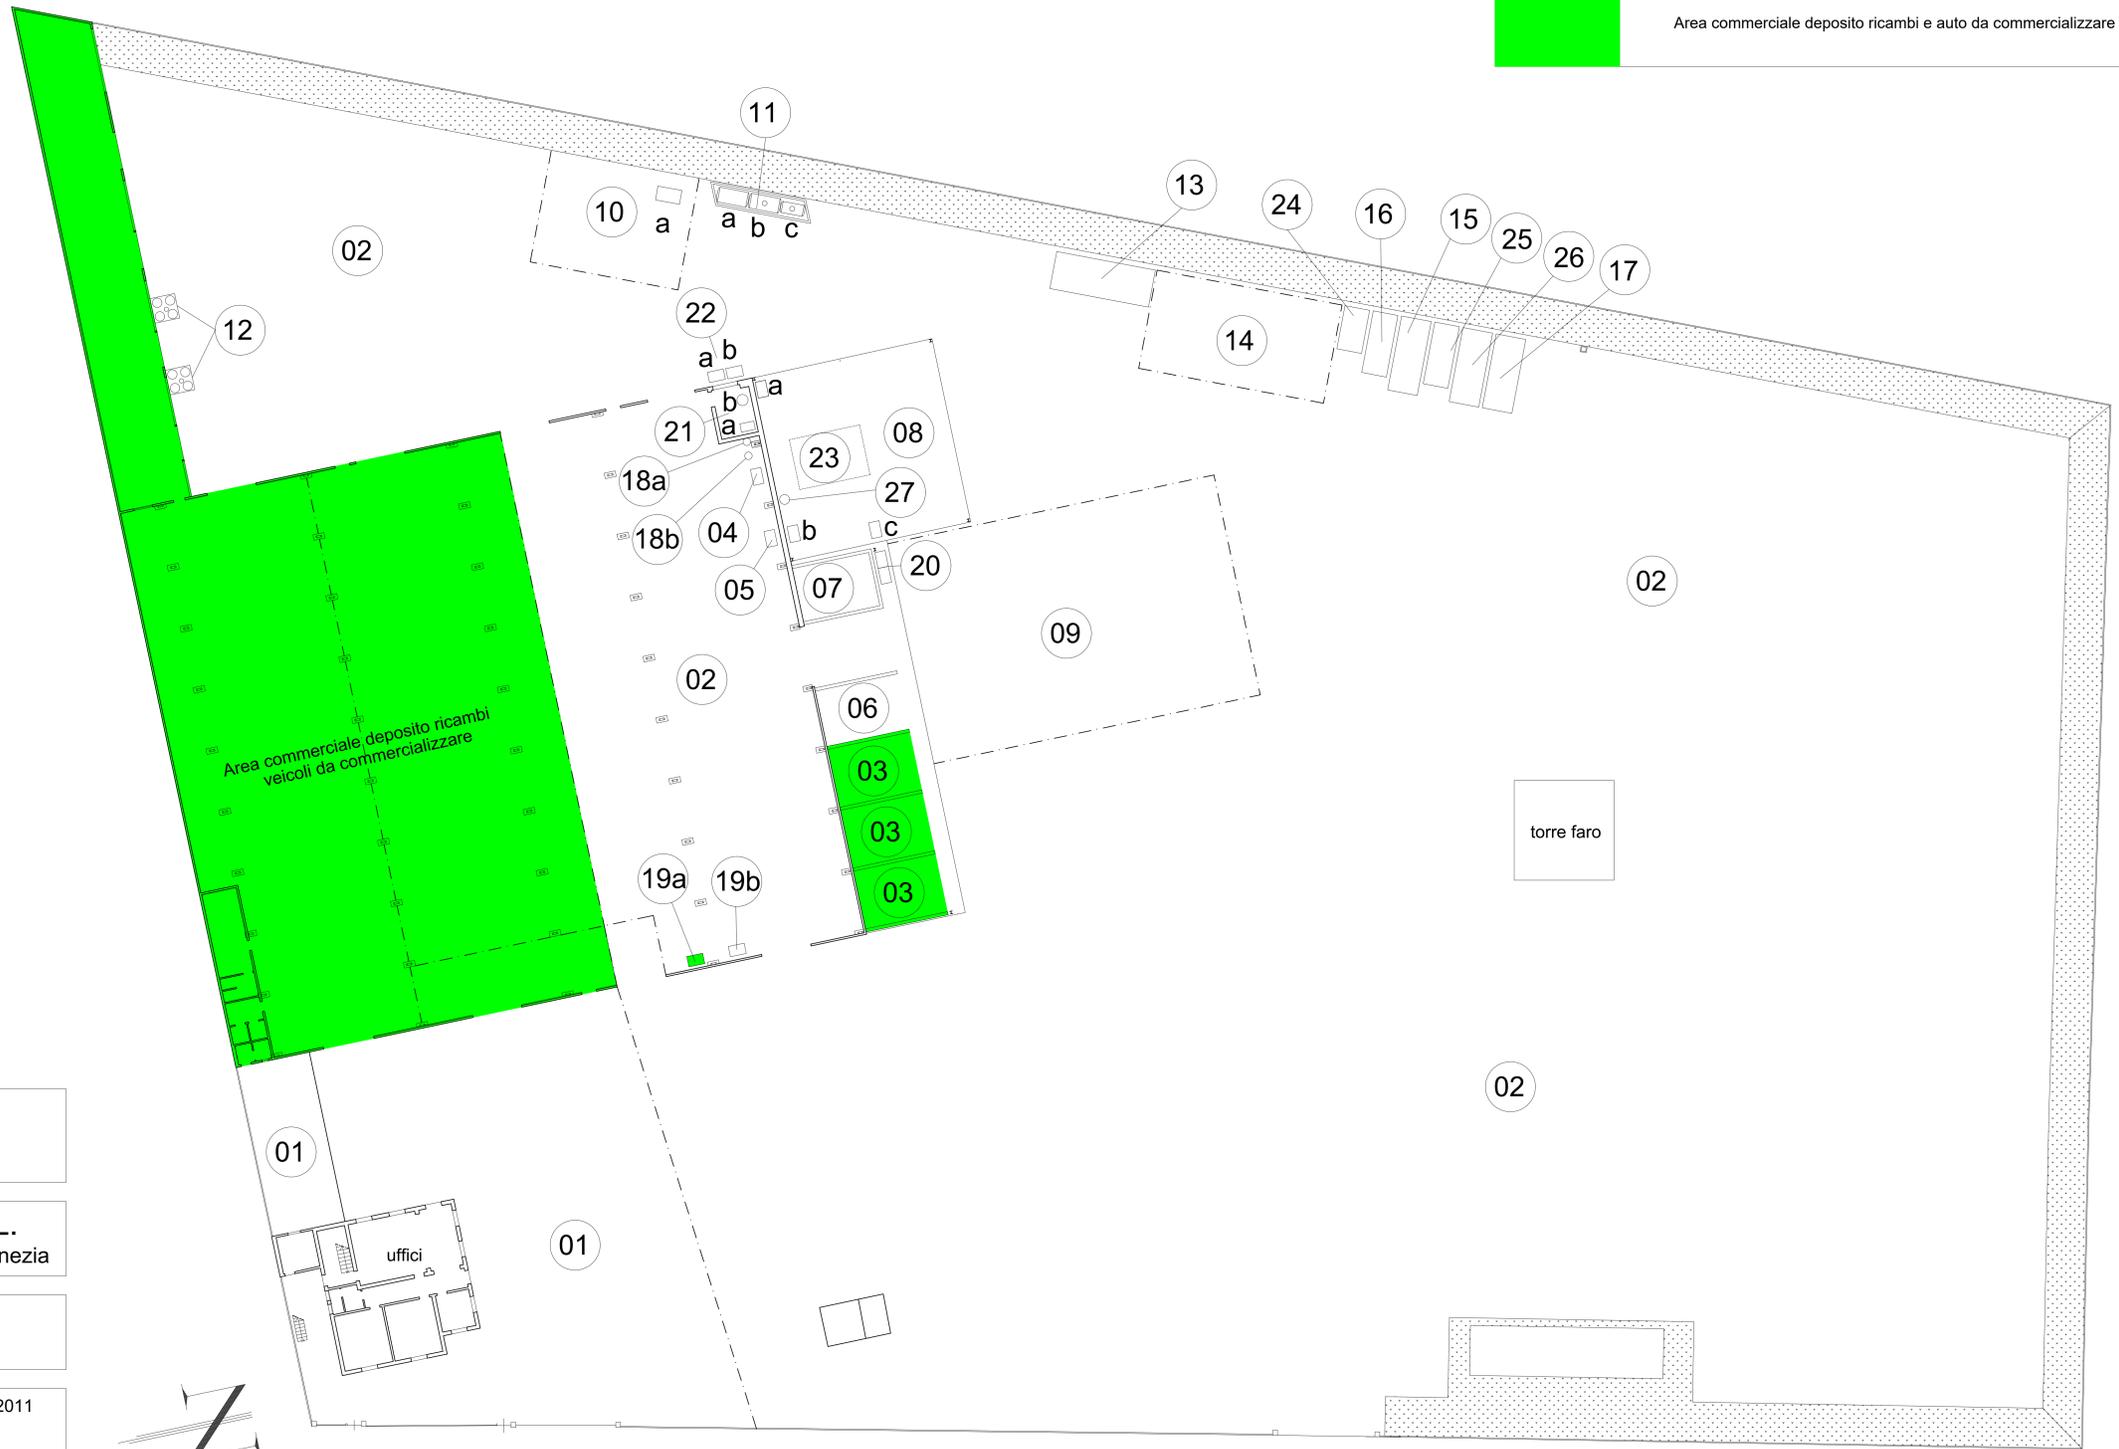

Comune di VENEZIA

Località - Marghera (VE).
Via della Tecnica civ. 9
Agenzia del Territorio
N.C.T. - Sezione Marghera - fg. 6 mapp. 507

COMMITTENTE: **VOLPATO S.R.L.**
Via della Tecnica civ. 9 - Venezia

LAYOUT AZIENDALE
Planimetria Generale del Complesso

DOMUS VENETA srl
via nazionale, n. 168
30034 MIRA (VE)
tel. 041.424196/5600240
E-mail info@domusveneta.191.it
servizi professionali coordinati

data: Marzo 2011
Scala 1:200
filename:
Layout aziendale2011.dwg

PLANIMETRIA scala 1:200

Via della Tecnica