PLANIMETRIA DELLO STABILIMENTO CON INDIVIDUAZIONE DELLE AREE PER LO STOCCAGGIO DI MATERIE E RIFIUTI

scala 1:75

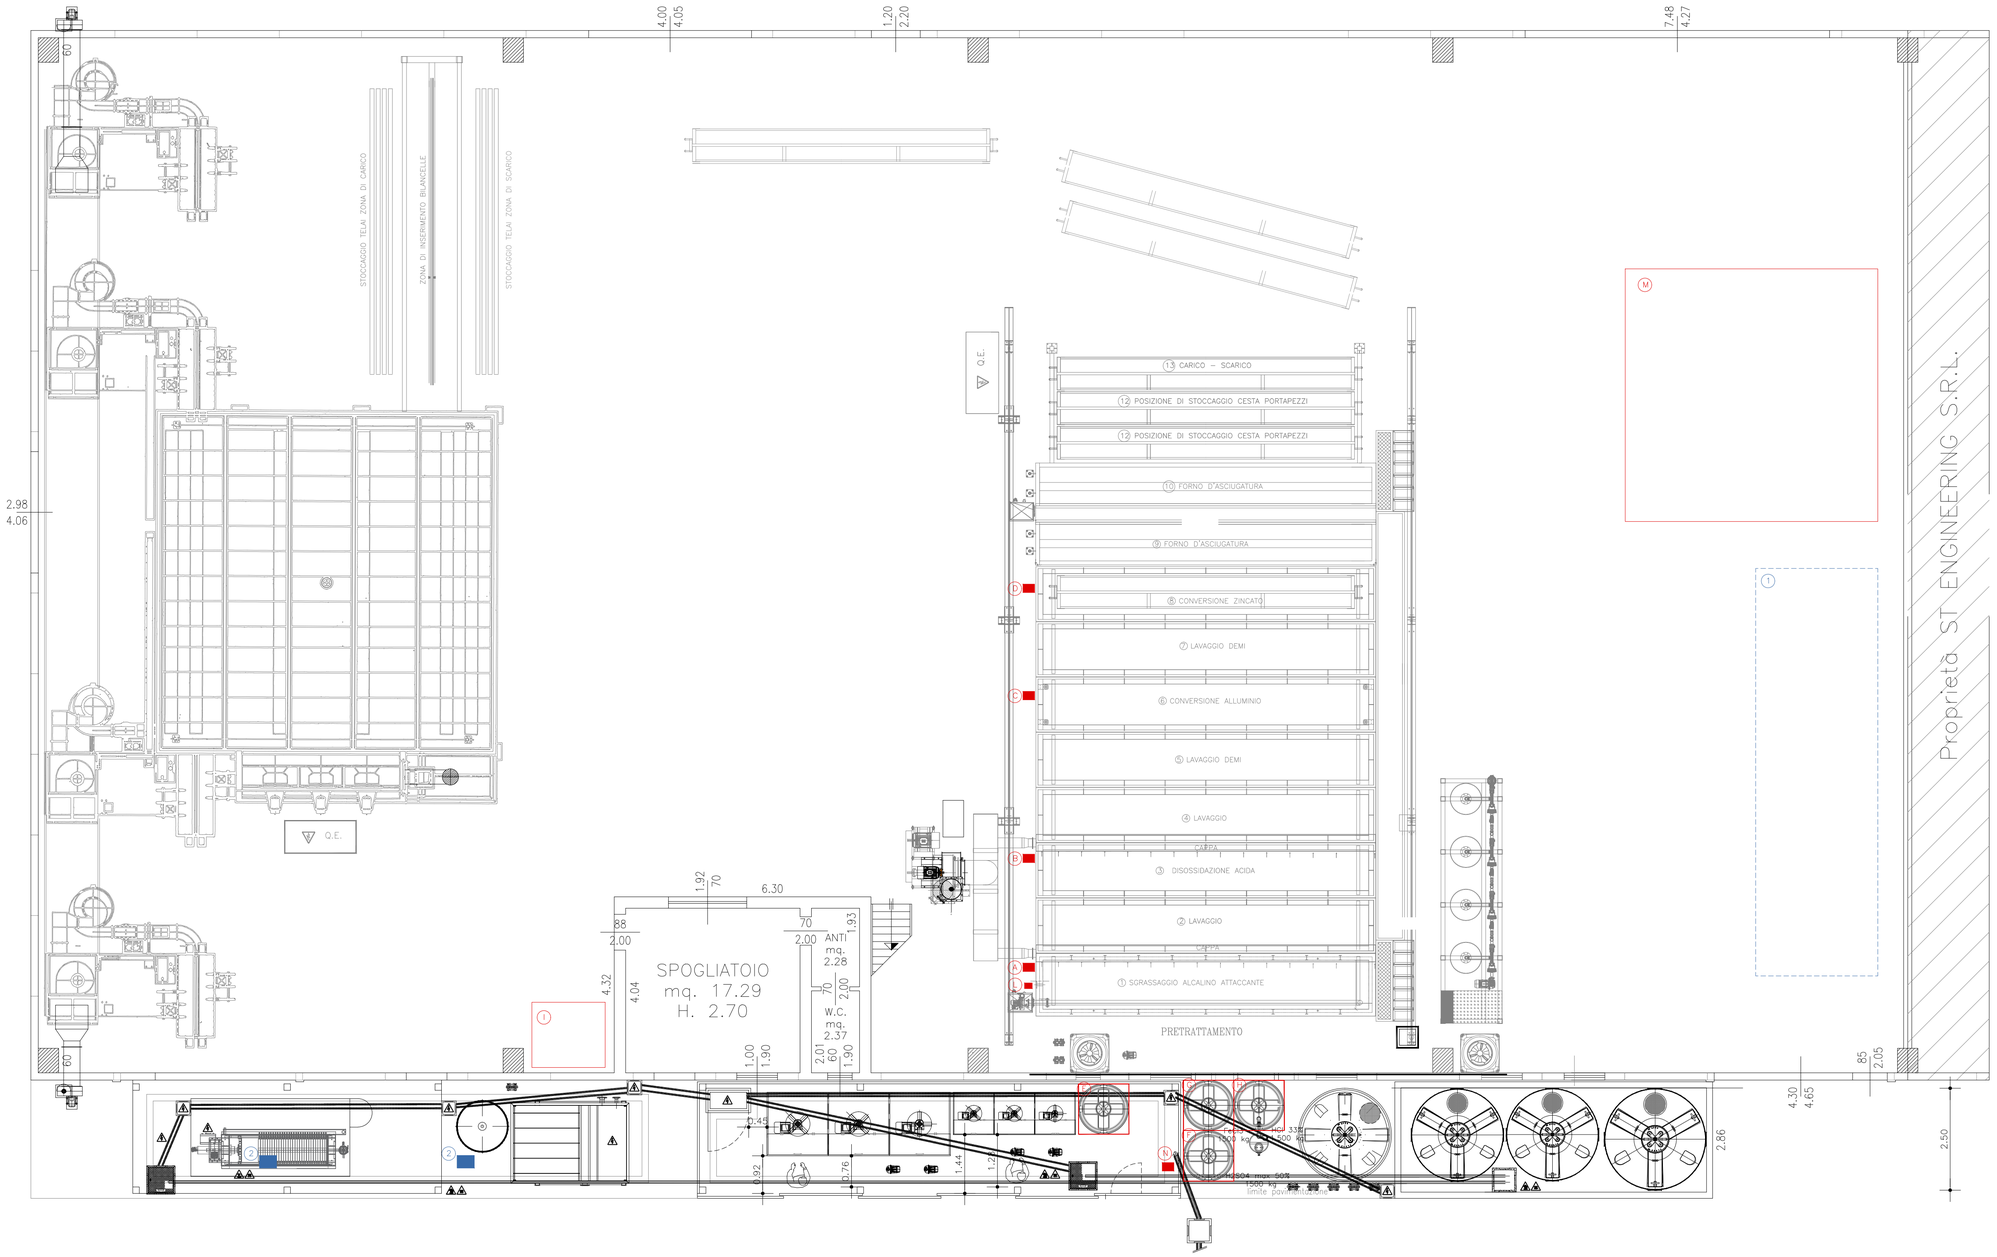

AREA DEPOSITO TEMPORANEO RIFIUTI SPECIALI

1 Area deposito temporaneo rifiuti speciali
2 Area deposito fanghi da depurazione

LEGENDA MATERIE PRIME E AUSILIARE

A Stoccaggio prodotti alcalini
B Stoccaggio prodotti acidi
C Stoccaggio prodotto per conversione alluminio
D Stoccaggio prodotto per converisone materiali ferrosi
E Stoccaggio idrossido di sodio_ NaOH
F Stoccaggio acido solforico_ H_2SO_4
G Stoccaggio cloruro ferrico_ $FeCl_3$
H Stoccaggio acido cloridrico_ HCl
I Vernici in polvere
L Tensioattivi
M Deposito temporaneo alluminio (materiali ferrosi)
N Stoccaggio idrossido di calcio_ $Ca(OH)_2$

PROGETTO PER LA REALIZZAZIONE DI UN NUOVO IMPIANTO PER IL TRATTAMENTO SUPERFICIALE DI METALLI MEDIANTE IMMERSIONE

Titolo elaborato AREE PER LO STOCCAGGIO DI MATERIE E RIFIUTI		Numero elaborato **B22**
Scala 1:75		Data prima emissione 09.10.2017
Ditta **BAT S.p.a.** Via Henry Ford, Zona industriale Est Noventa di Piave (VE)	Tecnico incaricato **Ing. Elisa Paccagnan** Vicolo San Zeno B. 2 31100 Treviso (TV) CF:PCCLSE80B45L407G PIVA:04566570265	Aggiornamenti **rev. descrizione data**