


	Filari di albero da frutto		Olea europea		Hibiscus
	Magnolia grandiflora		Ulmus campestris		Laurus Nobilis
	Tiglio		Picea Cipressino		Juglans regia
	Quercus ilex		Ficus carica		Chamaecyparis humilis
	Acer campestre		Pinus pinea		Sepe di Carpino
	Quercus		Platanus acerifolia		Sepe di Cupressocyparis leylandii
	Cedrus libani		Frassino		Viburno

LEGENDA

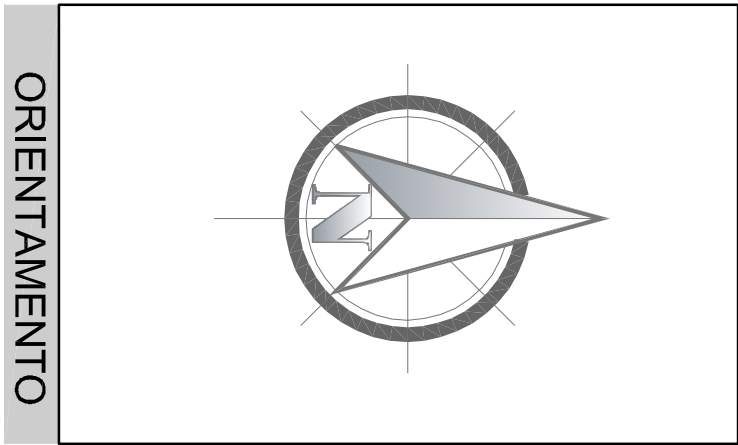

ORIENTAMENTO

		SEDE LEGALE E AMMINISTRATIVA Via Dalmaziana n. 3/D 30170 VENEZIA (VE) Tel. 041/2527420 Fax 041/2527420 SEDE SECONDARIA Via Fabbri n. 9 30129 Santo Sisto di Livenza (VE) SEDE PROGETTAZIONALE Via S. Maria della Pace n. 10 30138 VENEZIA (VE) REC. IMPRESA 0316346294 CAP. SOC. euro 10.000,00 I.V.	
VERDE AMBIENTE di Angiolin Adriano & C. s.n.c. Via SETTE CASONI N. 14, CAVALLINO TREPONTI (VE)			
Elaborato	SCREENING V.I.A. IMPIANTO RECUPERO RIFIUTI NON PERICOLOSI PLANIMETRIA DENDROLOGICA DI PROGETTO		Tavola 06B
Rev.	OO	Data 01/09/2015	Scala 1:500
Committente	Il Tecnico Ambientale		