




PLANIMETRIA 1:500

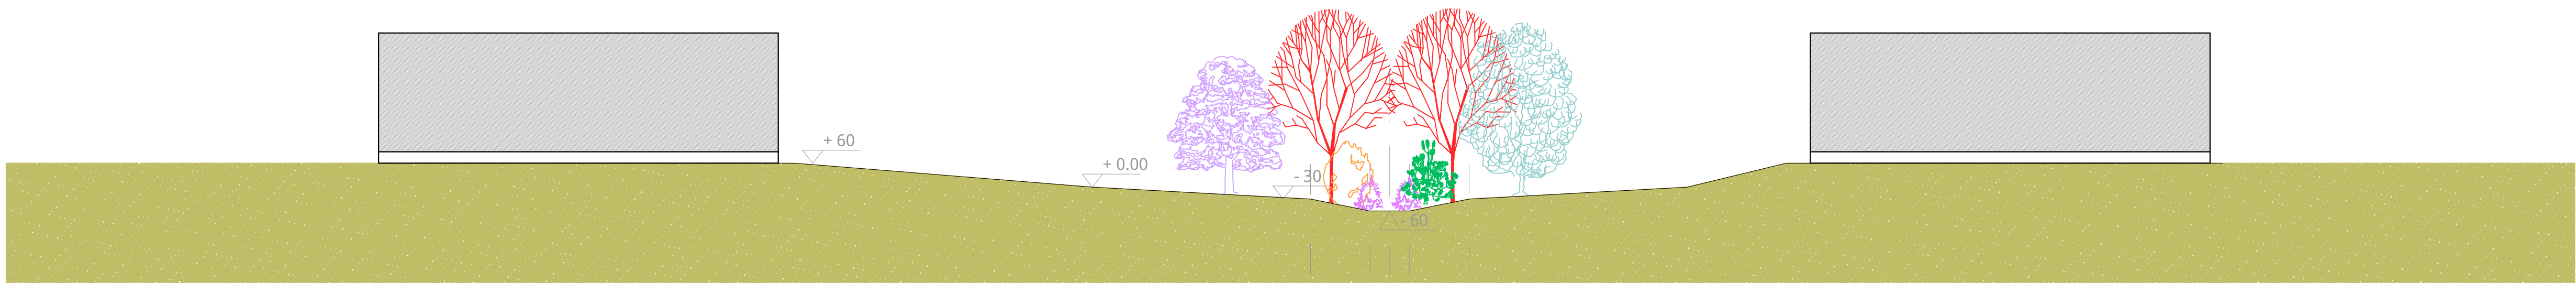

DESTINAZIONE	VERDE PERTINENZIALE	CORRIDOIO ECOLOGICO	VERDE PERTINENZIALE
STRUTTURA VEGETALE	PRATO POLIFITA MISCEGLIO DI SOLE GRAMINACEE	PRATO POLIFITA MISCEGLIO DI GRAMINACEE E LEGUMINOSE FASCIA A BOSCO RIPARIALE PLURISPECIFICO	PRATO POLIFITA
PENDENZE	VARIABILE 8-15 %	5 %	VARIABILE 8-15 %
DESCRIZIONE		INVASO PER IL LENTO ASSORBIMENTO PROFONDO ACQUE METEORICHE	
DATI		INVASO MEDIO mc/ml 0.26 INVASO MASSIMO mc/ml 0.75	

SEZIONE TIPO SU CORRIDOIO ECOLOGICO scala 1:100




- A - Erbacee idrofite tipo calla palustre, scirpus, tifa, ecc.



- B - Pallone di maggio



- C - Salice rosmarinifolia

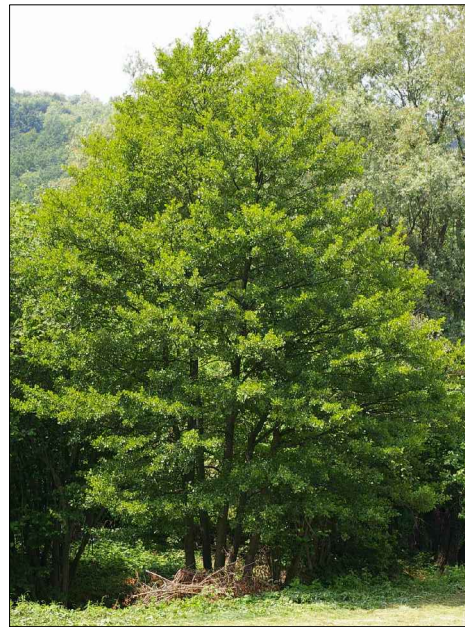

- D - Ontano nero




- E - Frassino ossifillo



- F - Roverella



- G - Leccio

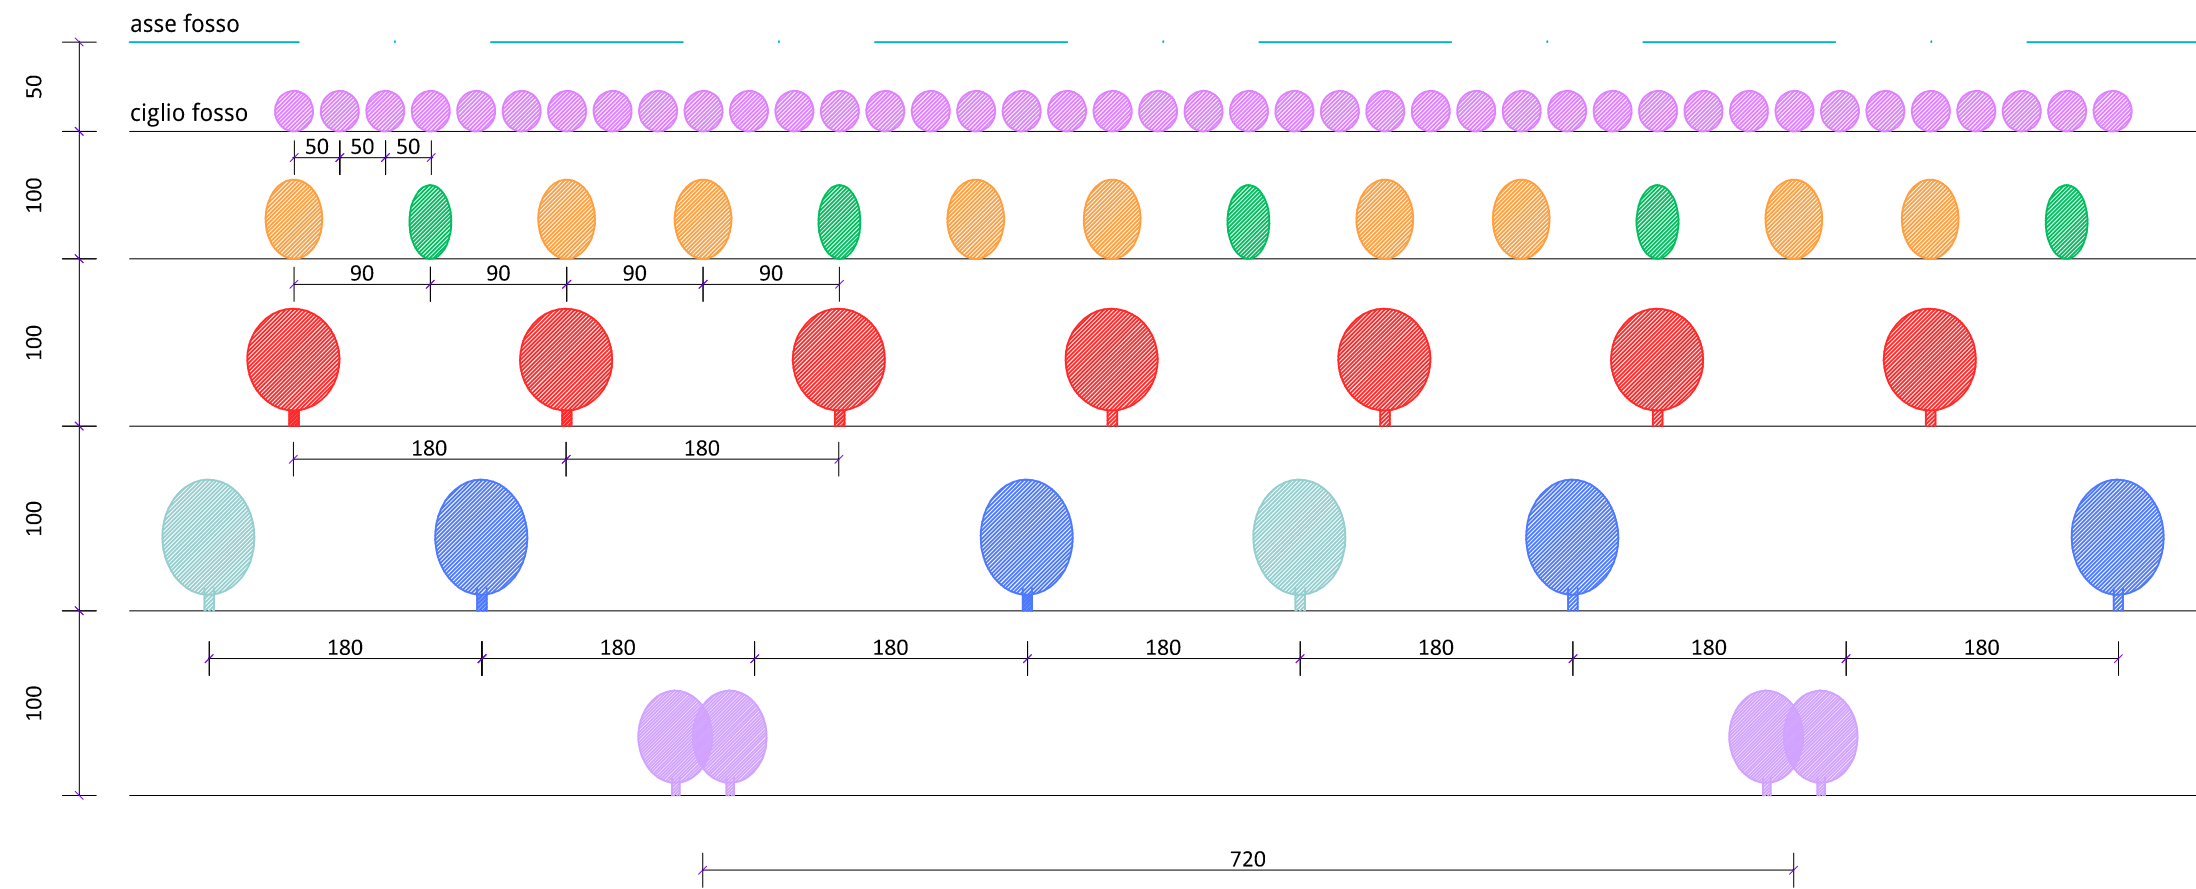

SCHEMA D' IMPIANTO



**VERIFICA ASSOGGETTABILITA' VALUTAZIONE IMPATTO AMBIENTALE**  
**ACCORDO DI PROGRAMMA**  
art. 32 - L.R. 29 novembre 2001, n.35  
"PROGETTO STRATEGICO PER LA RIQUALIFICAZIONE E VALORIZZAZIONE AMBIENTALE E URBANISTICA DI BIBIONE EST"

Elaborato

14 a

Scala

varie

Codice elaborato

DR20140026/PD00VAM00

ANALISI

Precauzioni progettuali - Corridoi ecologici "residenza turistica est"

directa

Studio Architetto

MARA AVE

S. Giovanni Lupatoto (VI) - Italia

C. 041 538015

email: mara@marave.it

arch. MARCO PAGANI

arch. MARA AVE

REGIONE VENETO

Arch. VINCENZO FABBRIS

Resp. Dipartimento Territorio

Dott. PAOLO ROSSO

Resp. Dipartimento Turismo

COMUNE DI SAN MICHELE AL TAGLIAMENTO

Sindaco CODOGNOTTO PASQUALINO

Rappresentante del comune alla definizione dell'accordo di programma - Delibera C.C. n°56 del 25/09/2014

Arch. GHERARDI ALBERTO

Resp. Settore Uso e Assetto del Territorio

Arch. RINALDI IVO

Resp. Settore Lavori Pubblici

