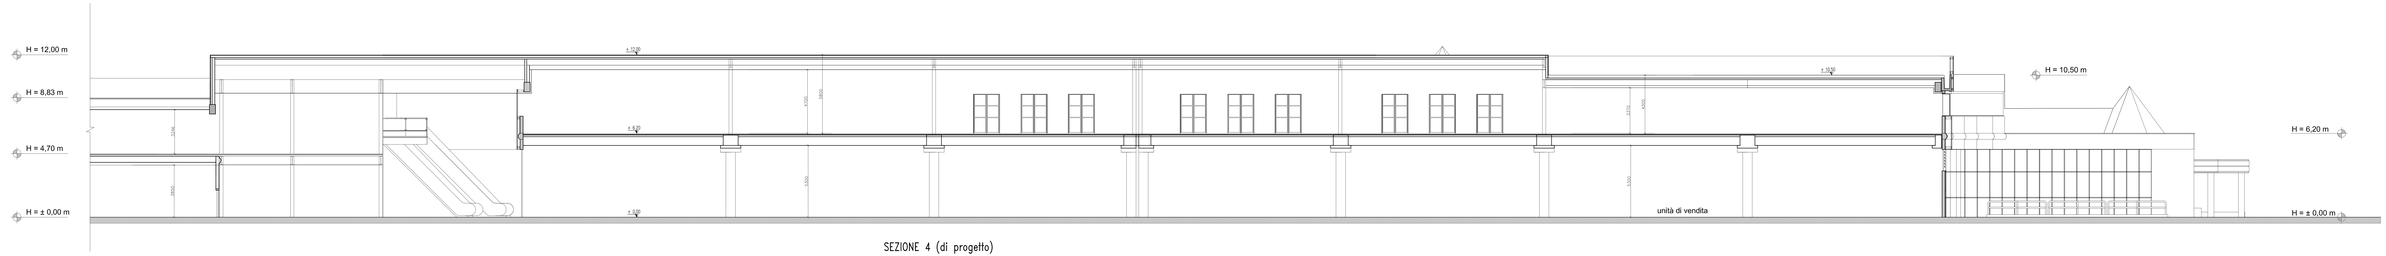

SEZIONE 4 (di progetto)

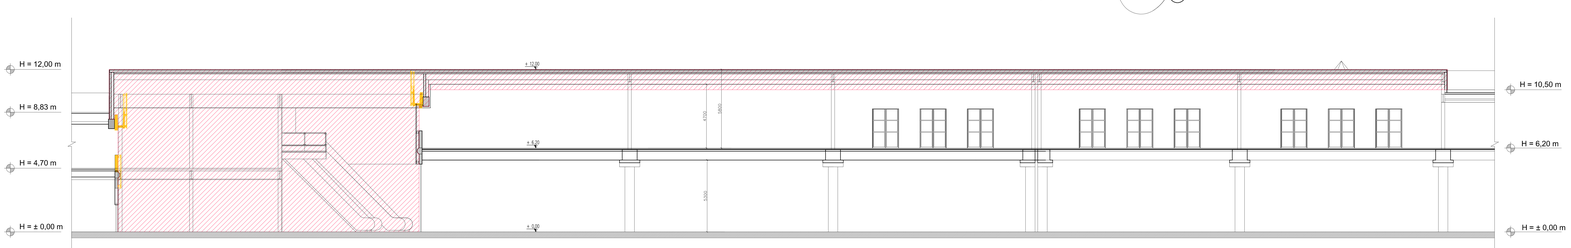

SEZIONE 4 (comparativa) AMPLIAMENTO

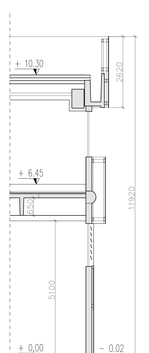

PARTICOLARE SEZIONE (Stato attuale)

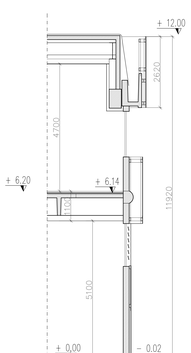

PARTICOLARE SEZIONE (Stato di progetto)

Comune di MARCON

DITTA:
VALECENTER S.R.L.
Corso Garibaldi, 86
Cap. 20121 Milano
P.I. 02967490273

Progetto
Centro Commerciale "Valecenter"

Progettista
ING. MARIO NEBBIA
Via XXV Aprile, 10
30020 Marcon (VE)
P.I. 03647880274

Il Committente

Oggetto I.P.e.C. PER RISTRUTTURAZIONE, AMPLIAMENTO E CAMBIO D'USO CENTRO COMMERCIALE "VALECENTER"
COMUNE DI MARCON F.14 mapp.738-857-735-820
COMUNE DI MARCON F.13 mapp.746-886-745-749

OGGETTO: SEZIONI
STATO DI PROGETTO
COMPARATIVA

Schema d'insieme

Tavola N. 12

Scala 1:100/50

Data DICEMBRE 2014

Data	Rev.	Descrizione rilievo	Ins.

Il Tecnico

Nome file