

TAVOLA	SCALA
VARIE	
3.7	DATA
	MARZO 2015

DITTA

sede Legale: Via Scrovegni, 1 - Padova  
C.F. 00314500273 - P. IVA 01782190282

OGGETTO

**Pratica di VIA ai sensi dell'art 22 c. 1  
lett. a) LRV 50/11 e D.lgs 152/2006**

REFERIMENTI CATASTALI

Comune di Mira, Sezione Unica,  
Foglio 40, mappole 60



TAVOLA

**RENDERS E FOTONSERIMENTI**  
Rinvenimento generale 1/2000

PROGETTISTA

**Arch. Jacopo Carraro**  
Codice Fiscale CRR JCP 71C09 17361  
Ordine degli Architetti di Venezia n 2977

**IAO**  
**ARCHITETTI ASSOCIATI**  
BIOEDILIZIA, ARCHITETTURA, URBANISTICA  
Via Nozioncole 242 Mira 30034 (Venezia)  
tel/ fax 041 420800 C. F. / P. Iva 04079330275  
studio@iopicosociati.it studio@iopicosociati.it

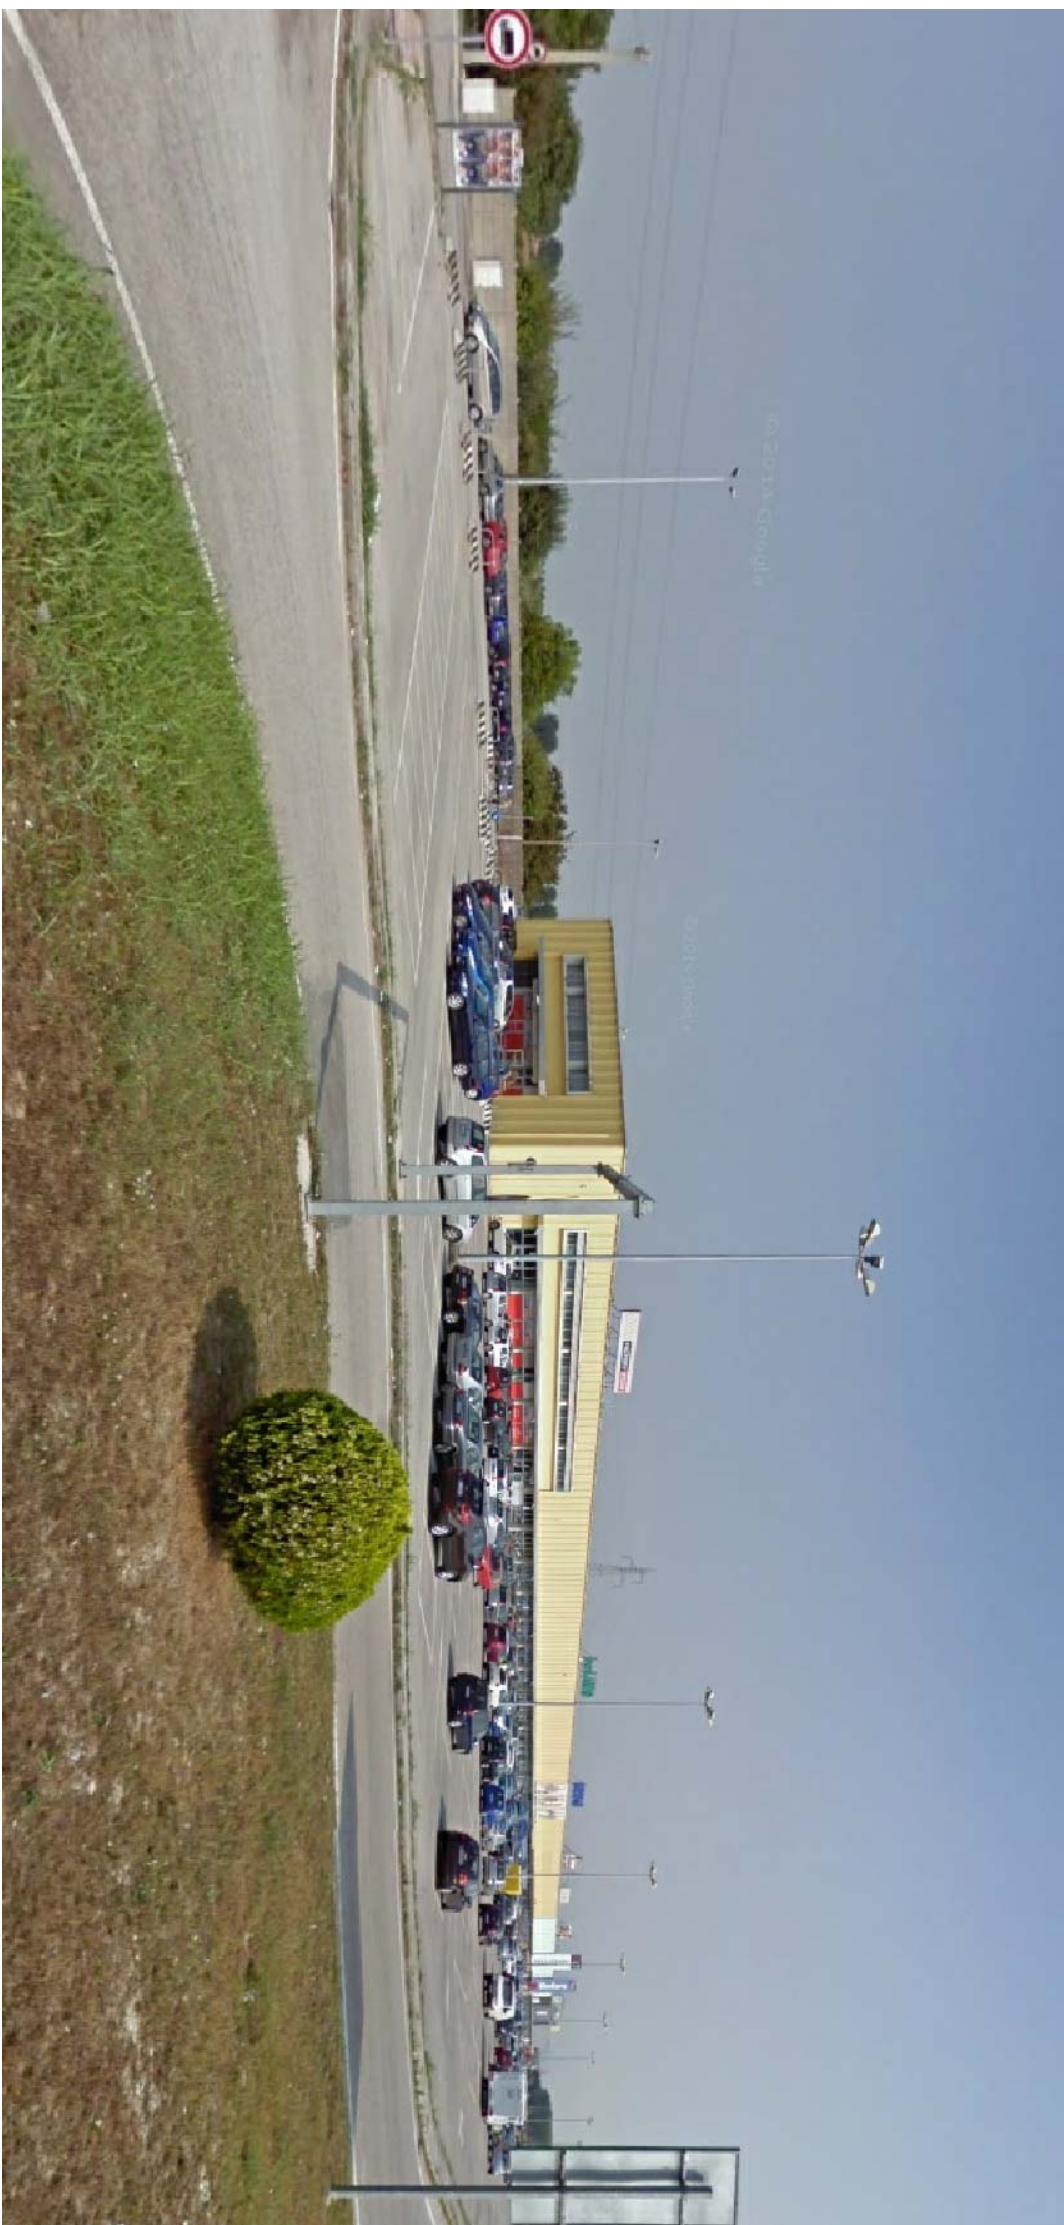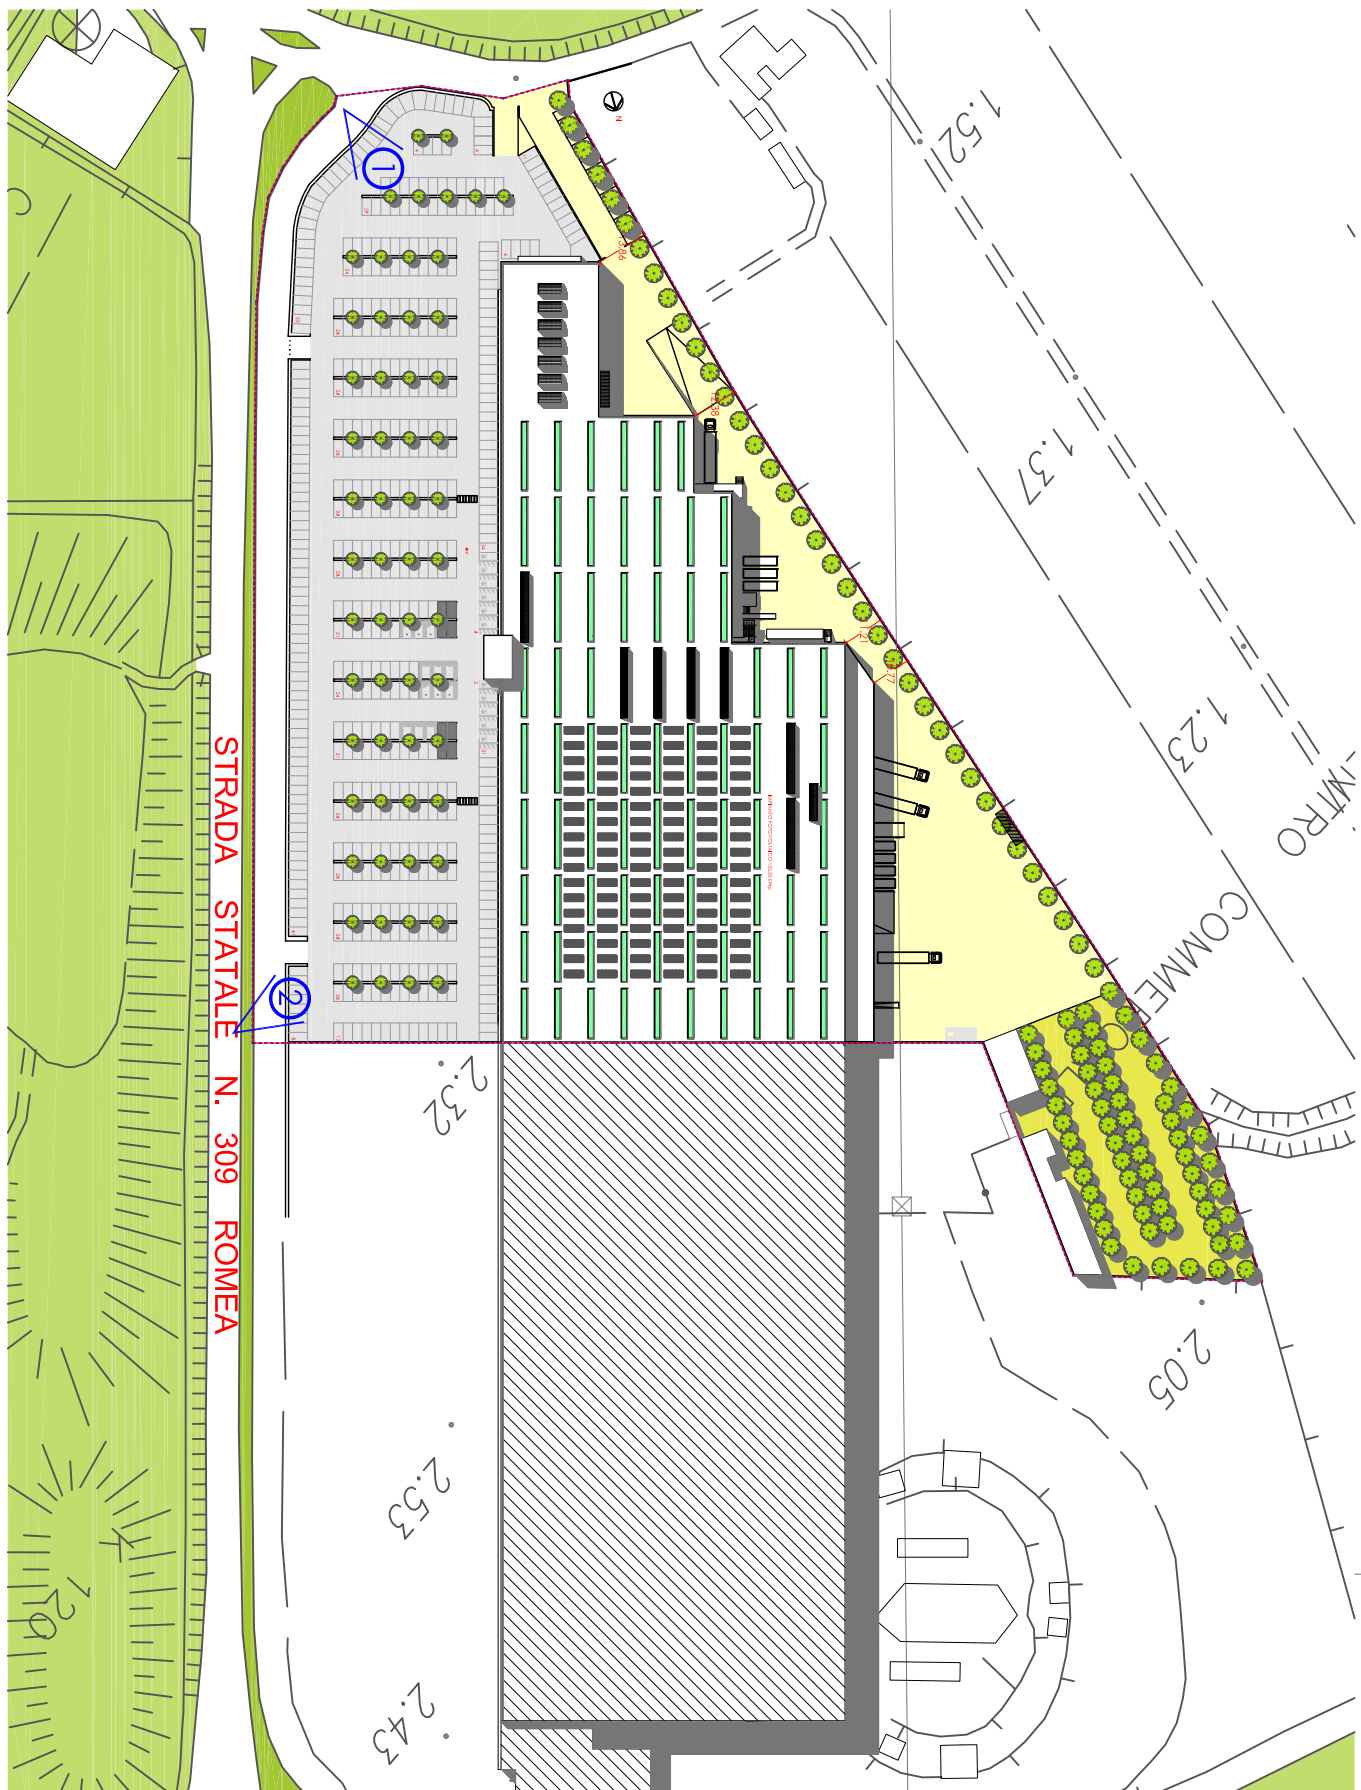

① VISTA DA SUD OVEST - INCROCIO VIA BASTIE - S.S. 309 ROMEA

STATO ATTUALE  
PROGETTO DI RIQUALIFICAZIONE



② VISTA DA SUD - INIZIO PROPRIETA' PROPONENTE

STATO ATTUALE  
PROGETTO DI RIQUALIFICAZIONE

