prospetto sud recinzione - scala 1:100

sezione a-a - scala 1:50

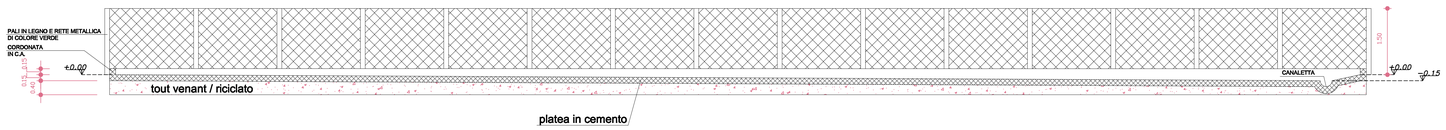

planimetria - scala 1:200

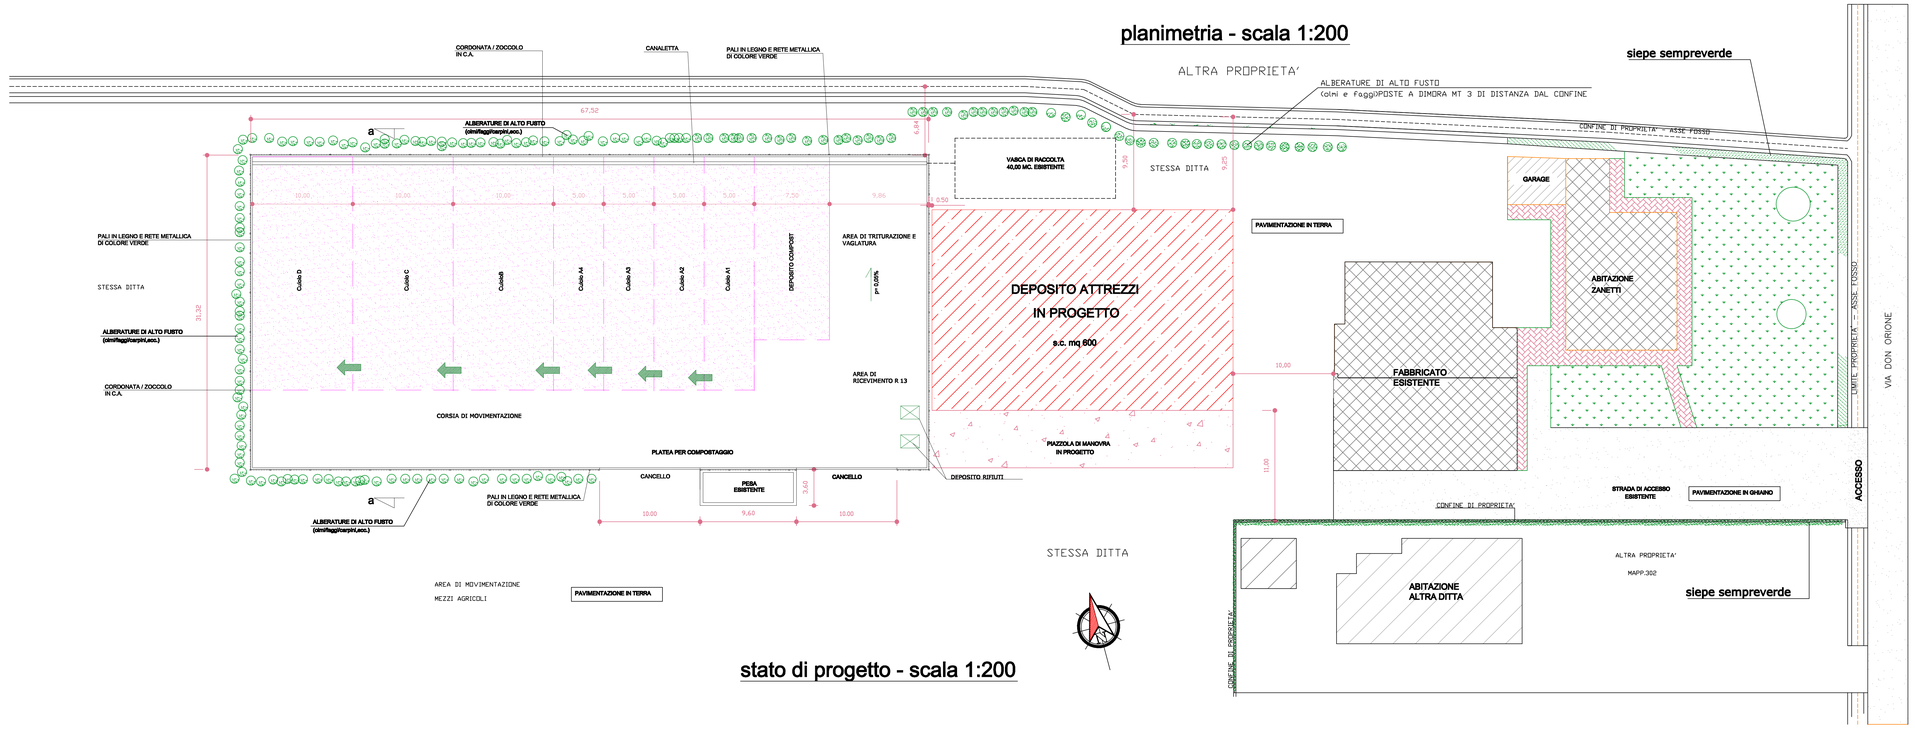

stato di progetto - scala 1:200

COMUNE DI MIRANO		PROVINCIA DI VENEZIA	
OGGETTO	Progetto per attività di recupero, mediante compostaggio di rifiuti vegetali (ramaglie e potature) in procedura semplificata ex art. 214-216 D.Lgs. 152/2006		IL TECNICO
DITTA	ZANETTI NARCISO		
TAVOLA N. U	schema di lavorazione rifiuti vegetali		
DATA: giugno 2014		SCALA varie	
I PROPRIETARI	I CONFINANTI	ARCHIVIO	STUDIO TECNICO AMBIENTALE DR. FRANCESCO COSATO- VIA LAGUNARIA 12 - 30175 MESTRE (VE)
		PROTOCOLLO	