




[illegible]

 PARCHEGGI PRIVATI

 PARCHEGGI STANDAR

 CICLI / MOTO

FABBISOGNO STANDARD PRG - PI	
VERDE	
TOT. SP MQ 25.270,28 x 0,40 =	10.108,11 MQ
PARCHEGGI	
TOT. SP MQ 25.270,28 x 0,40 =	10.108,11 MQ
<u>FABBISOGNO PARCHEGGI PRIVATI</u>	
TOT. PIANO SEMINTERRATO	144,22 MQ
TOT. PIANI COMMERCIALI	18.526,95 MQ
TOT. PIANI PUBBLICO ESERC. - RISTORANTE	697,32 MQ
TOTALE	19.368,49 MQ
SP MQ 19.368,49 x 3 : 10 =	5.810,55 MQ
TOT. PIANI RICETTIVI - ALBERGO N. CAMERE 120 x 2 POSTI LETTO	1.200,0 MQ
TOT. 240 POSTI LETTO x 5 MQ/POSTO LETTO =	1.200,0 MQ
TOTALE FABBISOGNO PARCHEGGI PRIVATI	
MQ 5.810,55 + MQ 1.200,00 =	7.010,55 MQ
<u>TOTALE COMPLESSIVO FABBISOGNO PARCHEGGI</u>	
FABBISOGNO STANDARD PRG	10.108,11 MQ
FABBISOGNO PARCHEGGI PRIVATI	7.010,55 MQ
TOTALE COMPLESSIVO	17.118,66 MQ

PIANO SEMINTERRATO			
PARCHEGGIO A			
PARCHEGGIO	SUPERFICIE	N. POSTI AUTO	SUP. CICLI/MOTO
A1	1.302 MQ	51	-
A2	118 MQ	0	-
A3	1.180 MQ	56	-
A4	750 MQ	29	-
A5	458 MQ	15	-
A6	640 MQ	23	-
A7	1.092 MQ	32	-
A8	775 MQ	33	-
A9	187 MQ	8	-
A10	92 MQ	0	-
A11	79 MQ	2	-
A12	74 MQ	2	-
A13	677 MQ	10	-

PIANO TERRA PARCHEGGIO B			
PARCHEGGIO	SUPERFICIE	N. POSTI AUTO	SUP. CICLI/MOTO
B5	439 MQ	20	-
B14	181 MQ	0	-
B15	323 MQ	0	-
B16	218 MQ	0	-
B17	166 MQ	0	-
B18	131 MQ	0	-
TOTALE	8.882 MQ	281	-


TOTALE PARCHEGGIO PRIVATO 8.882 MQ > 7.010,55 MQ FABBISOGNO

PIANO TERRA PARCHEGGIO B				
PARCHEGGIO	SUPERFICIE	N. POSTI AUTO	SUP. CICLI/MOTO	
B1	995 MQ	47	-	-
B2	1.378 MQ	67	-	-
B3	1.232 MQ	59	-	-
B4	953 MQ	33	-	-
B6	393 MQ	15	-	-
B7	287 MQ	12	-	-
B8	349 MQ	12	-	-
B9	135 MQ	5	-	-
B10	530 MQ	9	-	-
B11	19 MQ	0	-	-
B12	149 MQ	0	-	-
B13	200 MQ	7	-	-
c101	-	-	-	173 MQ
c102	-	-	-	10 MQ
c103	-	-	-	8 MQ
c104	-	-	-	17 MQ
c105	-	-	-	11 MQ
c106	-	-	-	23 MQ
c107	-	-	-	61 MQ



PIANO PRIMO PARCHEGGIO C			
PARCHEGGIO	SUPERFICIE	N. POSTI AUTO	SUP. CICLI/MOTO
C1	821 MQ	38	-
C2	1.233 MQ	55	-
C3	652 MQ	24	-
C4	235 MQ	0	-
cl08	-	-	41 MQ
cl09	-	-	36 MQ
cl10	-	-	36 MQ
cl11	-	-	20 MQ
cl12	-	-	36 MQ
cl13	-	-	28 MQ
TOTALE	9.561 MQ	383	500 MQ

TOTALE PARCHEGGI STANDARD PRG-PI 10.111 MQ > 10.108,11 FABBISOGNO


VERIFICA PARAMETRICA
(ESCLUSE AREE SOSTA B16, CARICO-SCARICO B15 E CICLI / MOTO c1)
TOTALE PARCHEGGI 17.902 MQ
17.902 MQ : 664 = 26,96 MQ < 27 MQ

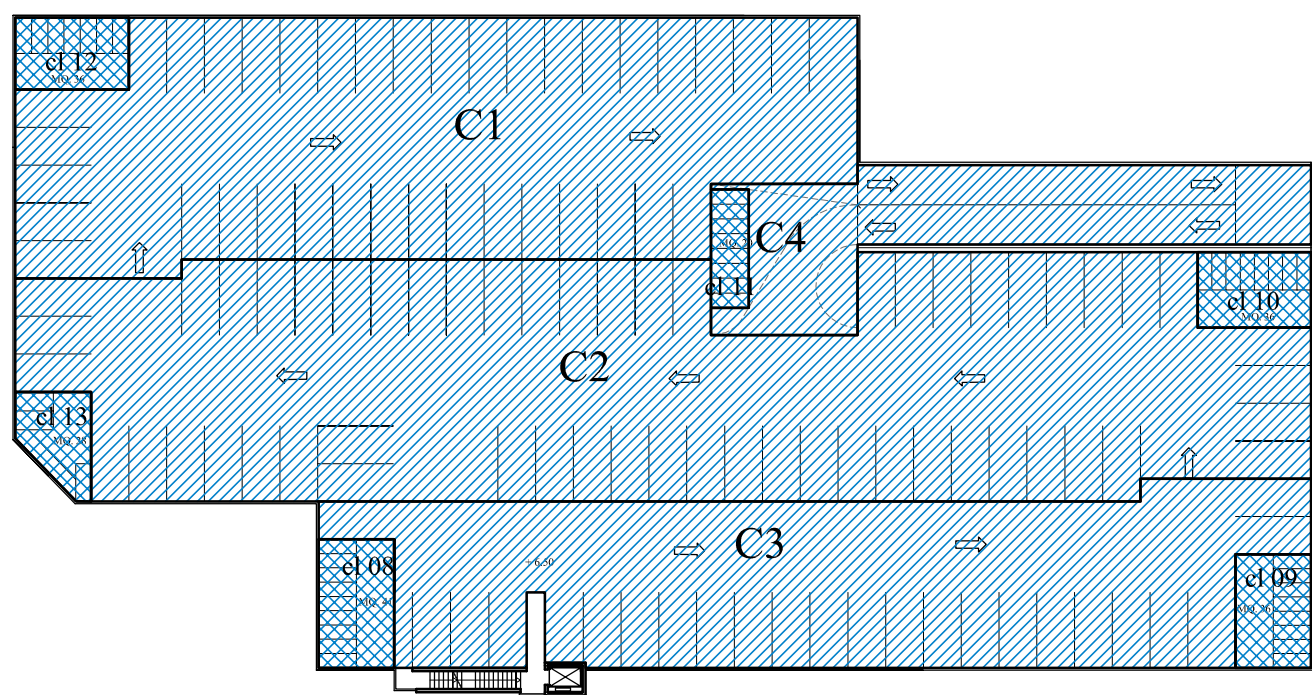

PIANO PRIMO - PARCHEGGIO C

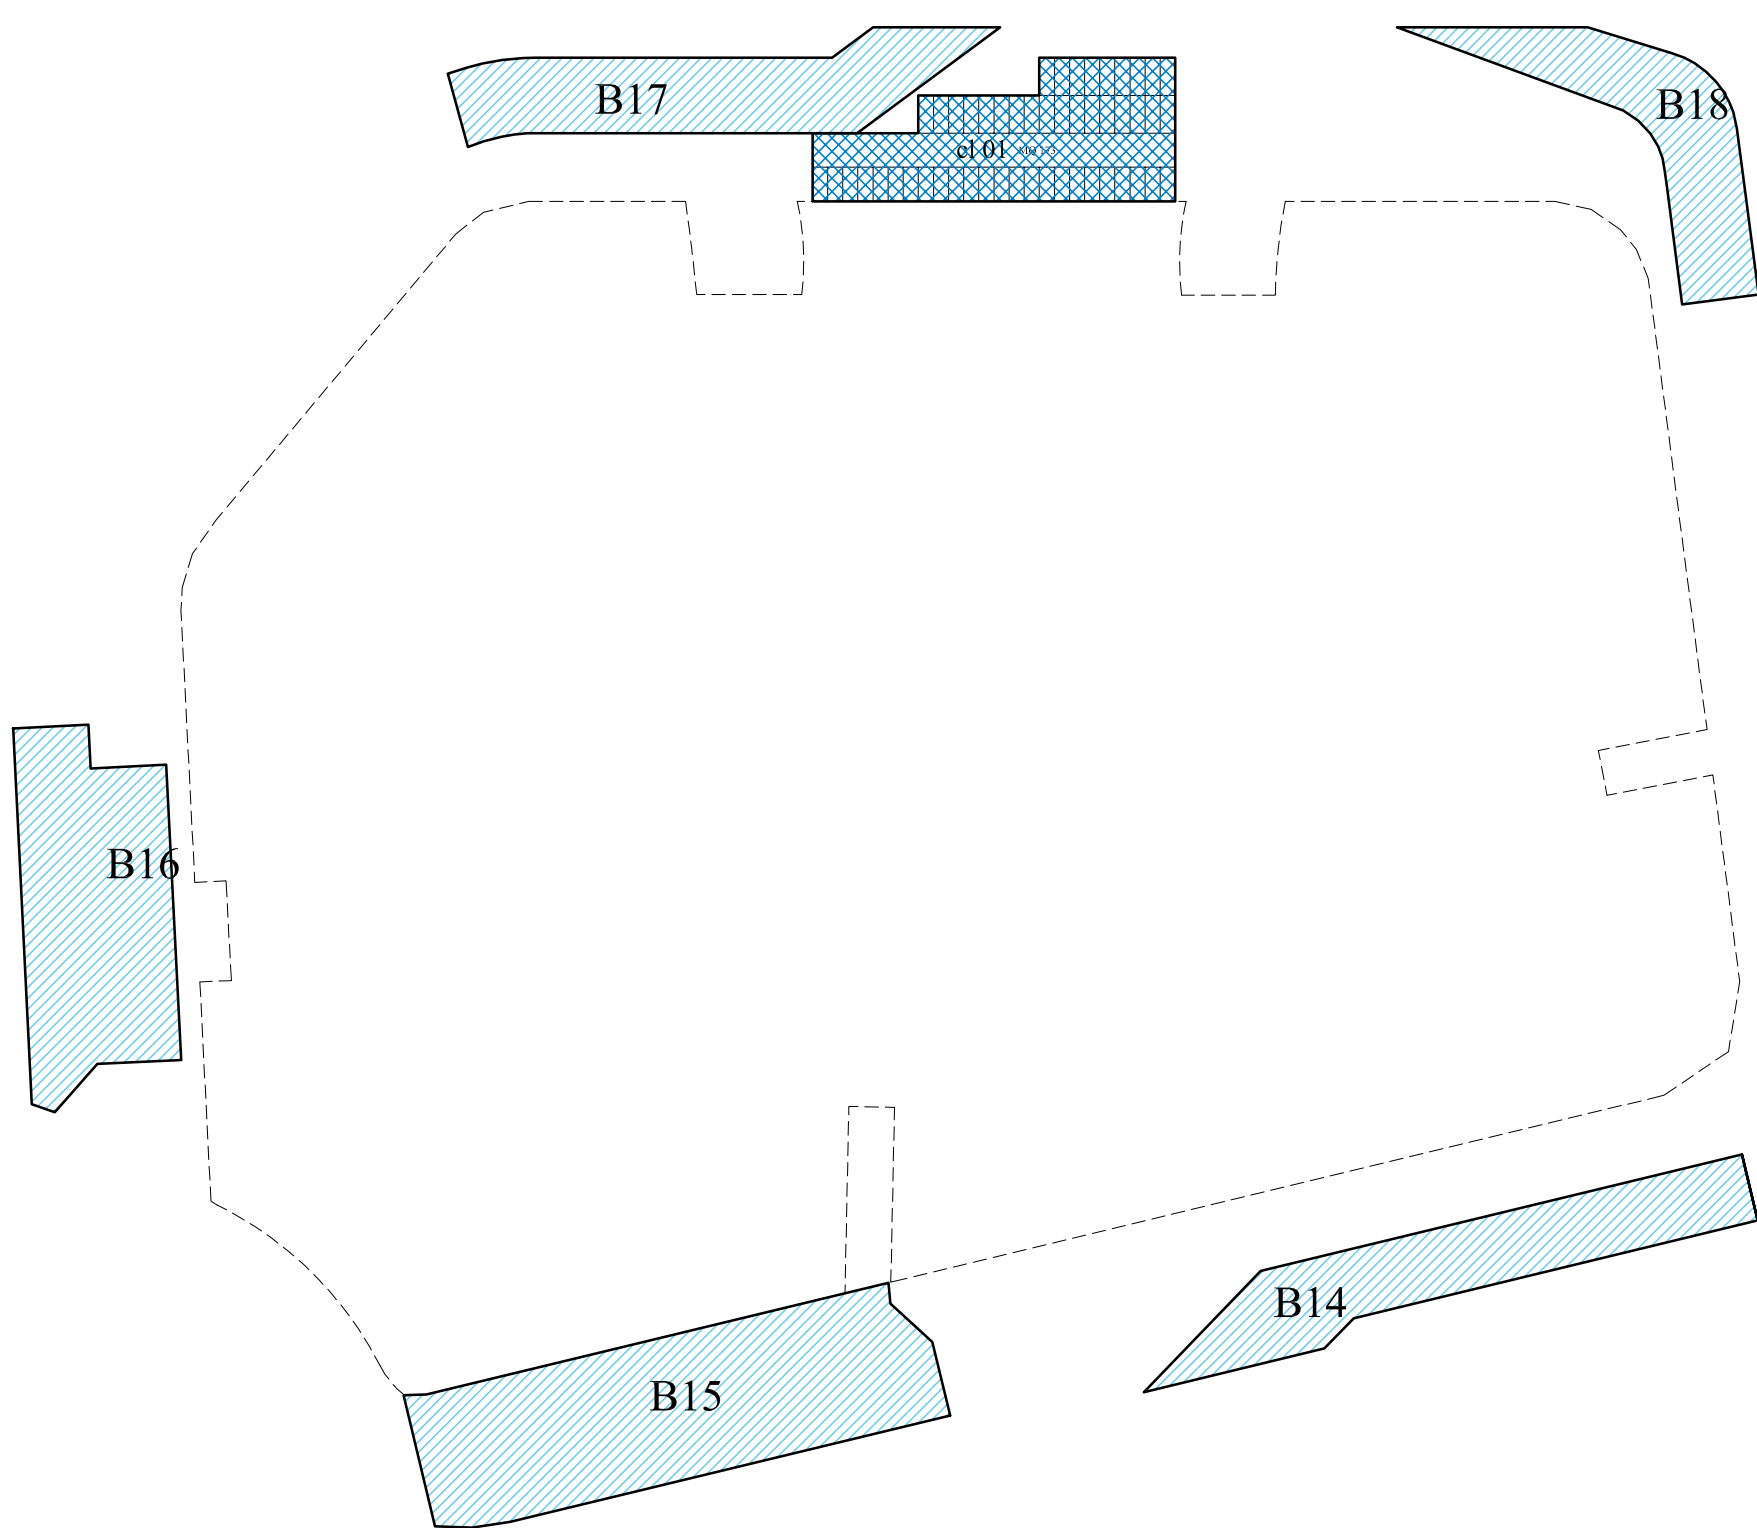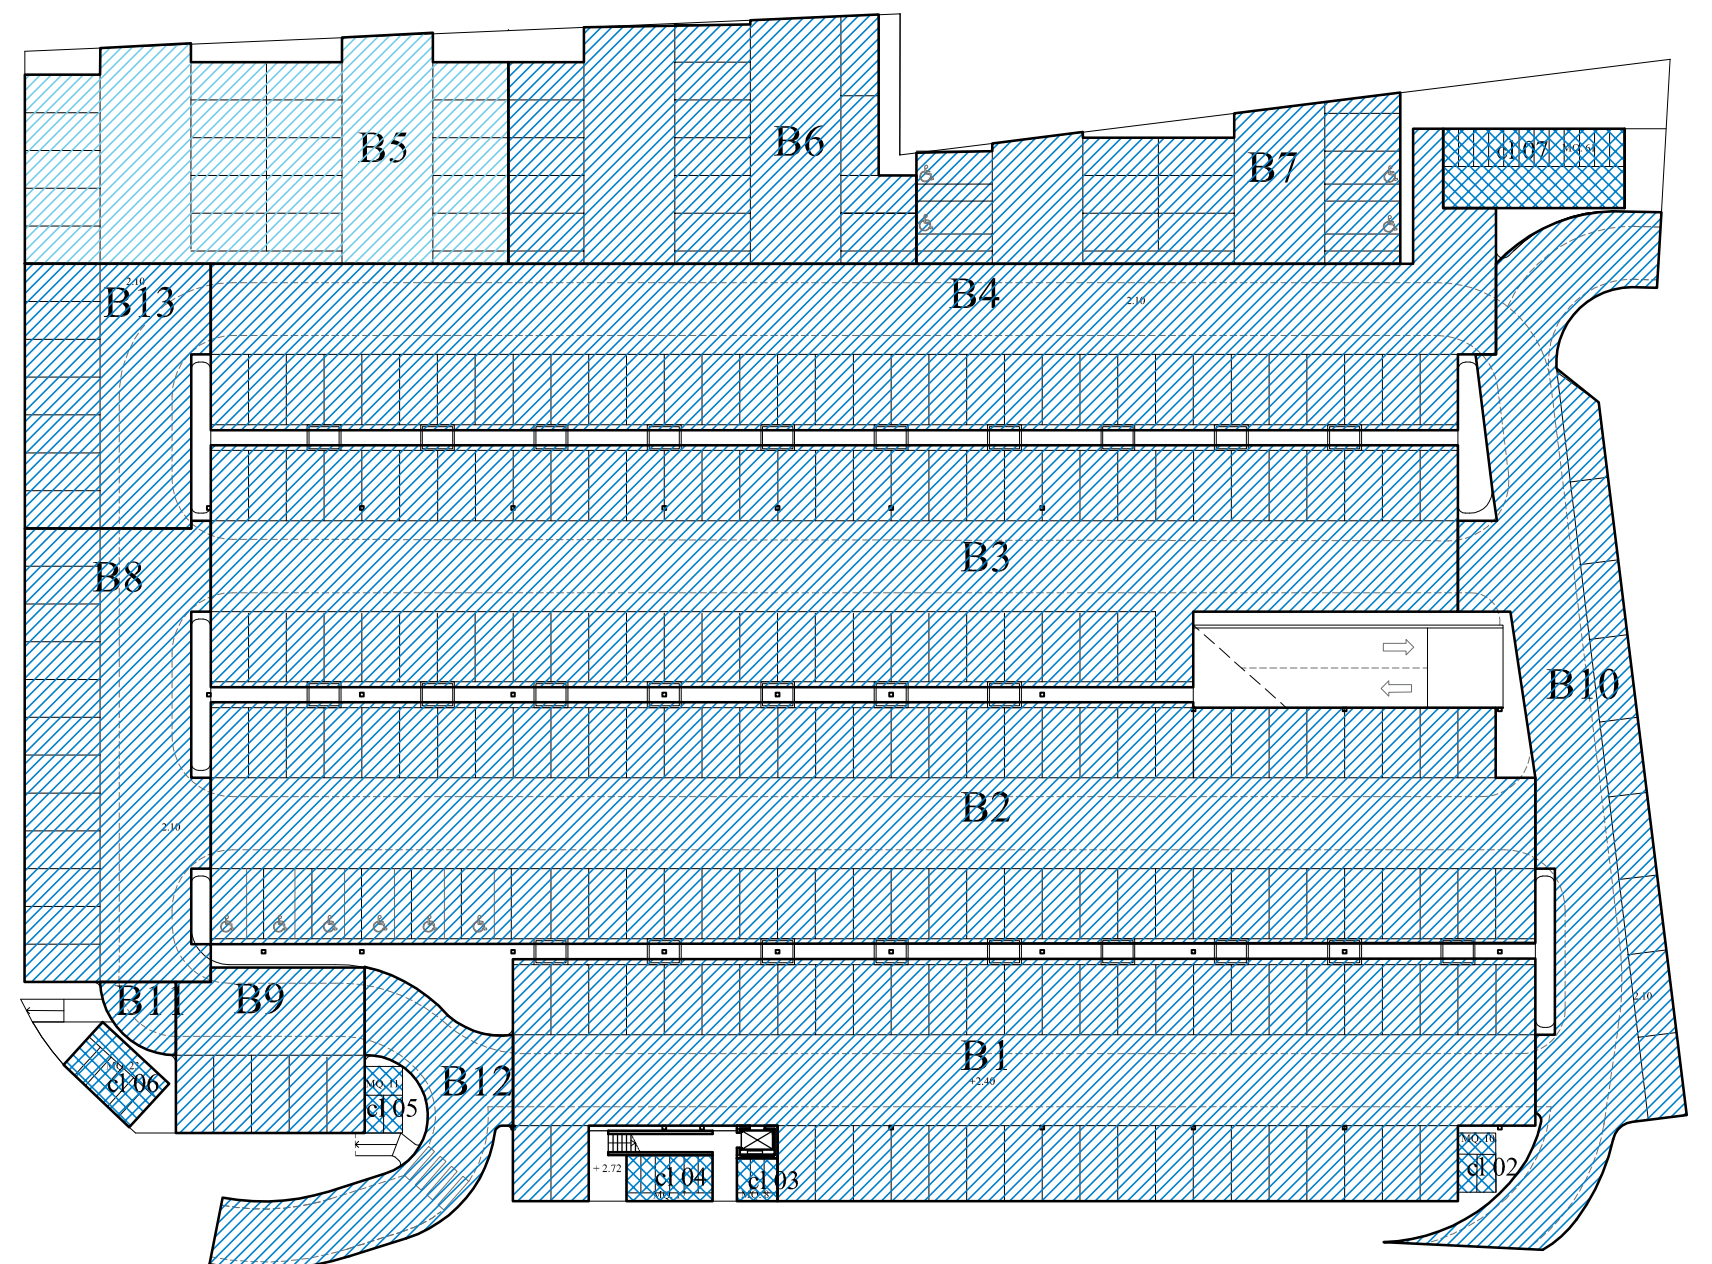

PIANO TERRA - PARCHEGGIO B

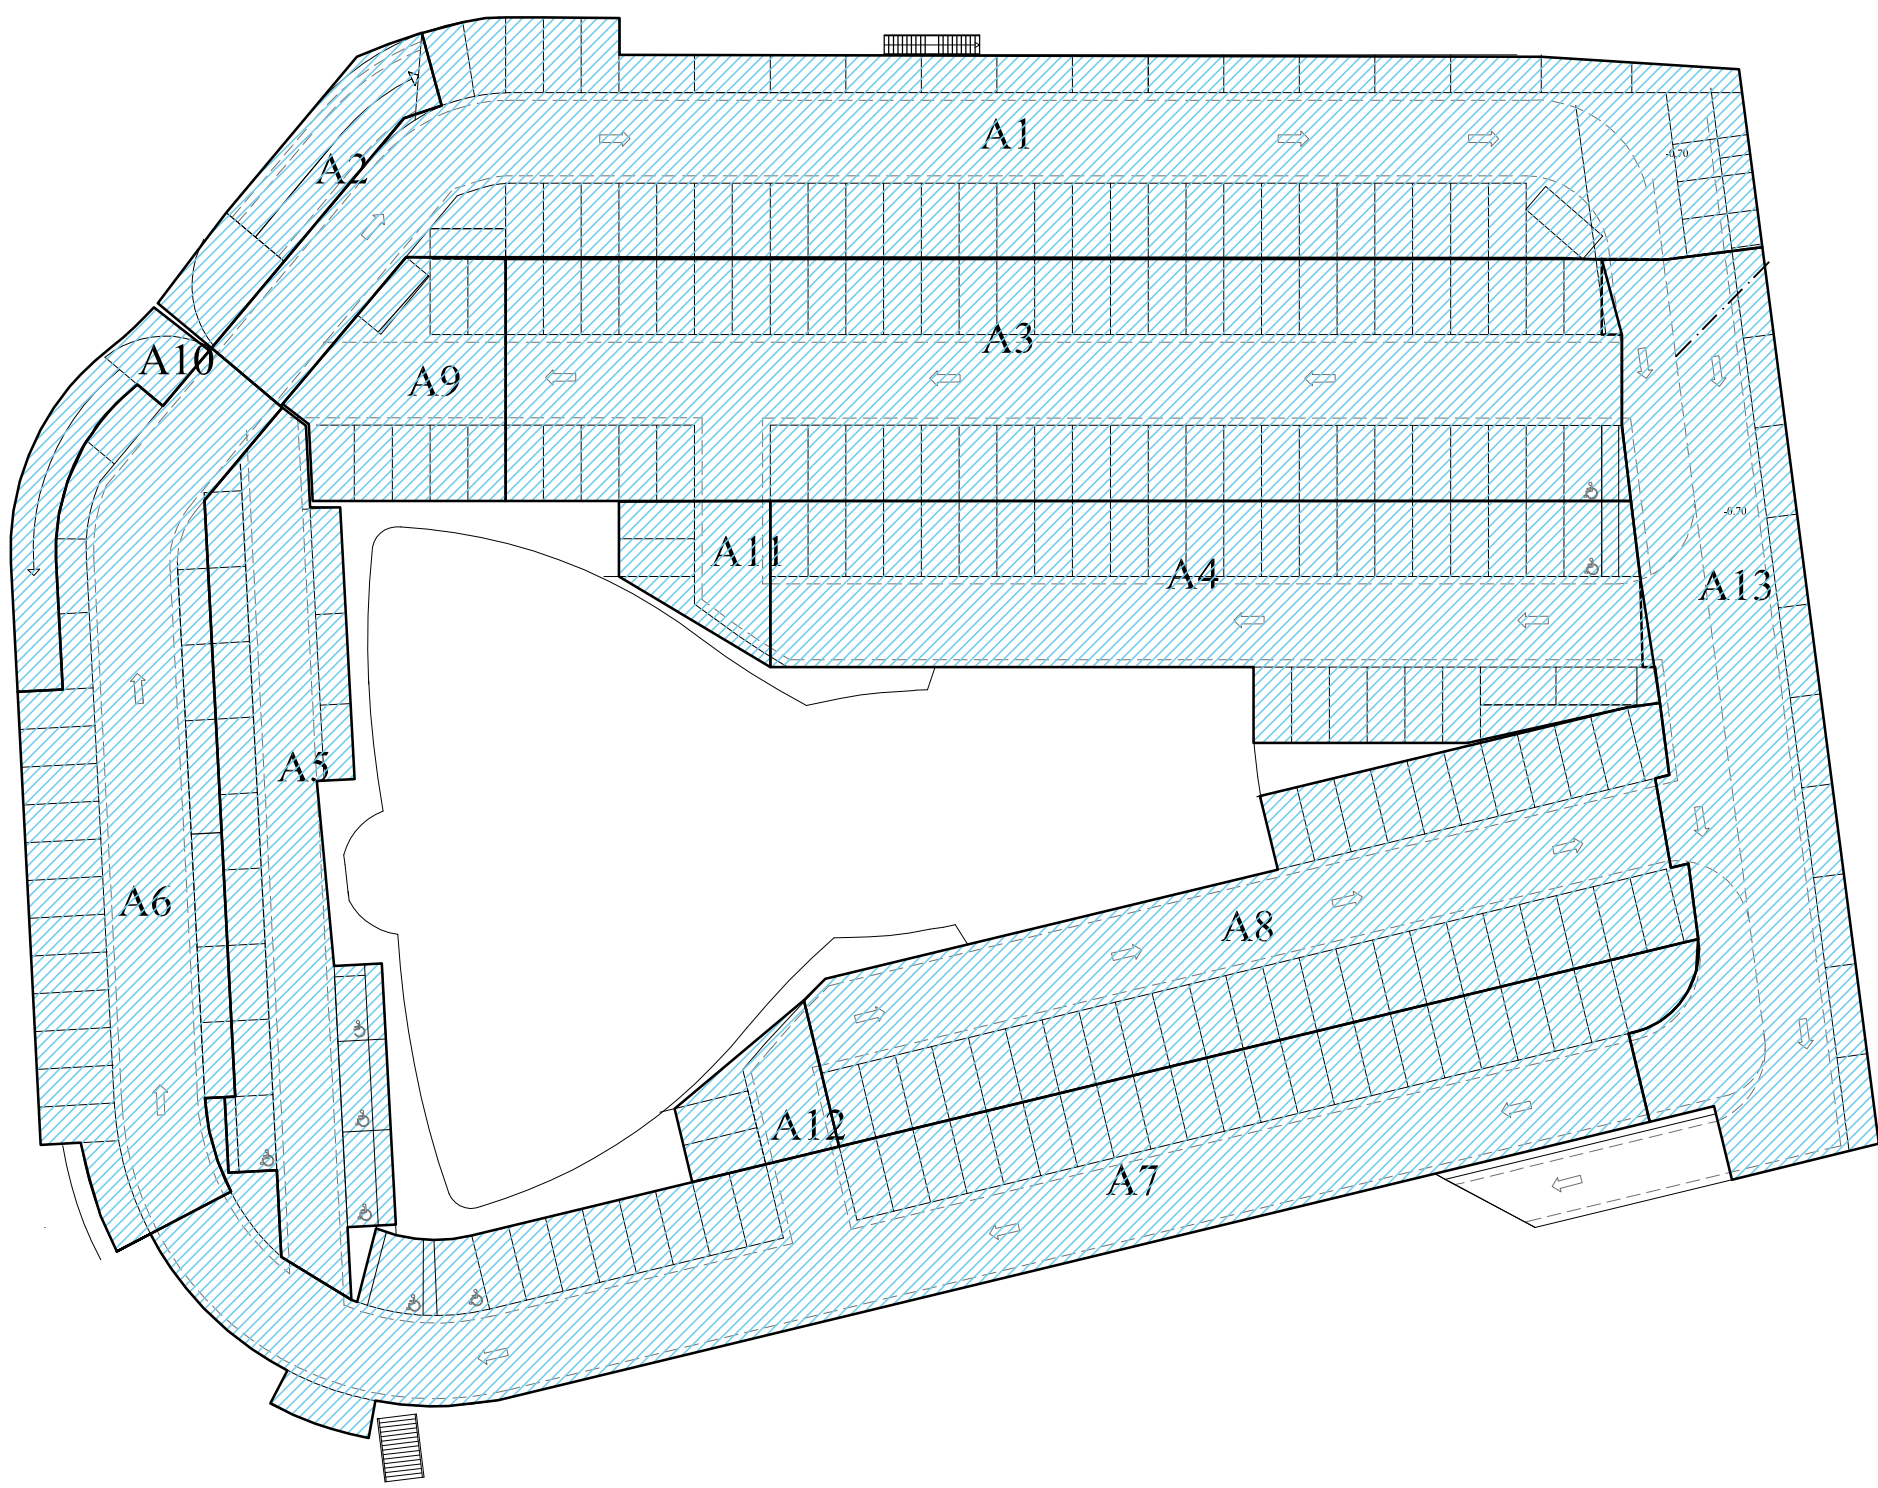

PIANO SEMINTERRATO - PARCHEGGIO A