




Sezione 1 - scala 1:200

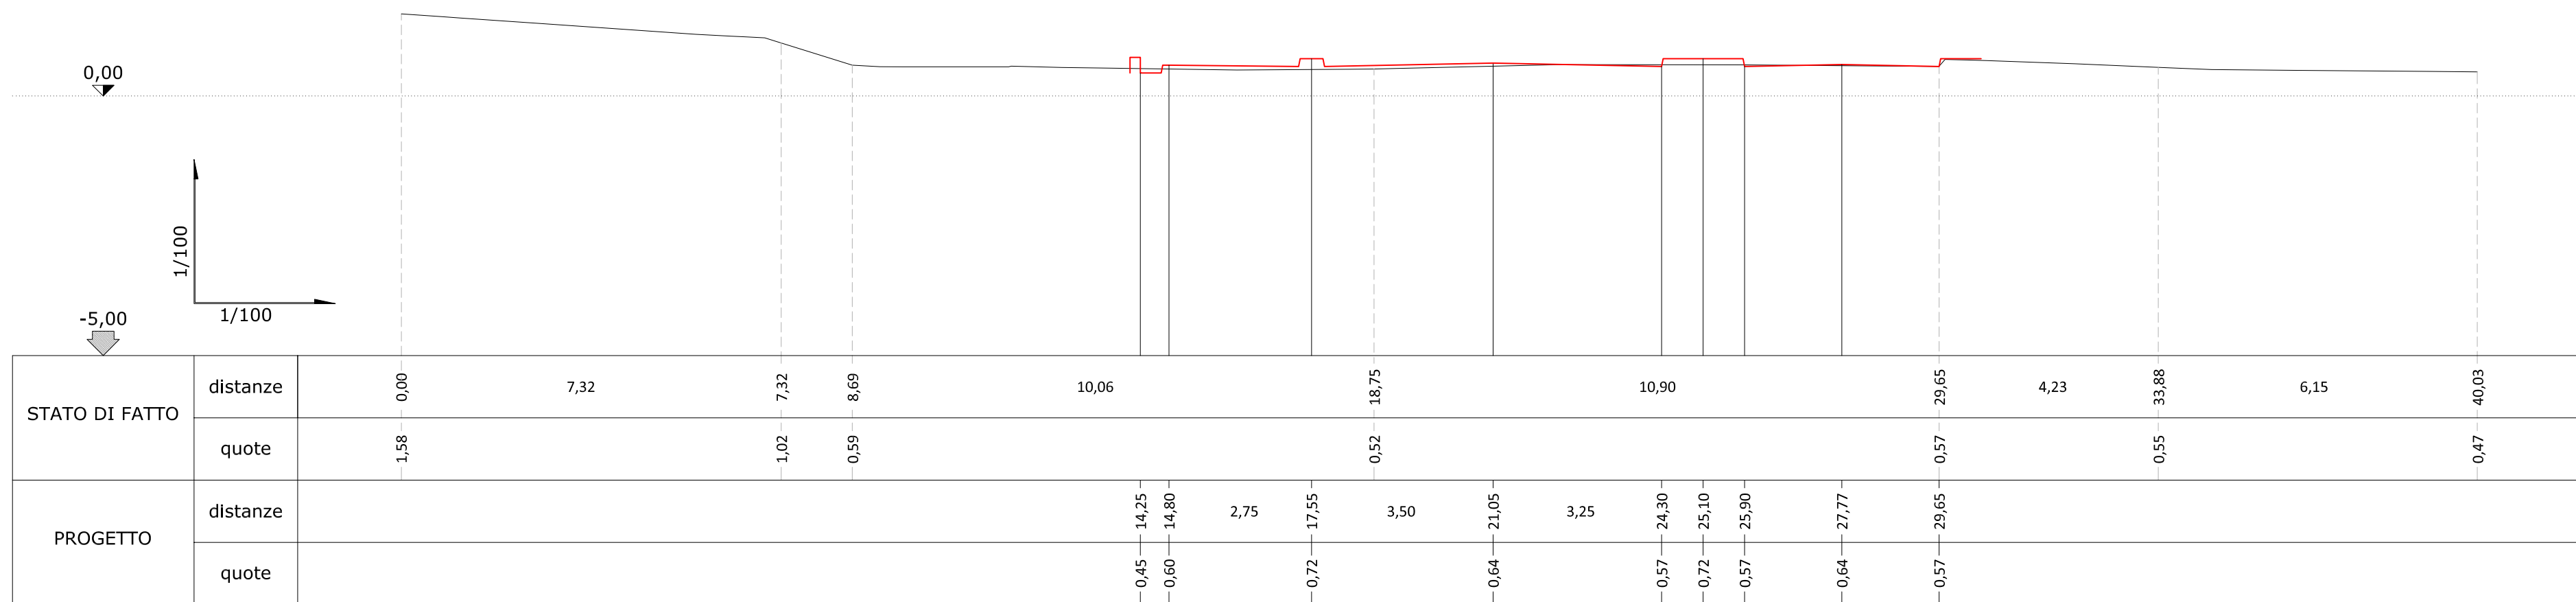


Sezione 3 - scala 1:200

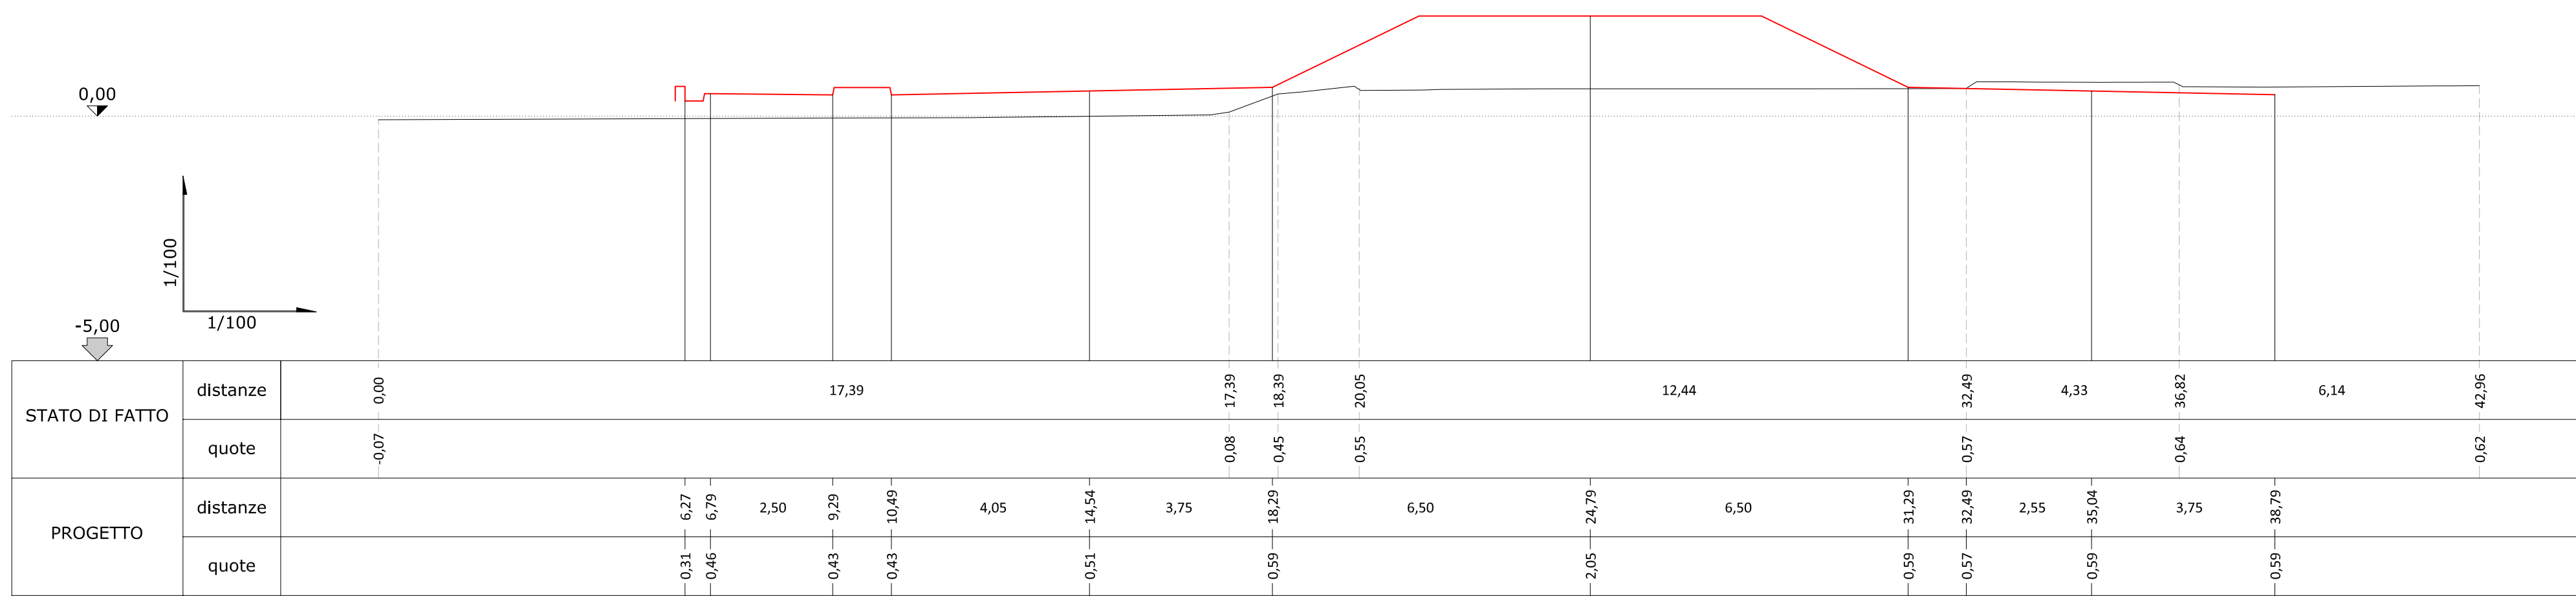


Sezione 5 - scala 1:200

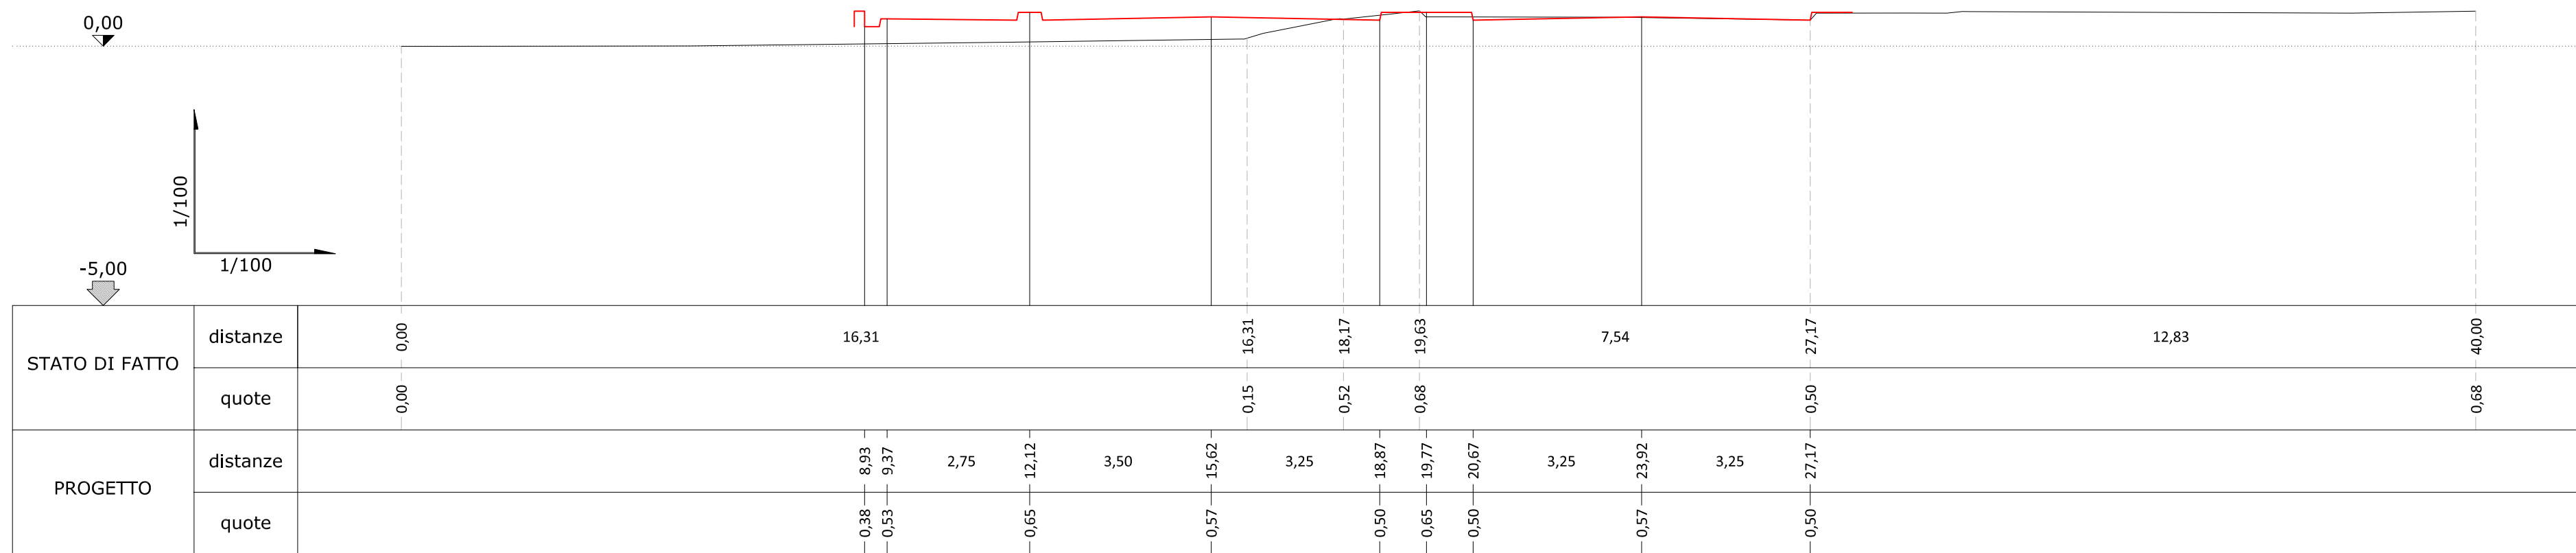


Sezione 7 - scala 1:200

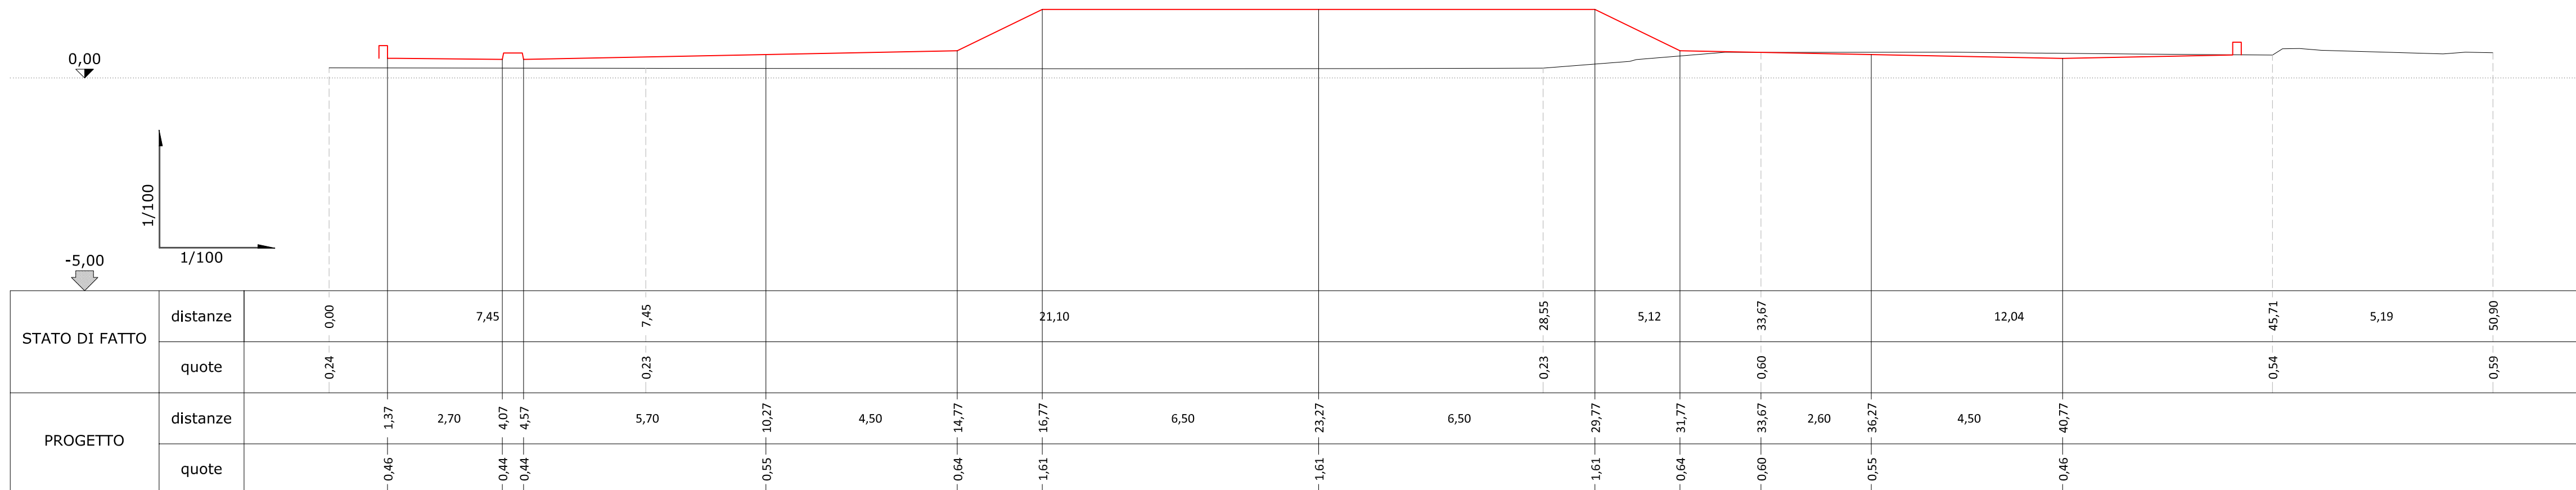


Sezione 8 - scala 1:200

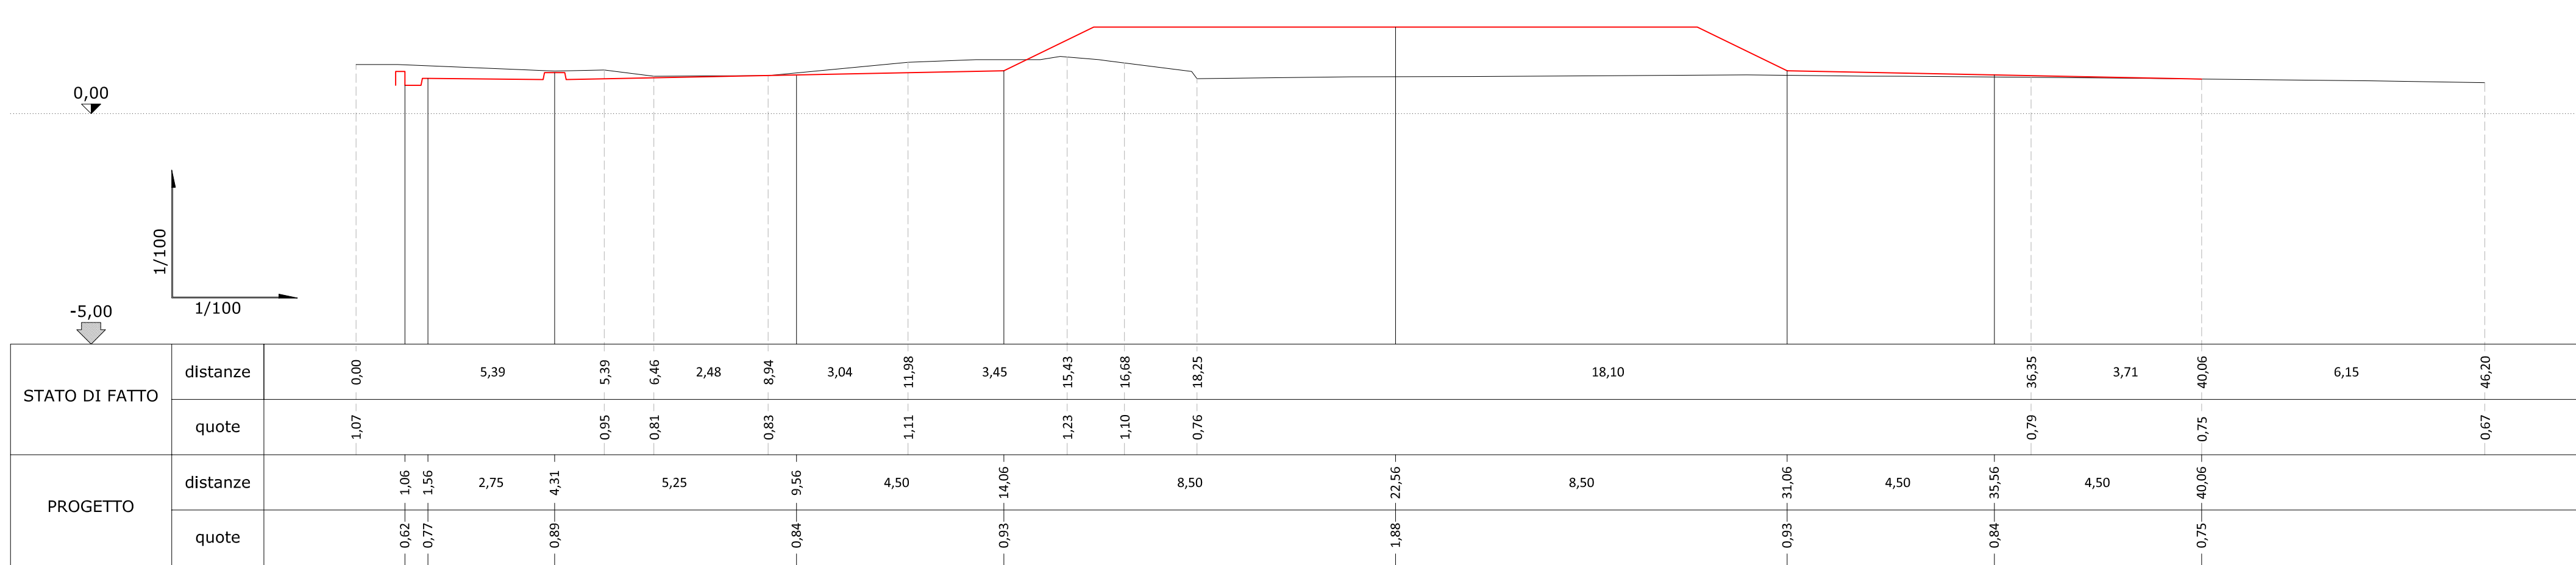


Sezione 2 - scala 1:200

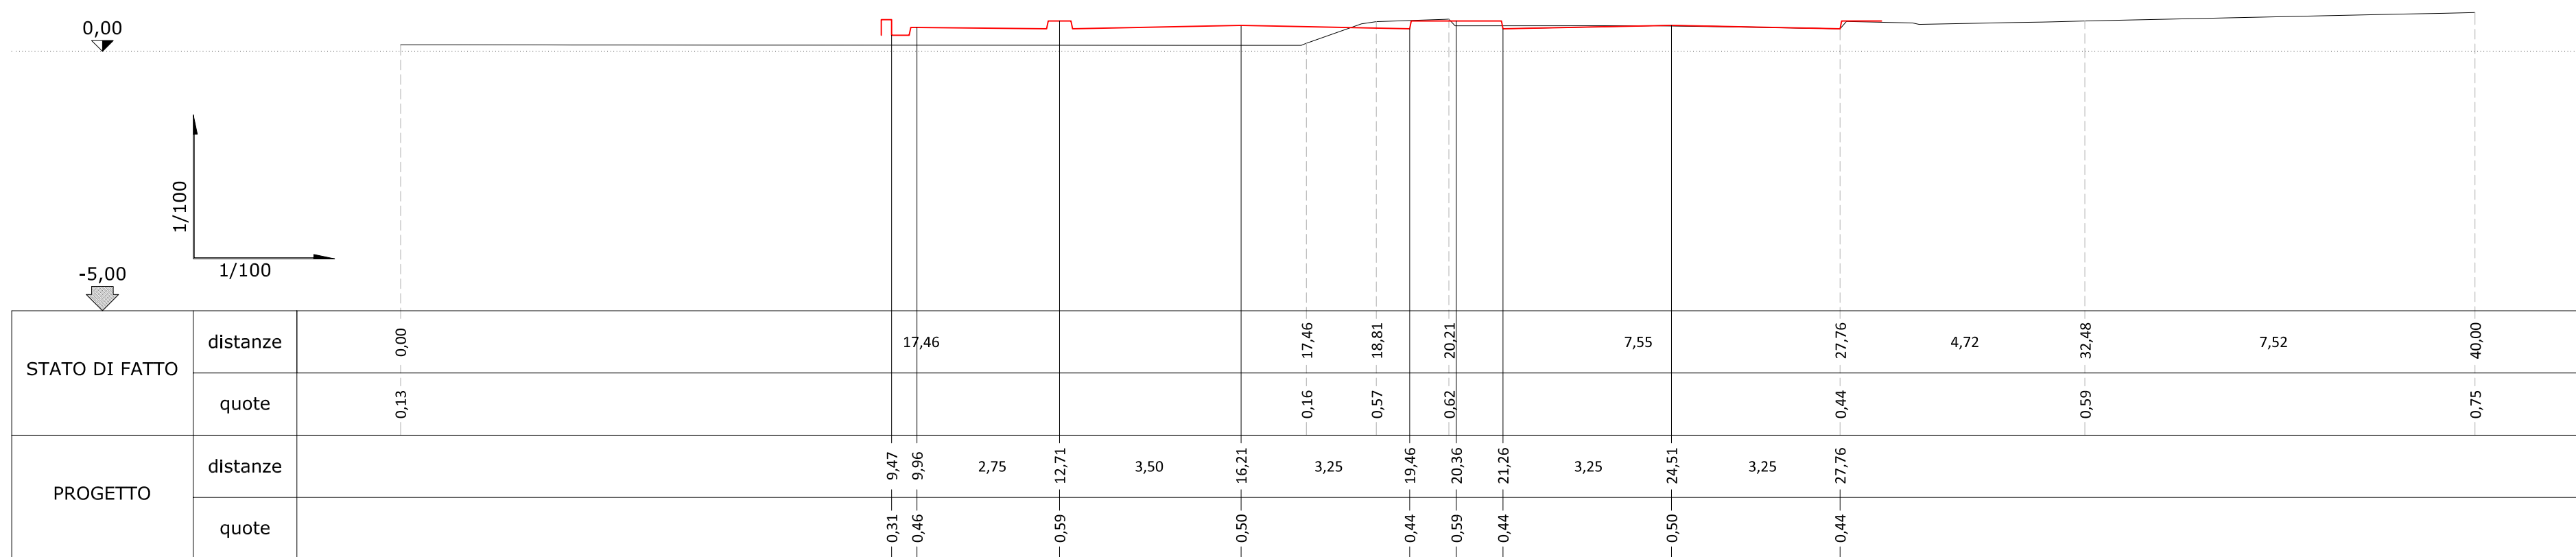

Sezione 4 - scala 1:200

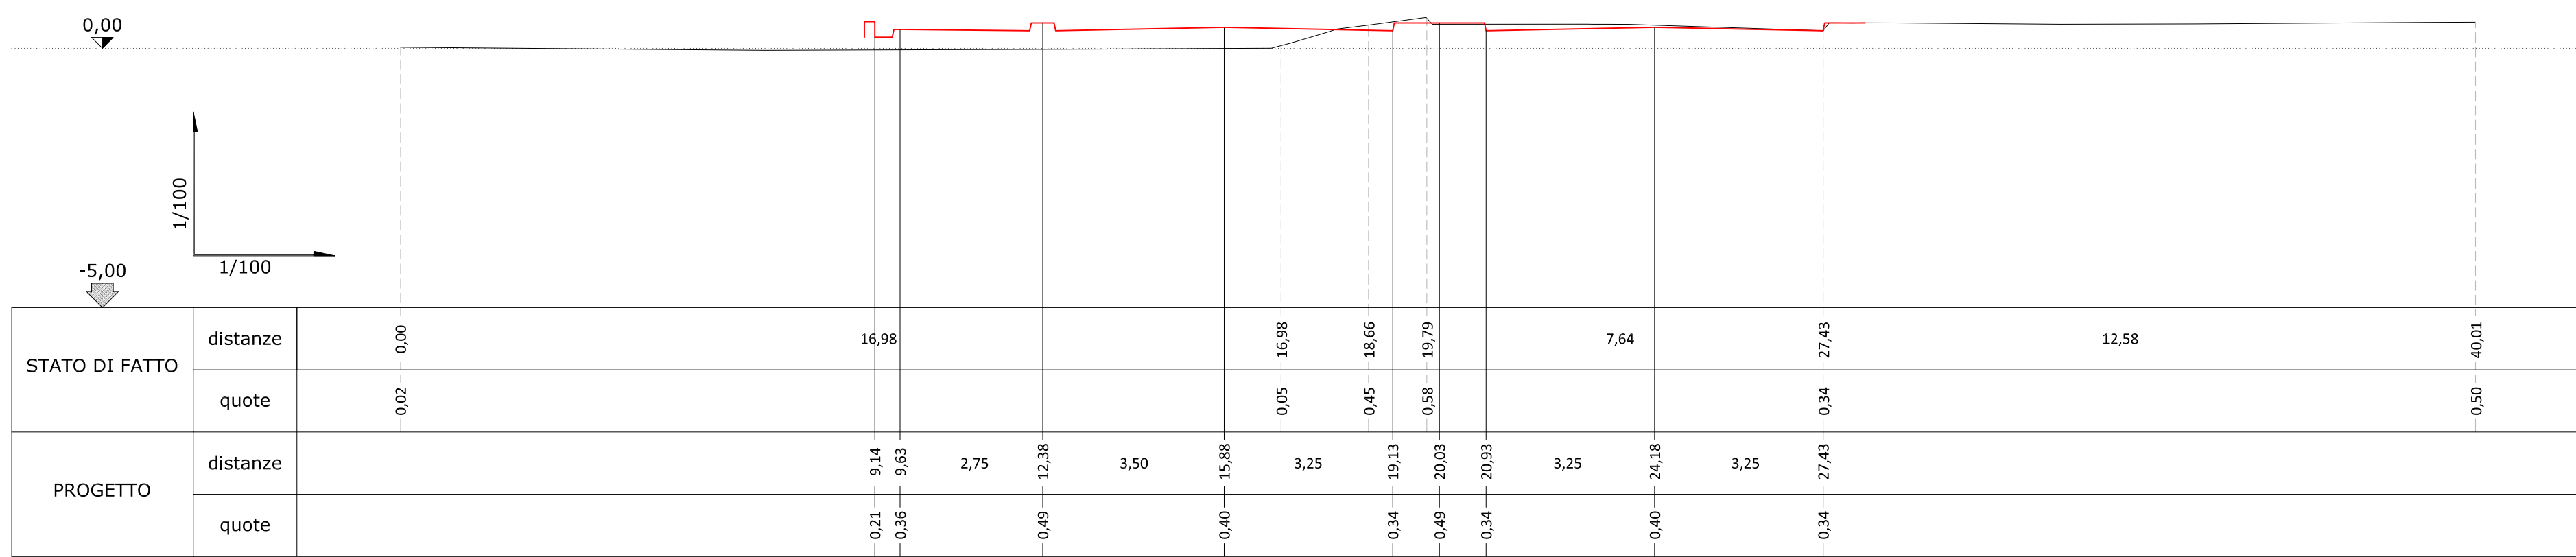

Sezione 6 - scala 1:200

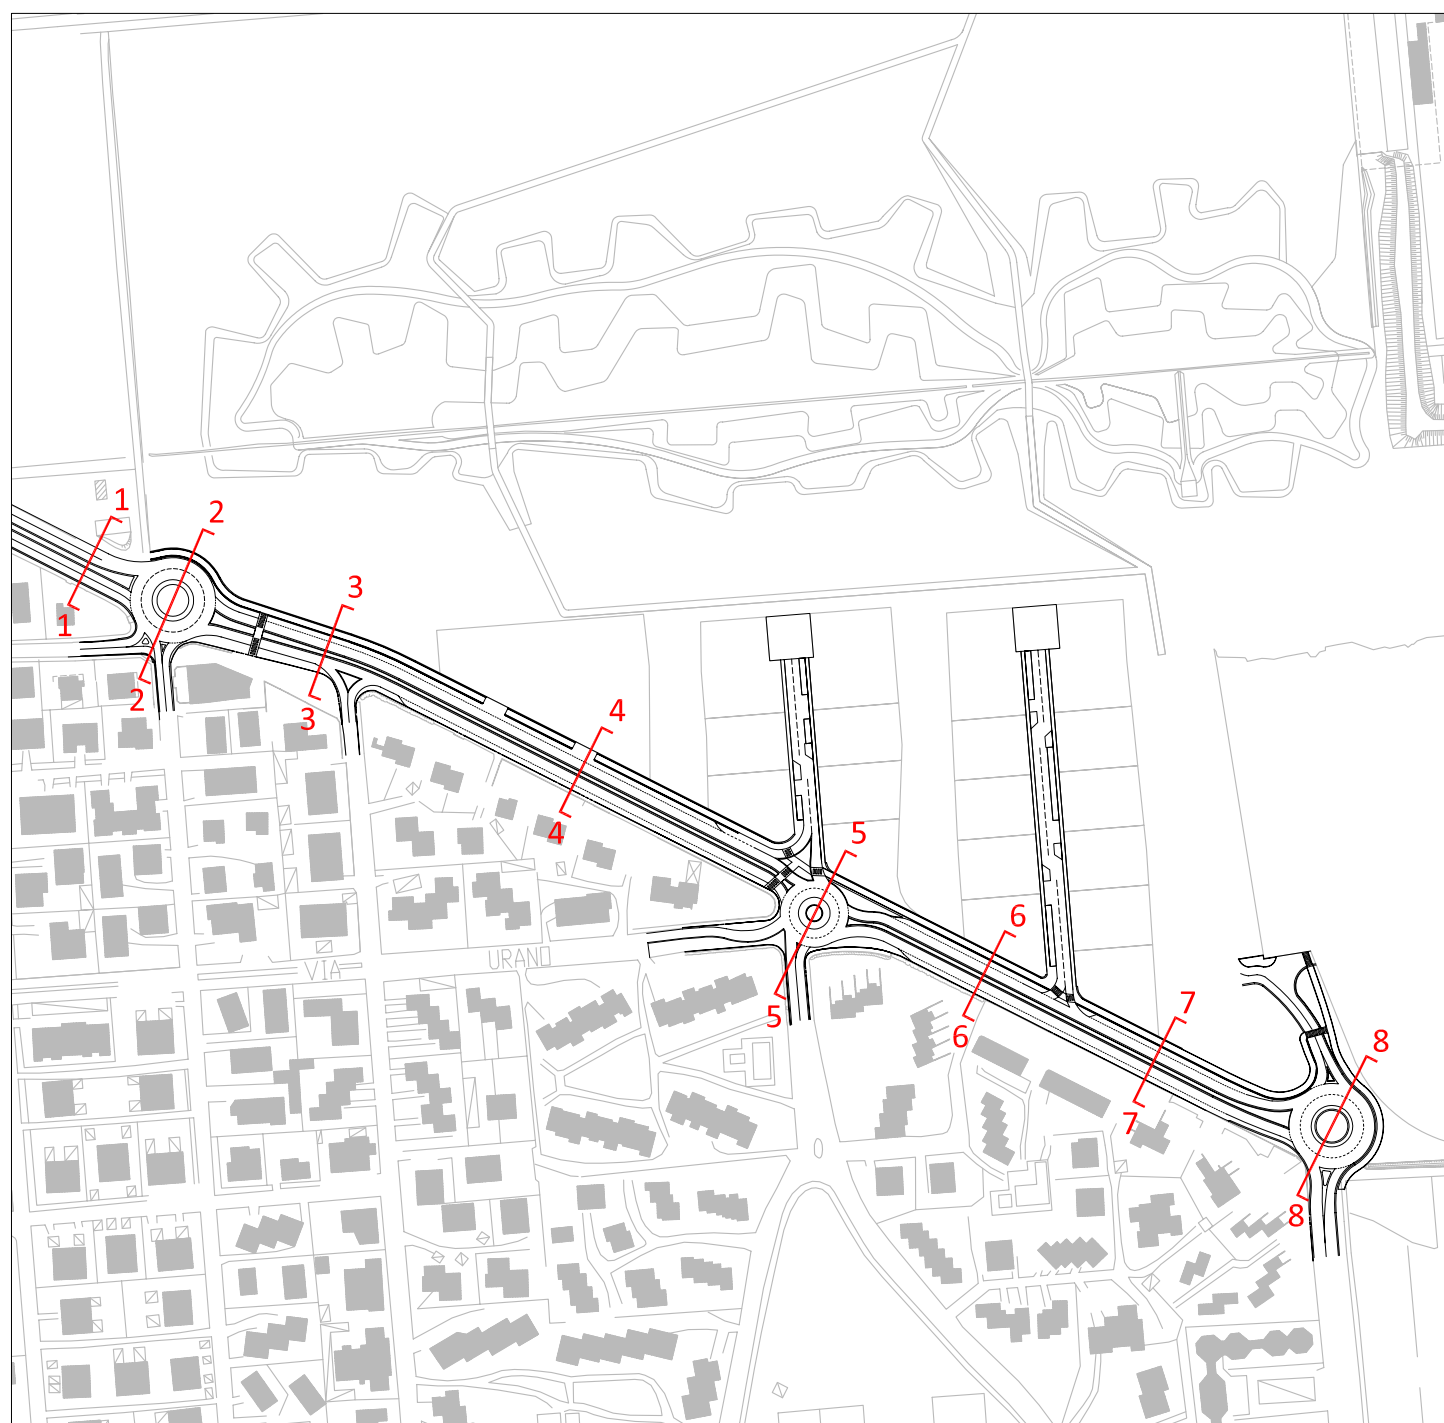

Comune di San Michele al Tagliamento - VE

LOCALITA' BIBIONE

IMMOBILIARE NETTUNO S.p.a.

Calle dell'Annunziata, 10
33053 Latisana - UD

PIANO PARTICOLAREGGIATO DI INIZIATIVA PUBBLICA E PRIVATA "NETTUNO"

ai sensi dell'art. 19 comma 1 L.R. n. 11/2004

VALUTAZIONE DI IMPATTO AMBIENTALE

GRUPPO INTERDISCIPLINARE PER LO STUDIO DI IMPATTO AMBIENTALE

VALUTAZIONE DI IMPATTO AMBIENTALE - COORDINAMENTO GENERALE

ANALISI BOTANICA - FORESTALE - FAUNISTICA

VALUTAZIONE DI IMPATTO ACUSTICO

VALUTAZIONE IMPATTO VIBRILISTICO

VALUTAZIONE DI IMPATTO ODORIGENO

RELAZIONE GEOLOGICA ED IDROGEOLOGICA

GRUPPO DI PROGETTAZIONE

PROGETTO URBANISTICO E PROGETTO OPERE DI URBANIZZAZIONE

PROGETTO ARCHITETTONICO

PROGETTO IMPIANTI

PROGETTO OPERE IDRAULICHE

PROGETTO PARCO URBANO

prof. GIOVANNI ABRAMMI

arch. MARCO PAGANI - d-recta srl

dott. agr. RENATO COLLELLI

dott. STEFANO DONADELLO - d-recta srl

ing. LUCA FAVARO - Mob Us srl

ing. MARCELLO FAVALESSA - Mob Us srl

plan. MARCO CARRETTA - d-recta srl

ing. FABIO ANTONIAZZI - AT Ambiente srl

dott. forestale FABIO IACOVINO - AT Ambiente srl

dott. geol. PIETRO ZANGHERI

arch. DINO DE ZAN - d-recta srl

arch. MARIA AVE

arch. BARBARA AGNOLETTI

ing. EROS GRAVA

ing. ROBERTO PICCOLI - Idroses spa

ing. MASSIMO CERVO - Idroses spa

arch. JOÃO ANTÓNIO RIBEIRO FERREIRA NUNES

LABORATORIO: PROGETTO OPERE URBANIZZAZIONE Viabilità di lottizzazione Sezioni stradali

CODICE COMMESSA: DR20110035

CODICE ELABORATO: DR20110035DD0000T000

NUMERO TAVOLA: 23.d

SCALA: 1:100

DATA: febbraio 2012

d-recta

via Ferrovia, 28 - 31020 San Donà di Po (PD)

tel. 049.7330331 - fax 049.7330339

info@d-recta.it - www.d-recta.it

Severità con Estrema Qualità Certificata

ISO 9001:2008