


Scala 1:500

- LEGENDA**
- PERIMETRO AMBITO DI INTERVENTO
 - PERIMETRO AREE DA VINCOLARE
 - CAVODOTTO INTERRATO ILLUMINAZIONE PUBBLICA 10/12S
 - CABINA ENEL DI PROGETTO
 - QUADRO REGOLATORE DI FLUSSO.
 - POZZETTO IN CLS PREFABBRICATO, CON CHIUSINO IN GHISA DI TIPO CARRABILE, DIM. 400X400X400 MM.
 - APPARECCHIO DI TIPO STRADALE TIPO "AeC MOD. ITALO 1" EQUIPAGGIATO CON n2 MODULI A LED 40W 500mA. ALTEZZA PALO H=6mt F.T.
 - APPARECCHIO DI TIPO STRADALE TIPO "AeC MOD. ITALO 1" EQUIPAGGIATO CON n1 MODULO A LED 20W 500mA. ALTEZZA PALO H=6mt F.T.
 - APPARECCHIO DI TIPO STRADALE TIPO "AeC MOD. ITALO 1" EQUIPAGGIATO CON n4 MODULI A LED 60W 750mA. ALTEZZA PALO H=6mt F.T.
 - CIRCUITI:
L1: FG7R 4x1x6mmq
L2: FG7R 4x1x6mmq
L3: FG7R 4x1x6mmq
L4: FG7R 4x1x6mmq
L5: FG7R 4x1x6mmq

PROVINCIA di VENEZIA
COMUNE di JESOLO
PIANO URBANISTICO ATTUATIVO
"EX CATEL - CAPANNINE"
COMPLESSO COMMERCIALE "JESOLO MAGICA"

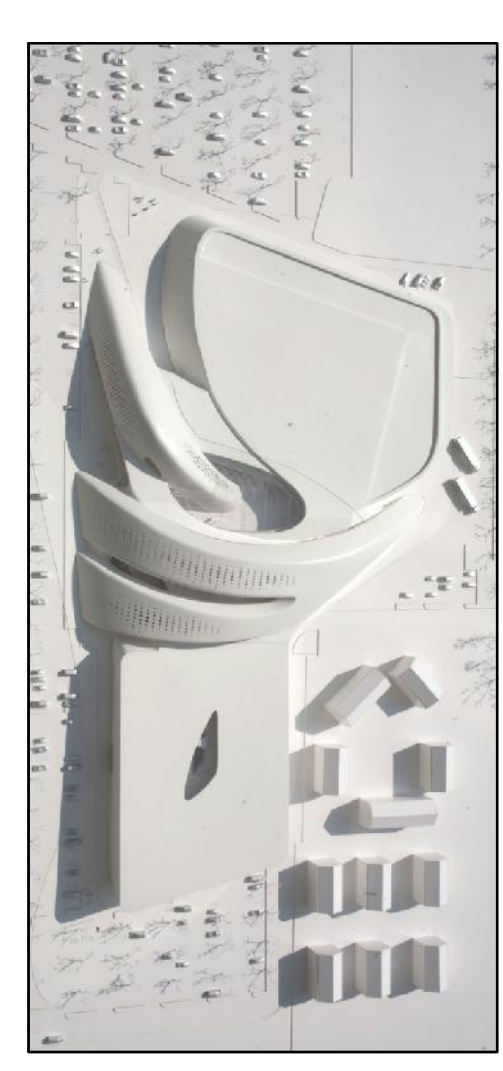

AMBITO 1 - EX CATEL
VARIANTE AL P. DI C. T/12/4307
OPERE DI URBANIZZAZIONE
PROGETTO ESECUTIVO

COMMITTEE: JESOLO 3000 SPA
Via San Lorenzo, 16
37122 VERONA

JESOLO 3000 SPA
Via San Lorenzo, 16
37122 VERONA

UNICREDIT LEASING SPA
Piazza di Porta Santo Stefano, 3
40122 BOLOGNA

UNICREDIT LEASING SPA
Piazza di Porta Santo Stefano, 3
40122 BOLOGNA

RETI TECNOLOGICHE: TRACCIATO E DISPOSIZIONE APPARECCHI ILLUMINANTI		CODICE ELABORATO P520 01 E 029 0 1 E 2	
REV.		DATA	
PROGETTISTI: Valter Granzotto Architetto		CON: Emiliano Granzotto Architetto	
PROTECO engineering		SCALE: 1:500	
PROTECO engineering S.r.l. Via della Industria, 13 - 37122 VERONA Tel. +39 0431 380371/3/4 - proteco@protecoeng.it		FILE: P52001E02901E2.dwg	
CTB: ARCHITETTURA.CTB			