


Scala 1:500

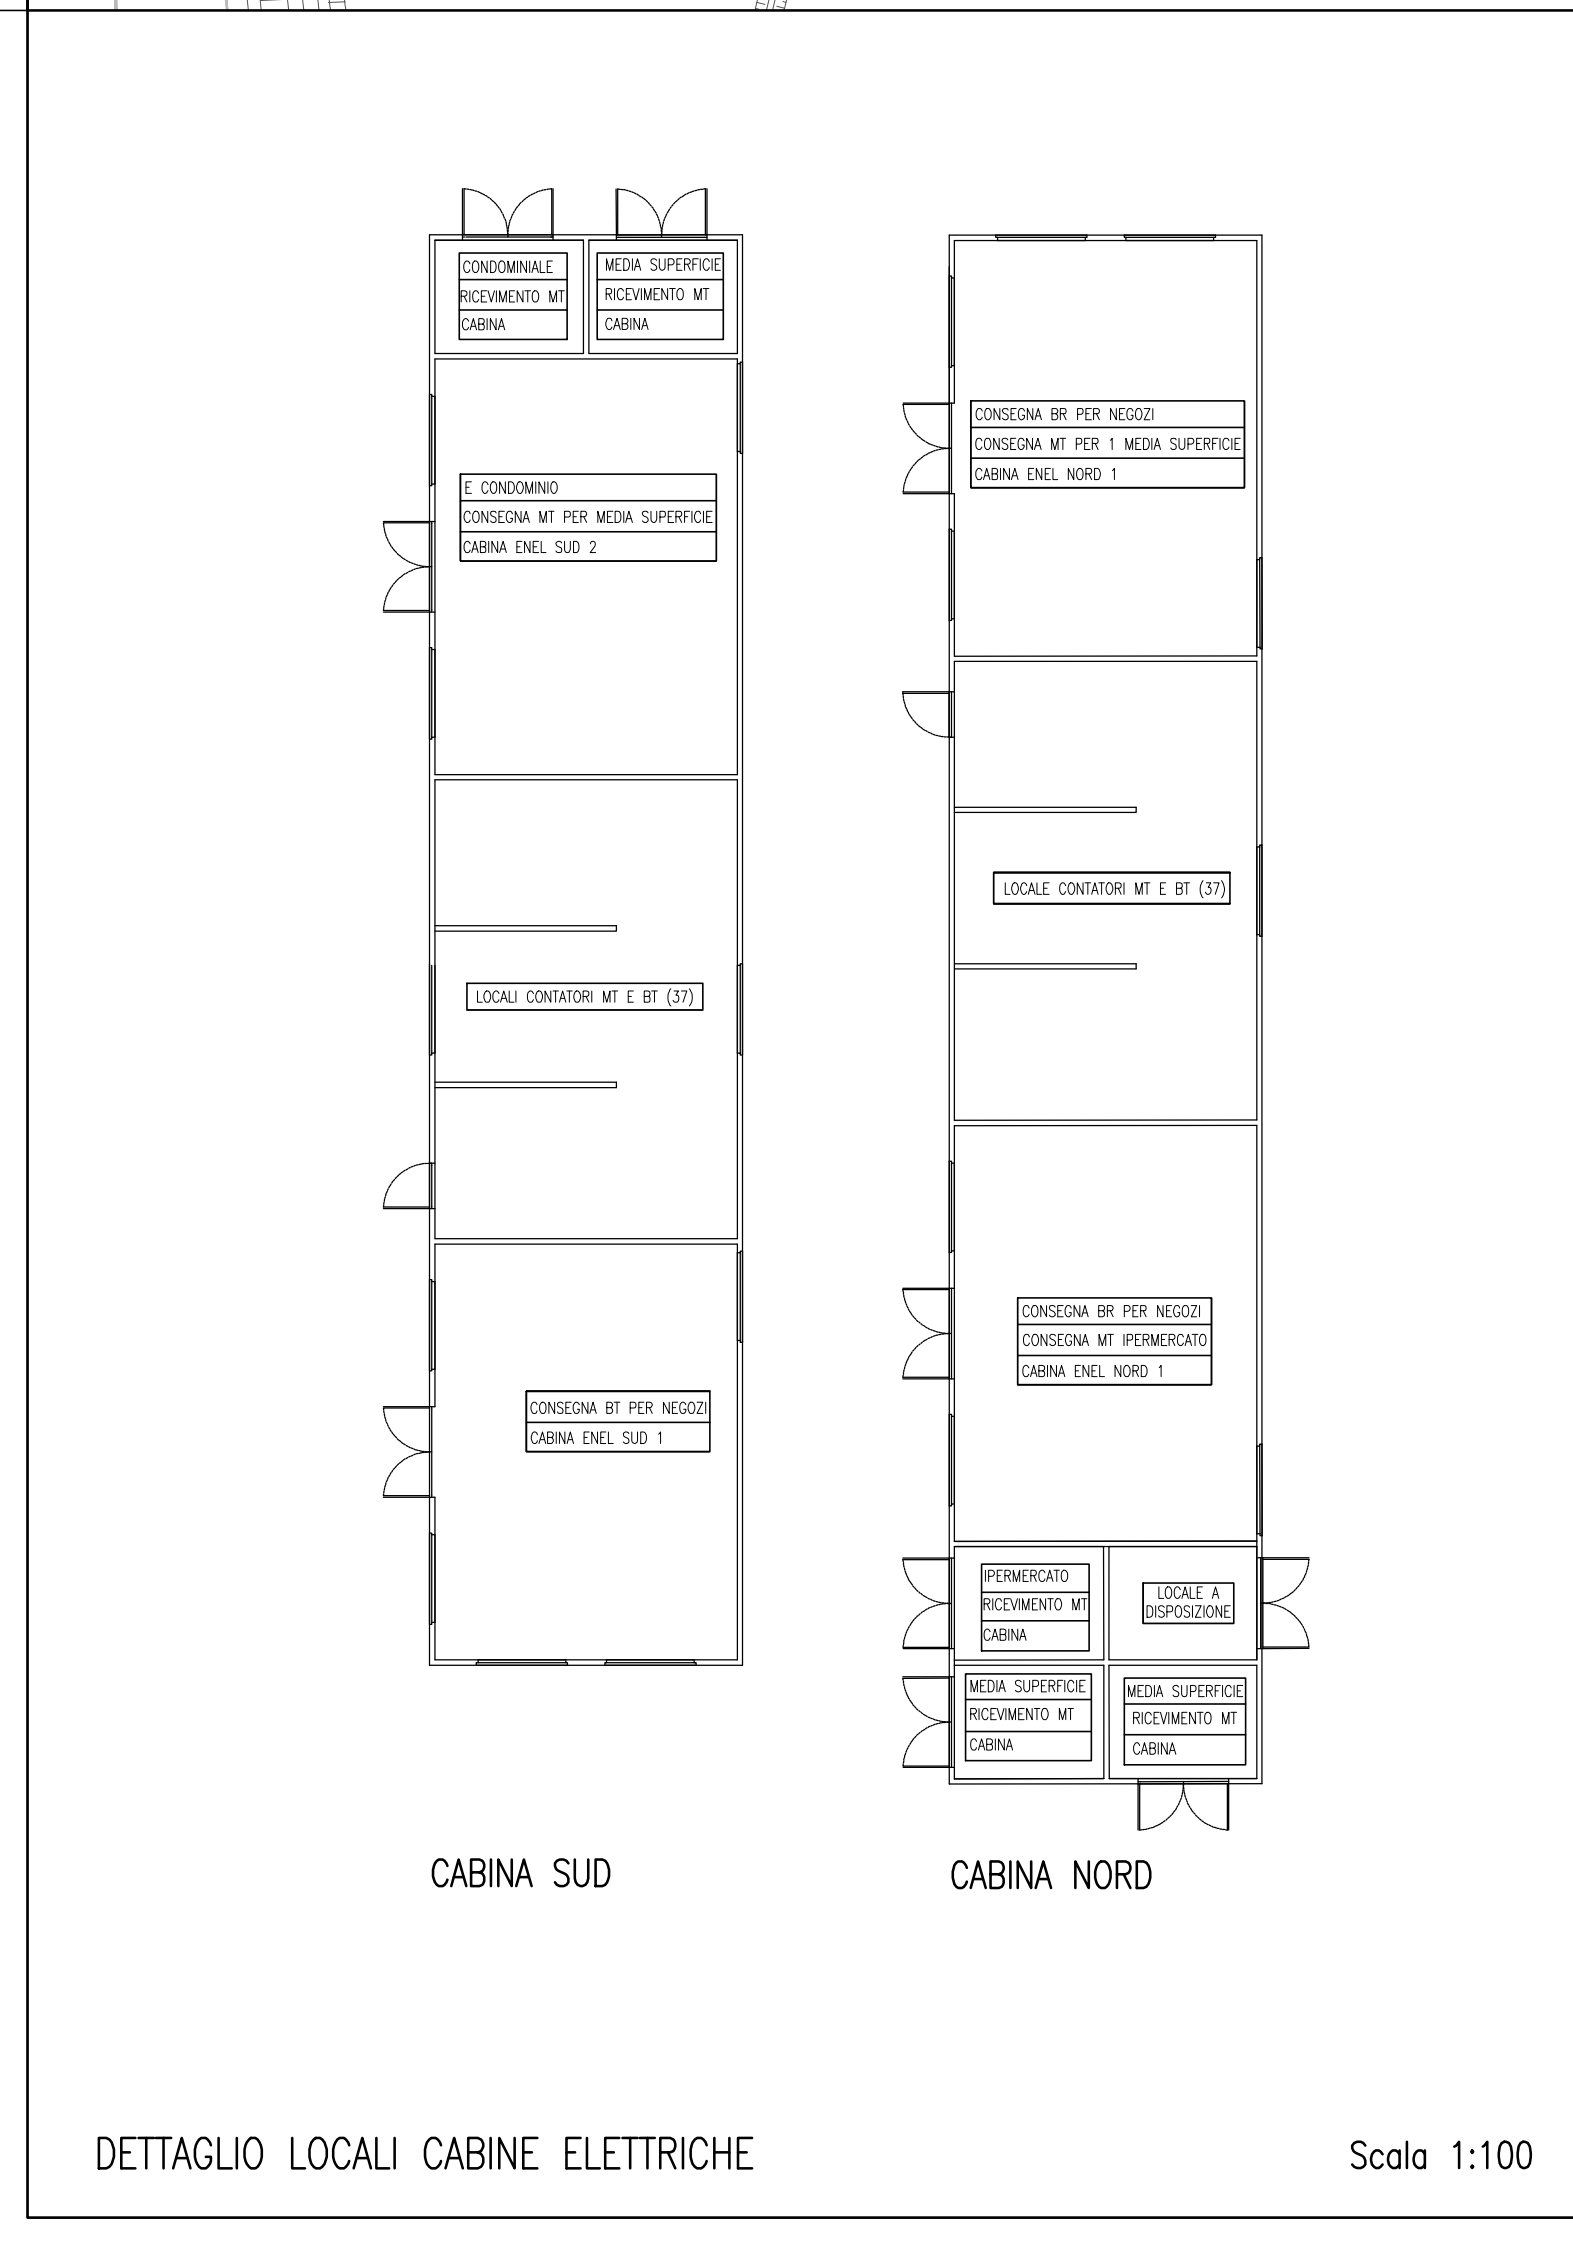

DETTAGLIO LOCALI CABINE ELETTRICHE

Scala 1:100

- LEGENDA**
- PERIMETRO AMBITO DI INTERVENTO
  - PERIMETRO AREE DA VINCOLARE
  - LINEA ELETTRICA AEREA TERNA ESISTENTE
  - LINEA ENEL ESISTENTE
  - CABINA ENEL ESISTENTE
  - CABINA ENEL DI PROGETTO
  - TRATTO LINEA ELETTRICA AEREA DA INTERRUPE
  - CAVODOTTO INTERRUPTO DI ALLACCIAMENTO ALLA RETE PUBBLICA N. 4 Ø 160
  - LINEA ELETTRICA INTERRUPTA PRIVATA A SERVIZIO DEL COMPLESSO COMMERCIALE
  - POZZETTO IN CLS PREFABBRICATO, CON CHIUSINO IN GHISA DI TIPO PEDONALE/CARRIABILE; DIM. 600X600X600 MM.

PROVINCIA di VENEZIA  
COMUNE di JESOLO

**PIANO URBANISTICO ATTUATIVO**  
**"EX CATEL - CAPANNINE"**  
**COMPLESSO COMMERCIALE "JESOLO MAGICA"**

AMBITO 1 - EX CATEL  
VARIANTE AL P. DI C. T/12/4307  
OPERE DI URBANIZZAZIONE  
PROGETTO ESECUTIVO

COMMITTENTE: JESOLO 3000 SPA  
Via San Lorenzo, 16  
37122 VERONA

JESOLO 3000 SPA  
Via San Lorenzo, 16  
37122 VERONA

UNICREDIT LEASING SPA  
Piazza di Porto Santo Stefano, 3  
40125 BOLOGNA

UNICREDIT LEASING SPA  
Piazza di Porto Santo Stefano, 3  
40125 BOLOGNA

RETI TECNOLOGICHE:  
TRACCIATO ENEL

CODICE ELABORATO  
0250

REV.	DESCRIZIONE	DATA	REDAZIONE	VERIFICATO	APPROVATO
0	EMISSIONE	04/04/2014	Forcellini E.	Granzotto E.	Granzotto V.

PROGETTISTI: Valter Granzotto Architetto

CON: Emiliano Granzotto Forcellini Architetto

SCALA: VARE

FILE: P20001E02500R2.dwg

CTB: ARCHITETTURA