




- LEGENDA**
- PERIMETRO AMBITO DI INTERVENTO
 - PERIMETRO ISOLA ECOLOGICA
 - PERCORSO MEZZI ASPORTO RIFIUTI

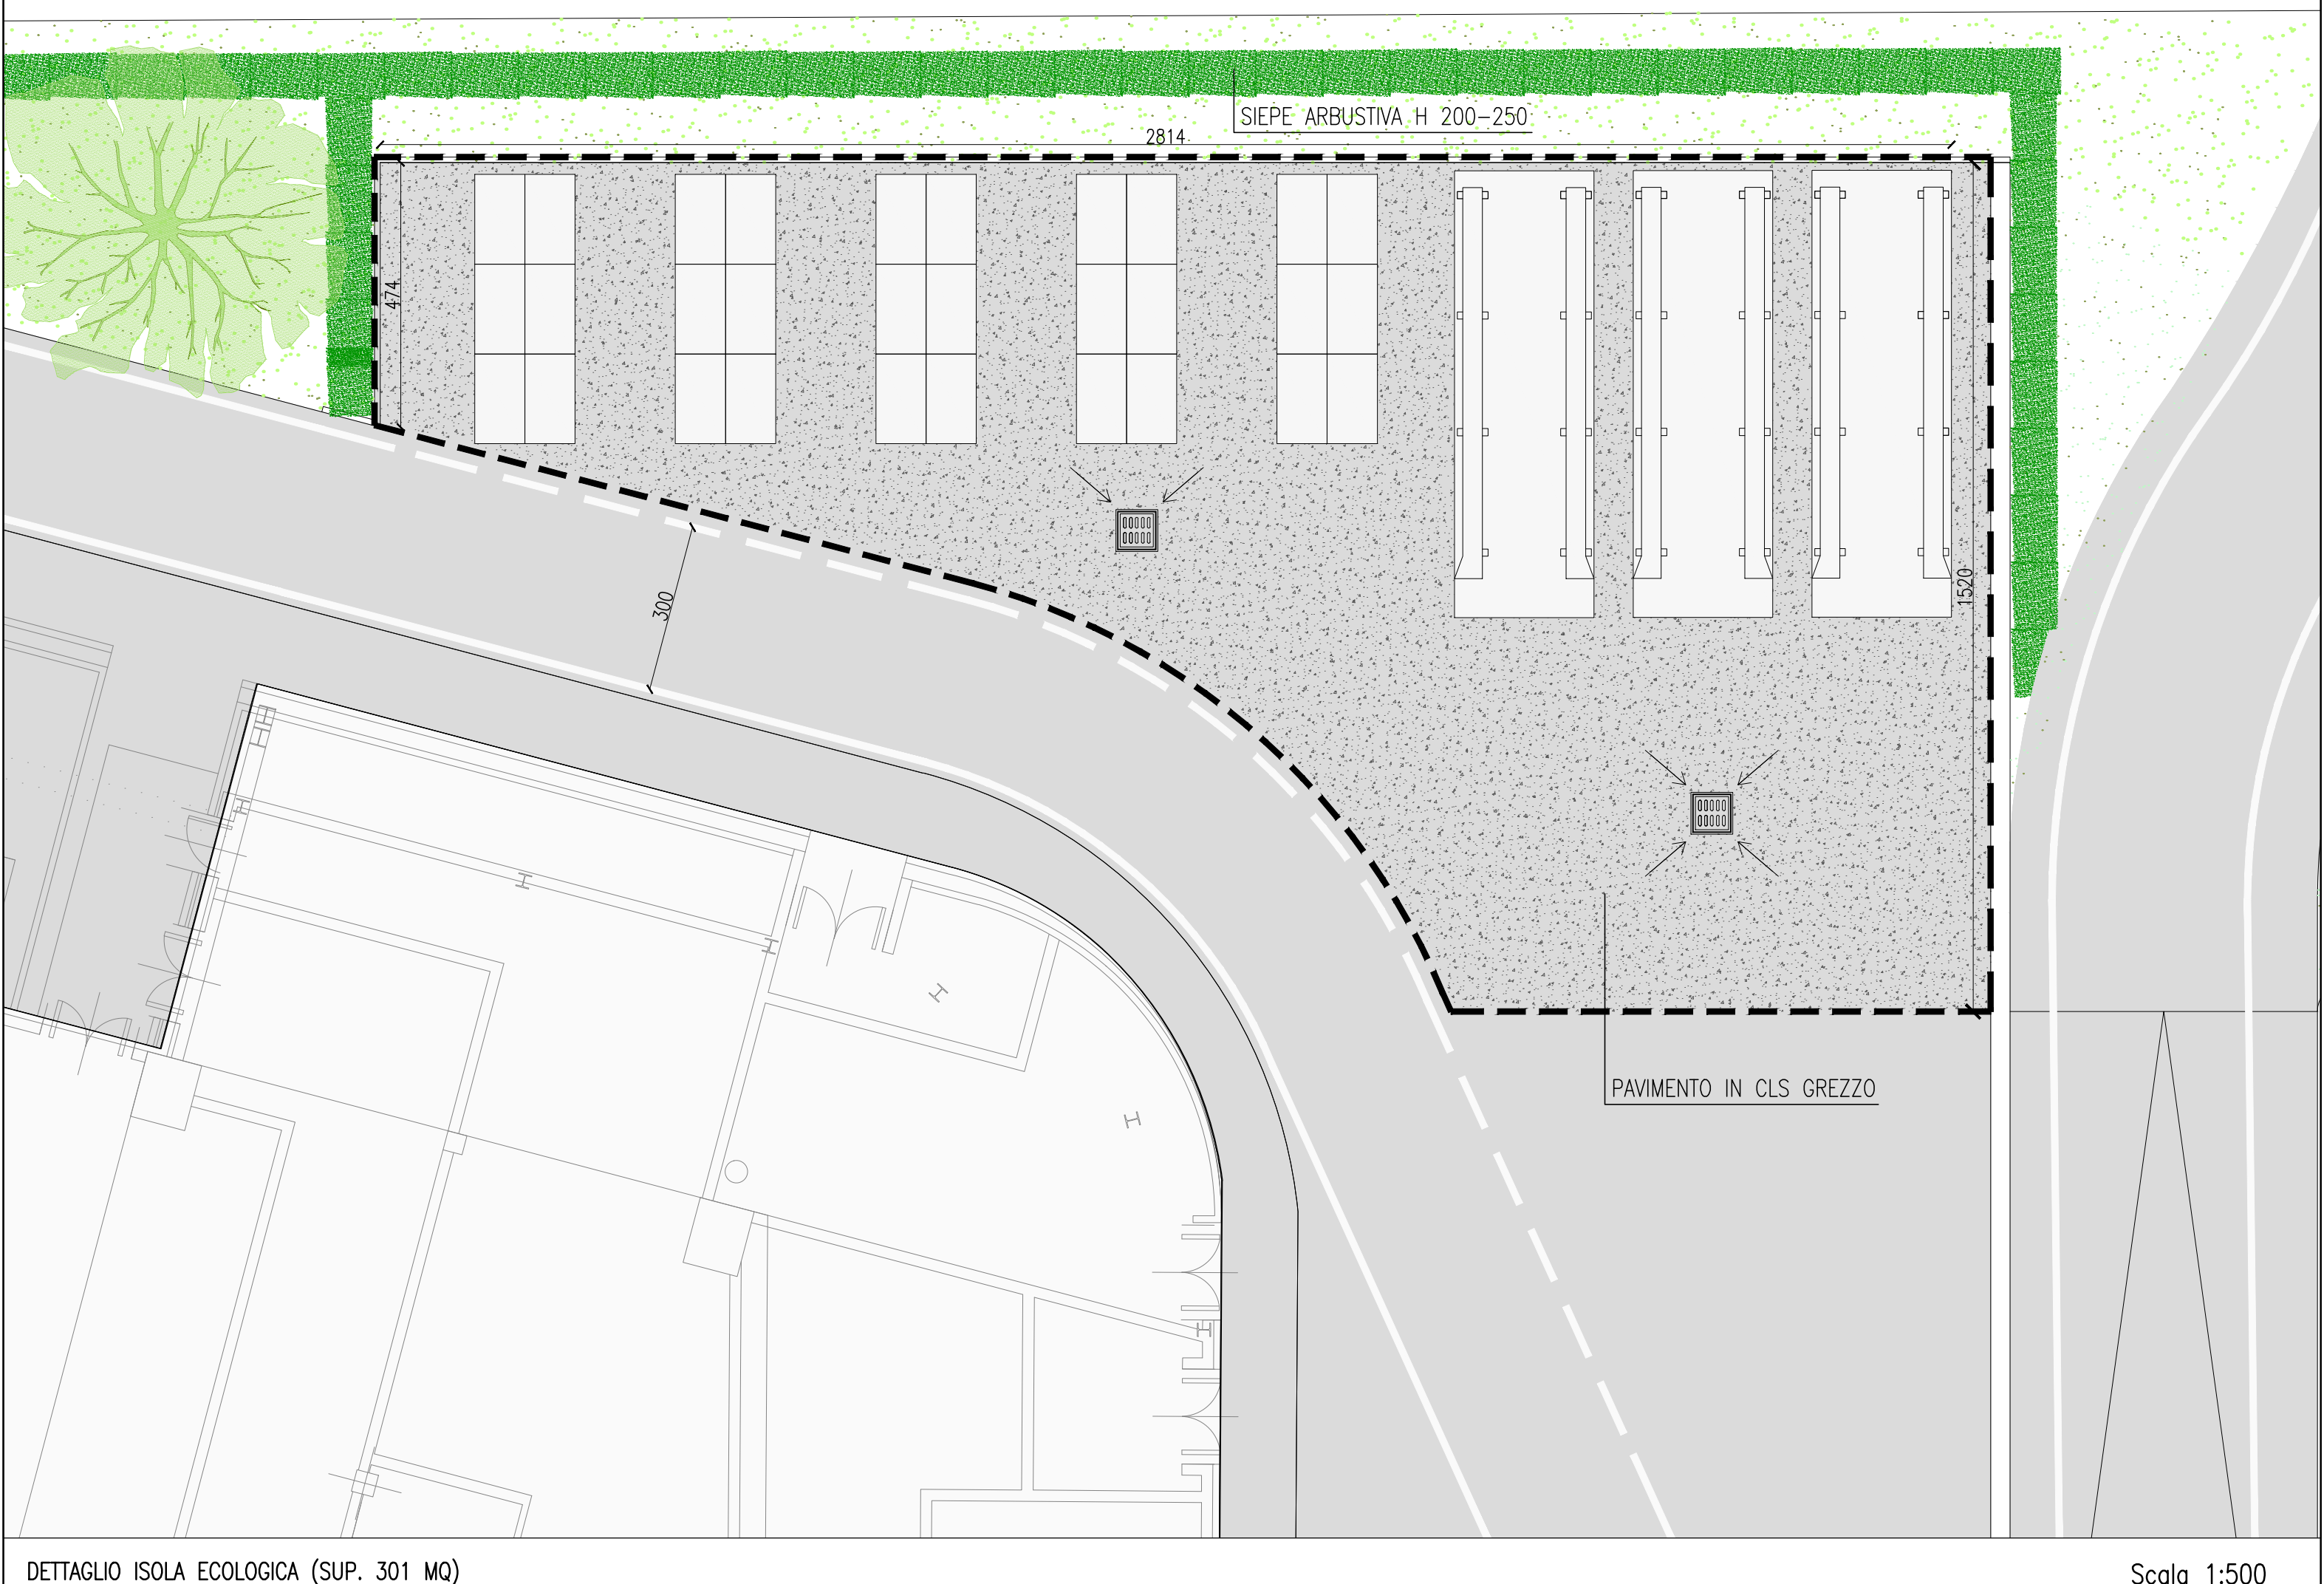

DETTAGLIO ISOLA ECOLOGICA (SUP. 301 MQ)

Scala 1:500

PROVINCIA di VENEZIA
 COMUNE di JESOLO
PIANO URBANISTICO ATTUATIVO
"EX CATTEL - CAPANNINE"
COMPLESSO COMMERCIALE "JESOLO MAGICA"

AMBITO 1 - EX CATTEL
VARIANTE AL P. DI C. T/12/4307
OPERE DI URBANIZZAZIONE
PROGETTO ESECUTIVO

COMMITTENTE: JESOLO 3000 SPA
 Viale San Luperato, 16
 37122 VERONA

UNICREDIT LEASING SPA
 Piazza di Porta Santo Stefano, 3
 40125 BOLOGNA

JESOLO 3000 SPA
San Luperato (Verona) - Via S. Luperato, 16 - 37122 Verona
 Tel. +39 045 8742111 - Fax +39 045 8742112
 P.IVA 04504220266

UNICREDIT LEASING SPA
Via Porta Santo Stefano, 3 - 40125 Bologna
 Tel. +39 051 2651111 - Fax +39 051 2651112
 P.IVA 037070210

PLANIMETRIA GENERALE POSIZIONE ISOLE R.S.U.

3						
2						
1						
0						

CODICE ELABORATO

P520	011	018	0	0	0	0
CODICE COMUNA	OPERA	FASE	PROCESSIONE	SR	REV	ANNO

REV.	DESCRIZIONE	DATA	REDATTO	VERIFICATO	APPROVATO
0	EMISIONE	Ottobre 2014	Forcellini E.	Granzotto E.	Granzotto V.

PROGETTISTI: Valter Granzotto Architetto CON: Emiliano Granzotto Architetto
 Emiliano Forcellini Architetto

PROTECO engineering

PROTECO engineering S.r.l.
 Via della Scienza, 13 - 30175, Via della Industria, 13 - tel. +39 041 505374/5/6 - proteco@proteco.it
 www.proteco.it San Donà di Piave - 30027, Via Cesare Battisti, 39 - tel. +39 0421 54581 - proteco@proteco.it

SCALA: VARIE

FILE: P52001E018002.dwg

CTB: ARCHITETTURA.CTB