



SEDE SOCIALE
30129 VENEZIA (VE)
VIA S. MARCO 101
TEL. 041/522222
FAX 041/522223
E-MAIL: info@studioanjo.com
www.studioanjo.com



Regione
VENETO

Provincia
VENEZIA

Comune
VENEZIA

ECO-RICICLI VERITAS S.r.l.

Sede Ingegneria: via della Galleggia, 7/area 10/101 - Malmonte/la-Venezia

Elaborato
MODIFICA DETERMINA n. 2/2022 PROT. N. 59
DEL 03/01/2022
STATO DI PROGETTO
Linea plastiche agglutinive

Tavola
TAV14

Scale
VARIE


Rev. REV. 00

Data 29/03/2022


Completato

ITechnica Ambientale

Firmato digitalmente

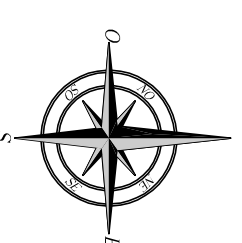

PLANIMETRIA
SCALA 1:1000

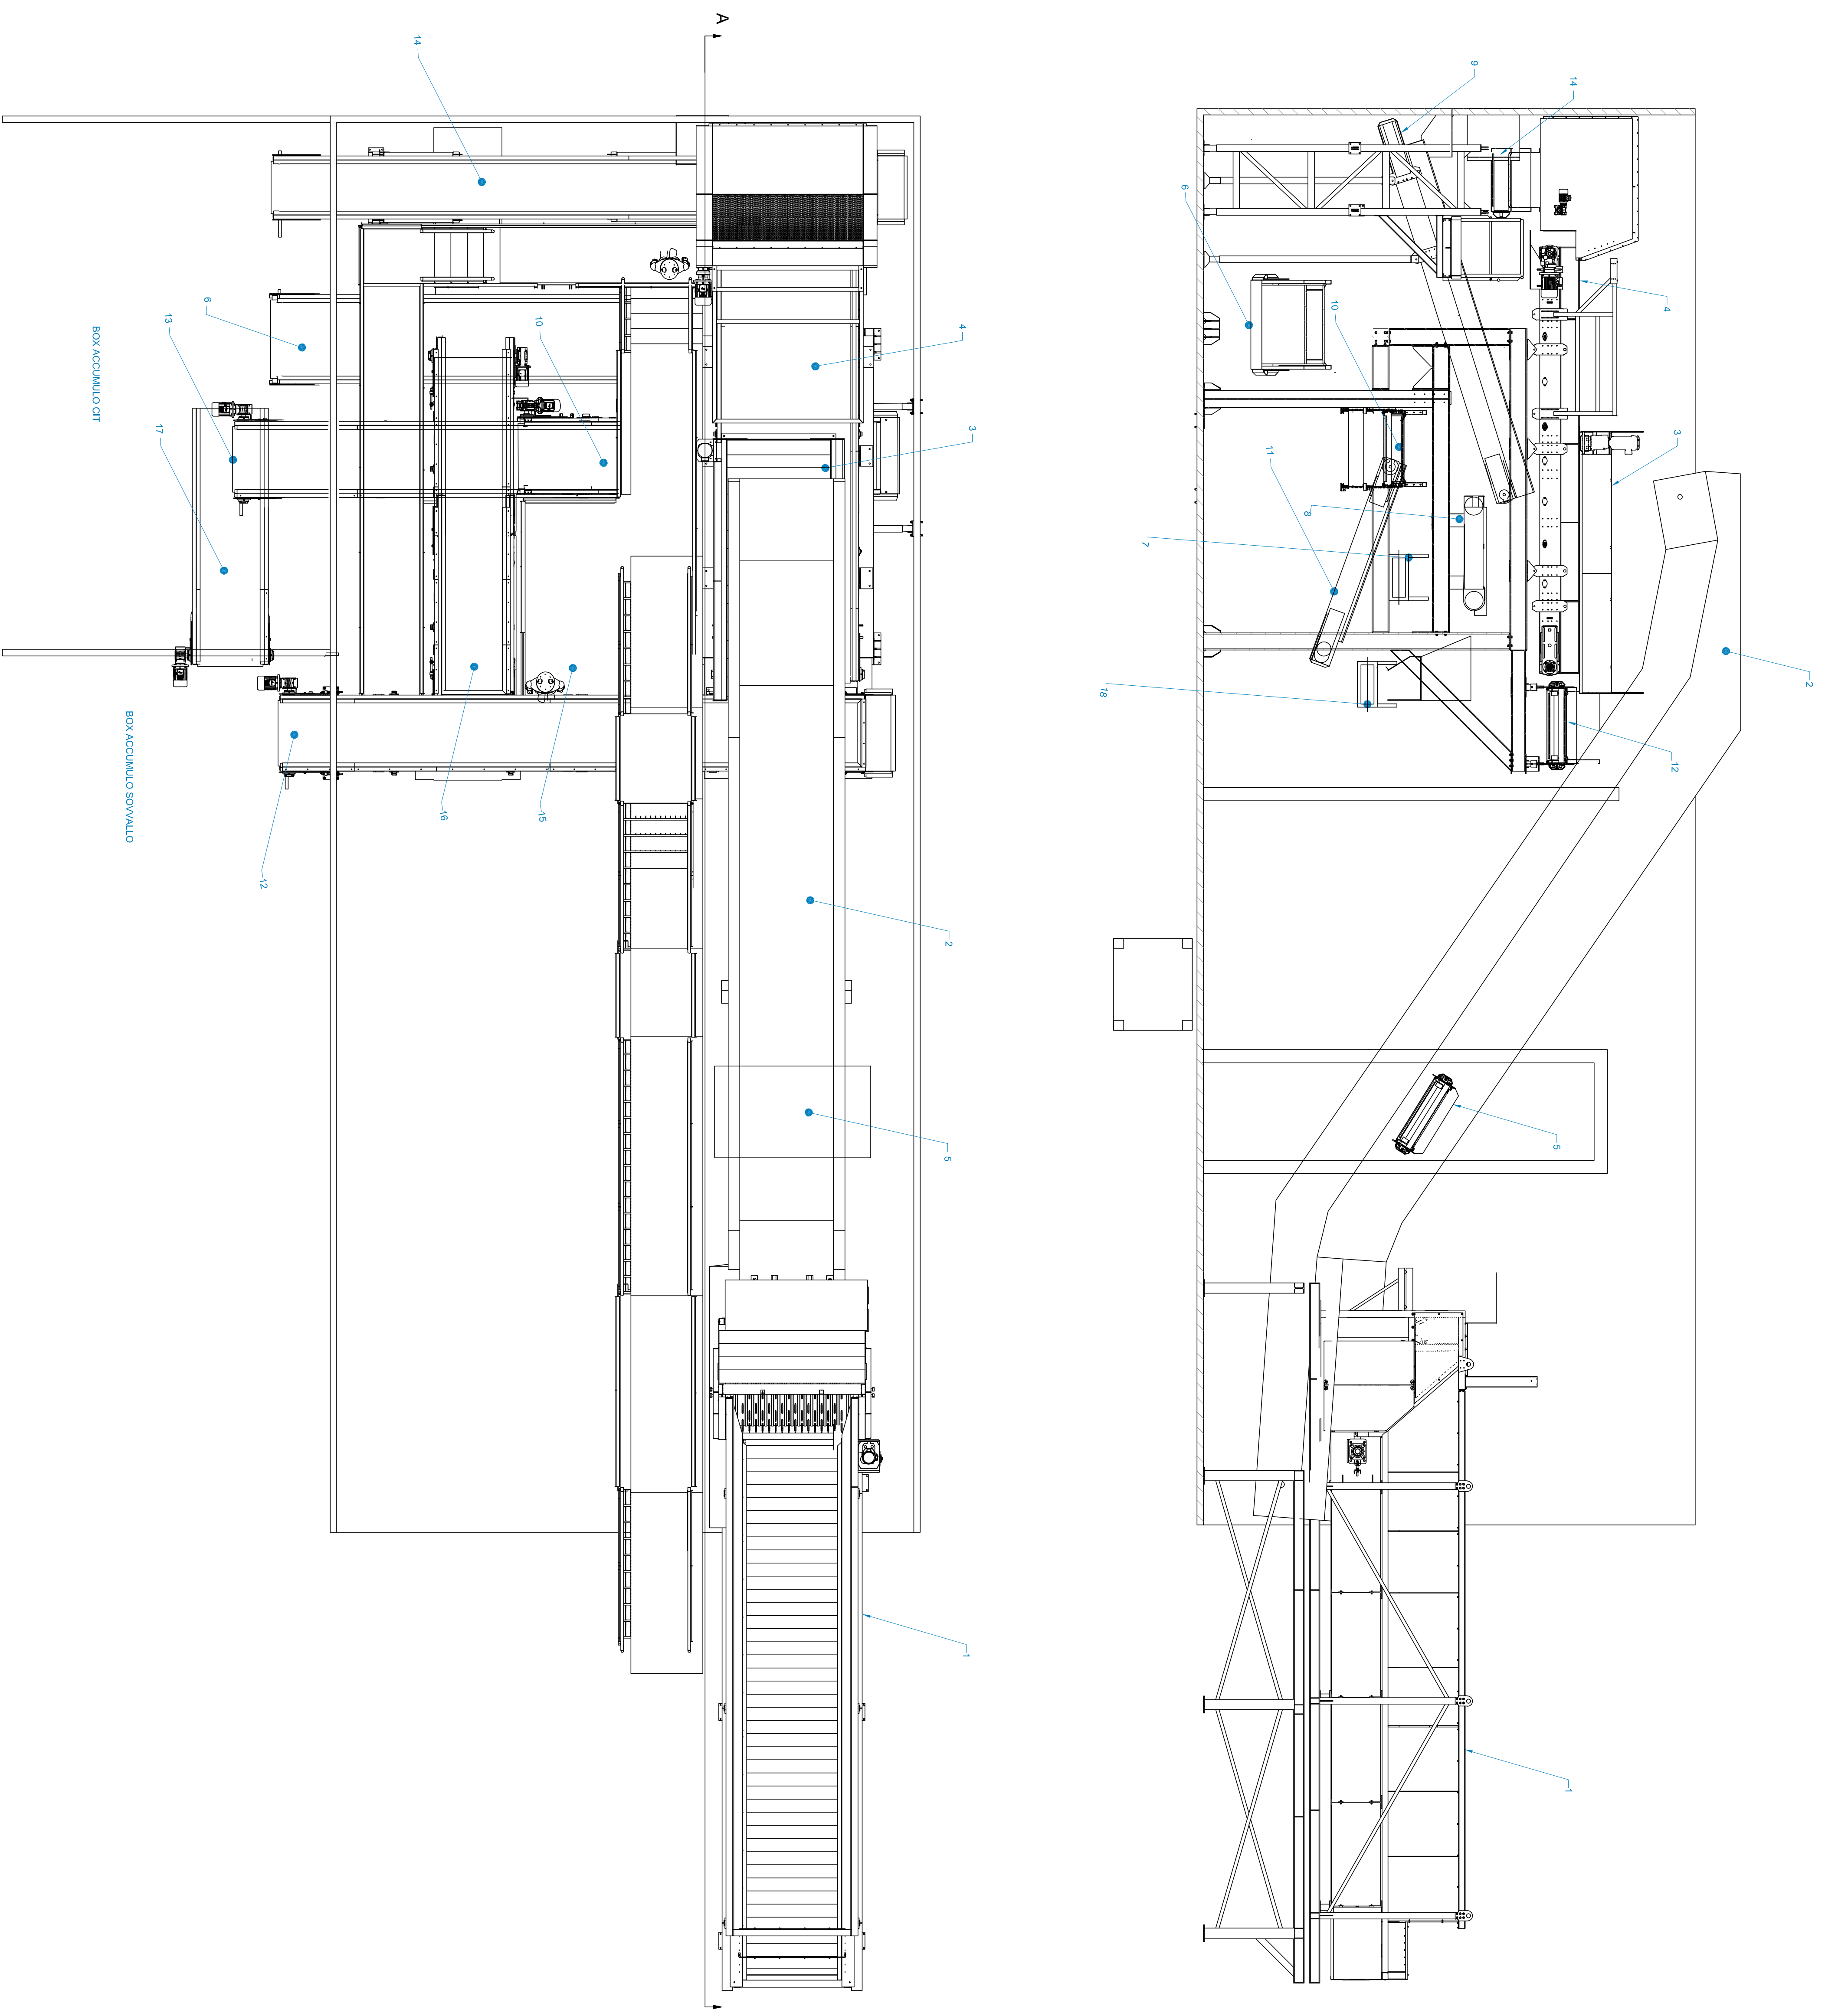

18	NASTRO POSITIVO ALLUMINIO
17	NASTRO TRASPORTO SCARTO NEL BOX
16	NASTRO POSITIVO CIT INGOMBRANTE
15	PALTA-FORMA
14	NASTRO POSITIVO LETTORE CIT
13	NASTRO SCARTO 2
12	NASTRO SUPERO VAGLIO A DISCHI
11	NASTRO SCARTO SGM
10	NASTRO SCARTO 1
9	NASTRO NEGATIVO LETTORE ALLUNGATO SGM
8	NASTRO SCARDO FERRO SGM
7	NASTRO SCARCO CIT INGOMBRANTE
6	ELETTROCALAMITA
5	ACCELERATORE + LETTORE
4	VAGLIO A DISCHI
3	RAMPANTE
2	APRISACCHI
1	DESCRIZIONE
ITEM	LEGENDA