


Via E. FERRARI SCORZE'

Scarico S1 in Pubblica Fognatura Scarico S0 in Pubblica Fognatura

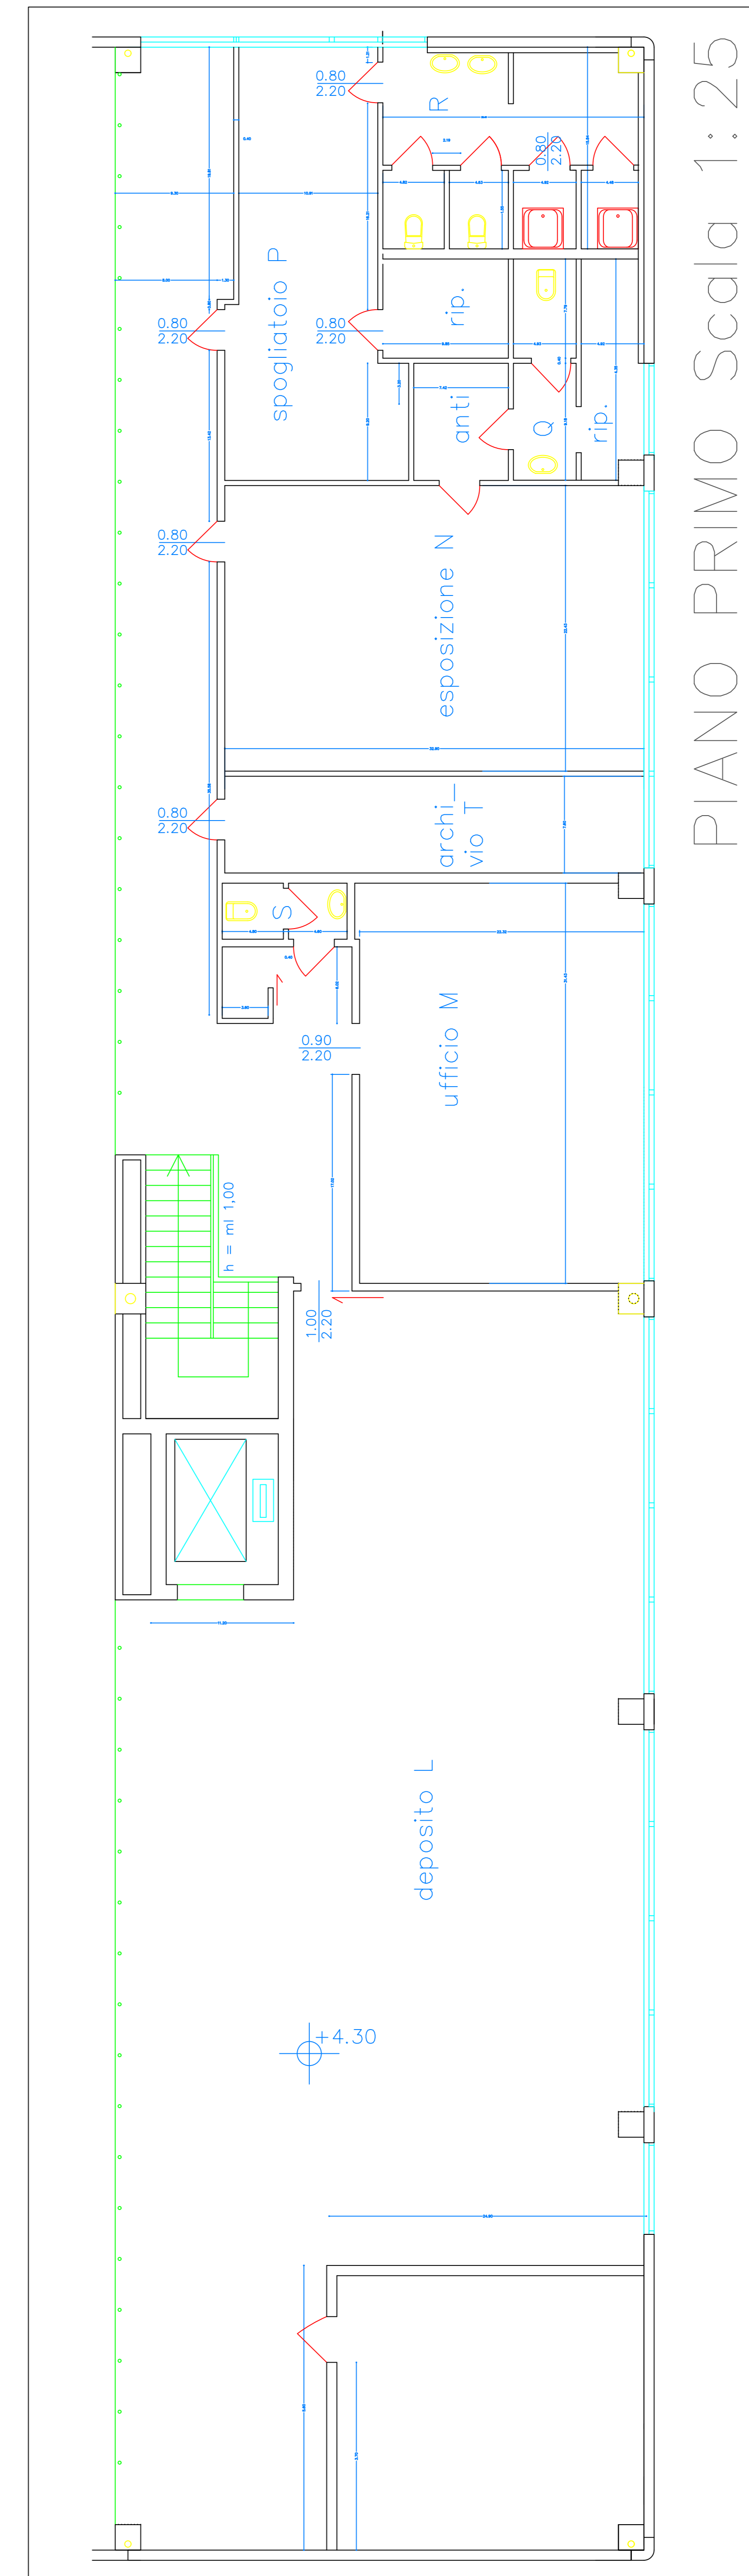

PIANO PRIMO Scala 1:25

Legenda  
 — linea acque reflue industriali  
 — linea acque meteoriche

	DISTINTO EUROPRO 	Committente:  C.M.B. Cron S.r.l. Via E. Ferrari, 46 SCORZE - VE	Progettazione: 
	AUTORIZZAZIONE INTEGRATA AMBIENTALE PLANIMETRIA RETI FOGNARIE E PUNTI DI EMISSIONE DEGLI SCARICHI LIQUIDI DATA: 01/06/2022 SCALA:		