

GEOMETRA
ALBERTO
CICUTTIN

VIA DEI TIGLI N. 10/A
33093 LATISANA (UD)
C.F. CCT LRT 61007 21101
P. IVA 01315390300

TEL. 0431-520121
CELL. 348-7397737
E-MAIL: albertocicuttin@libero.it
PEC: albertocicuttin@geopac.it

ALBO GEOMETRI
PROVINCIA UDINE N. 2448

DITTA CANEVAROLO VITTORIO

COMUNE DI SAN MICHELE AL TAGLIAMENTO
LOCALITA' BIBIONE
VIA DEL FARD

PROV. (VE)
FG. 50
MAPP.480-481

2

VERIFICA DI ASSOGETTABILITA' ALLA VIA
ART.19 D.LGS. 152/2006

MARZO 2020

PLANIMETRIA TECNICA

SCALA 1:250

A NORMA DI LEGGE IL PRESENTE DISEGNO NON POTRA' ESSERE RIPRODOTTO, NE' CONSEGNATO A TERZI, NE' UTILIZZATO PER SCOPI DIVERSI DA QUELLO DI DESTINAZIONE, SENZA L'AUTORIZZAZIONE SCRITTA DEL PROGETTISTA CHE NE DETIENE LA PROPRIETA'. DIRITTI D'AUTORE TUTELATI AI SENSI DEGLI ARTT. 8577-8578 DEL C.C.

IL PROGETTISTA



IL/I COMMITTENTE/I



Signature of Vittorio Canevarolo

EVENTUALI RIFIUTI PRODOTTI
DALL'ATTIVITA' DI RECUPERO
IN CASSONI SCARABILI

EVENTUALI SOVVALLI DA RIUTILIZZARE
IN TESTA AL PROCESSO IN CASSONI SCARABILI

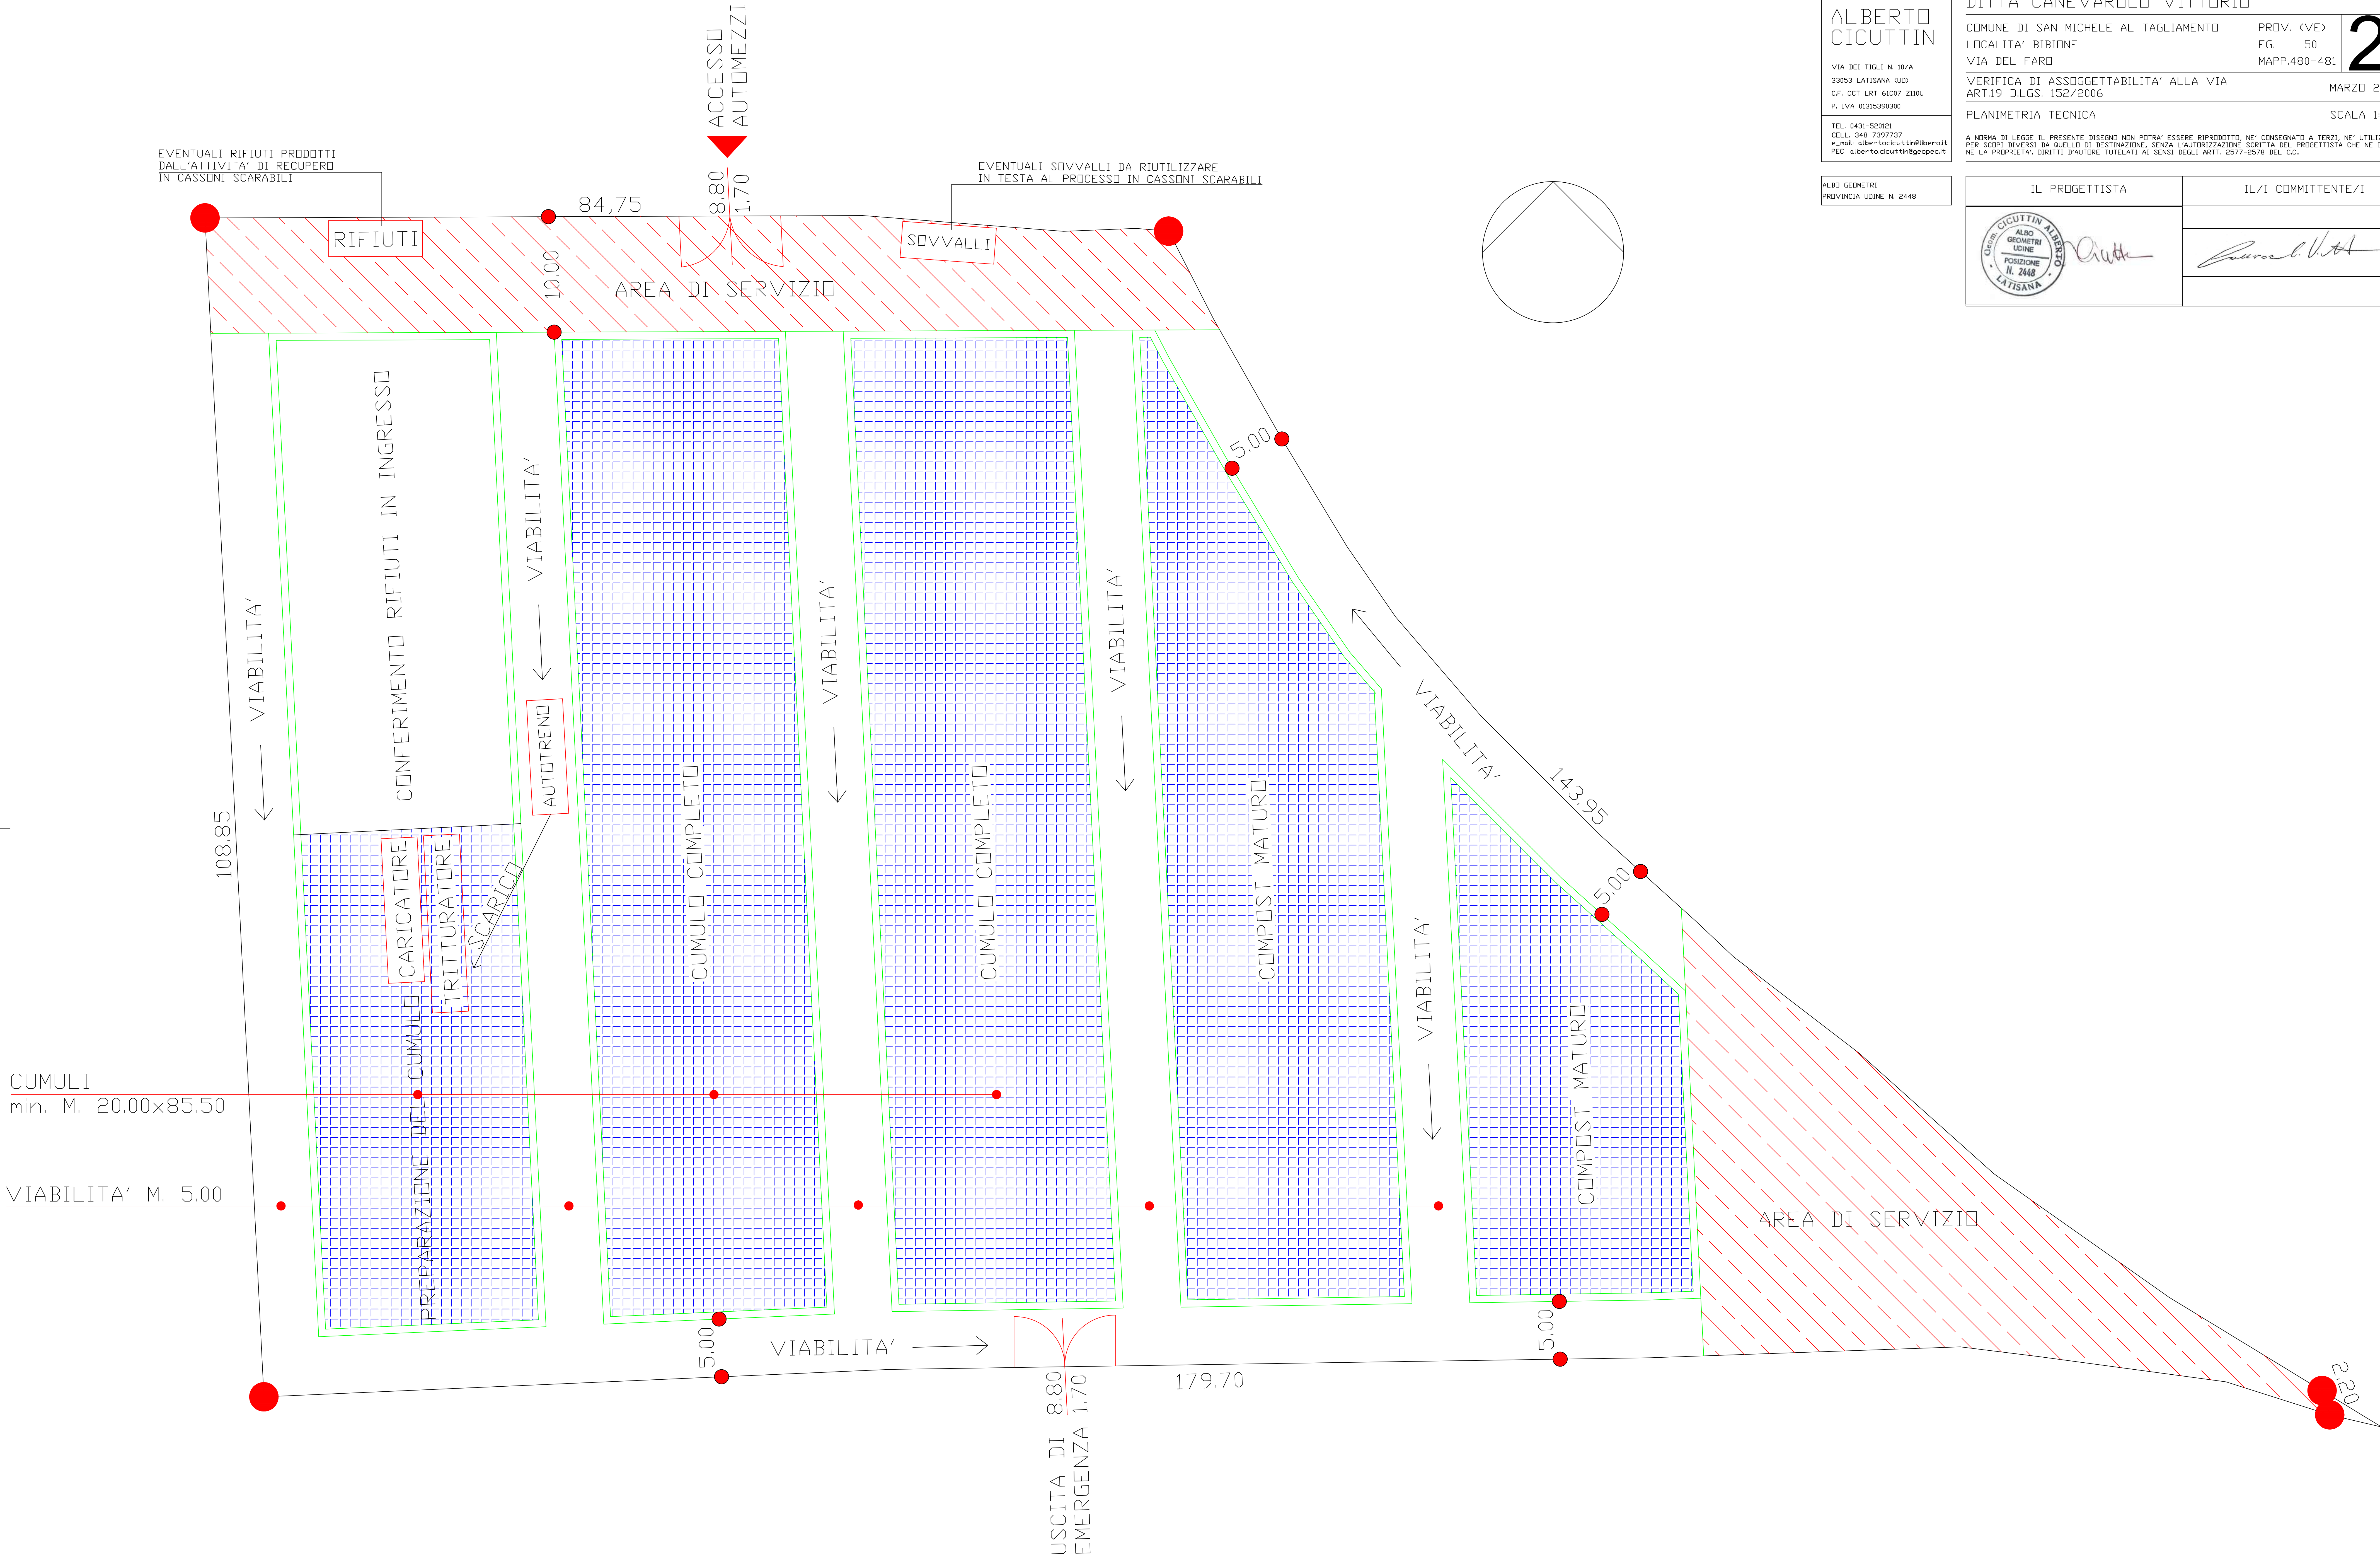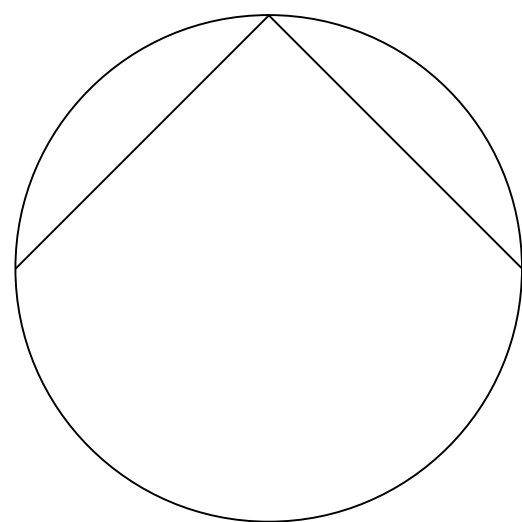

PLANIMETRIA TECNICA