




SEZIONE BB'

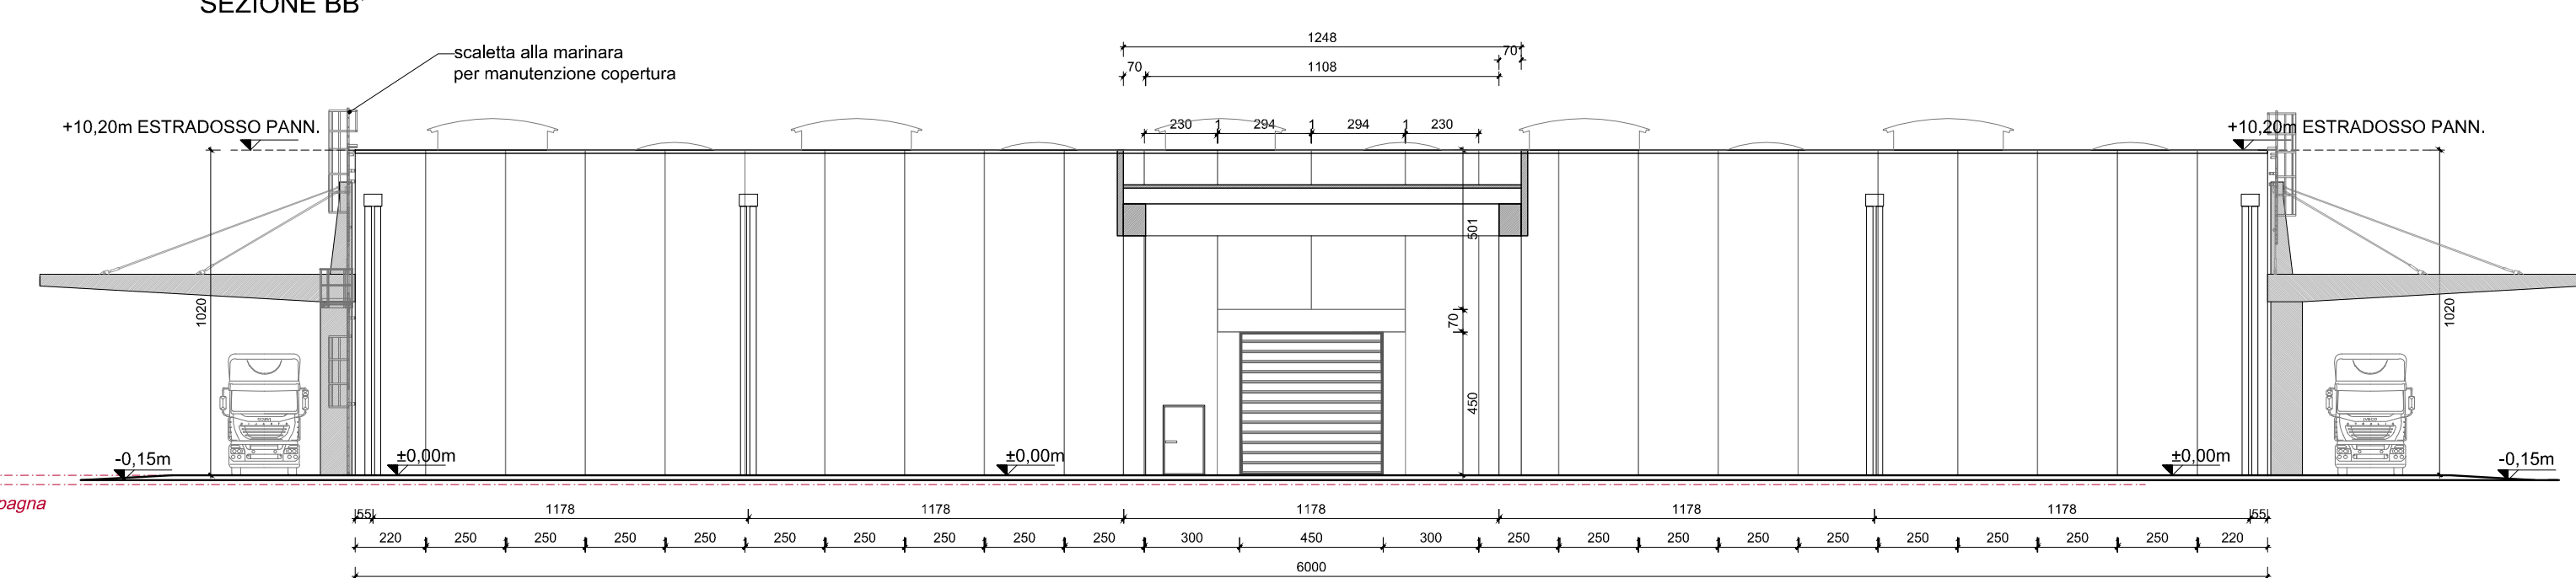

PROSPETTO SUD

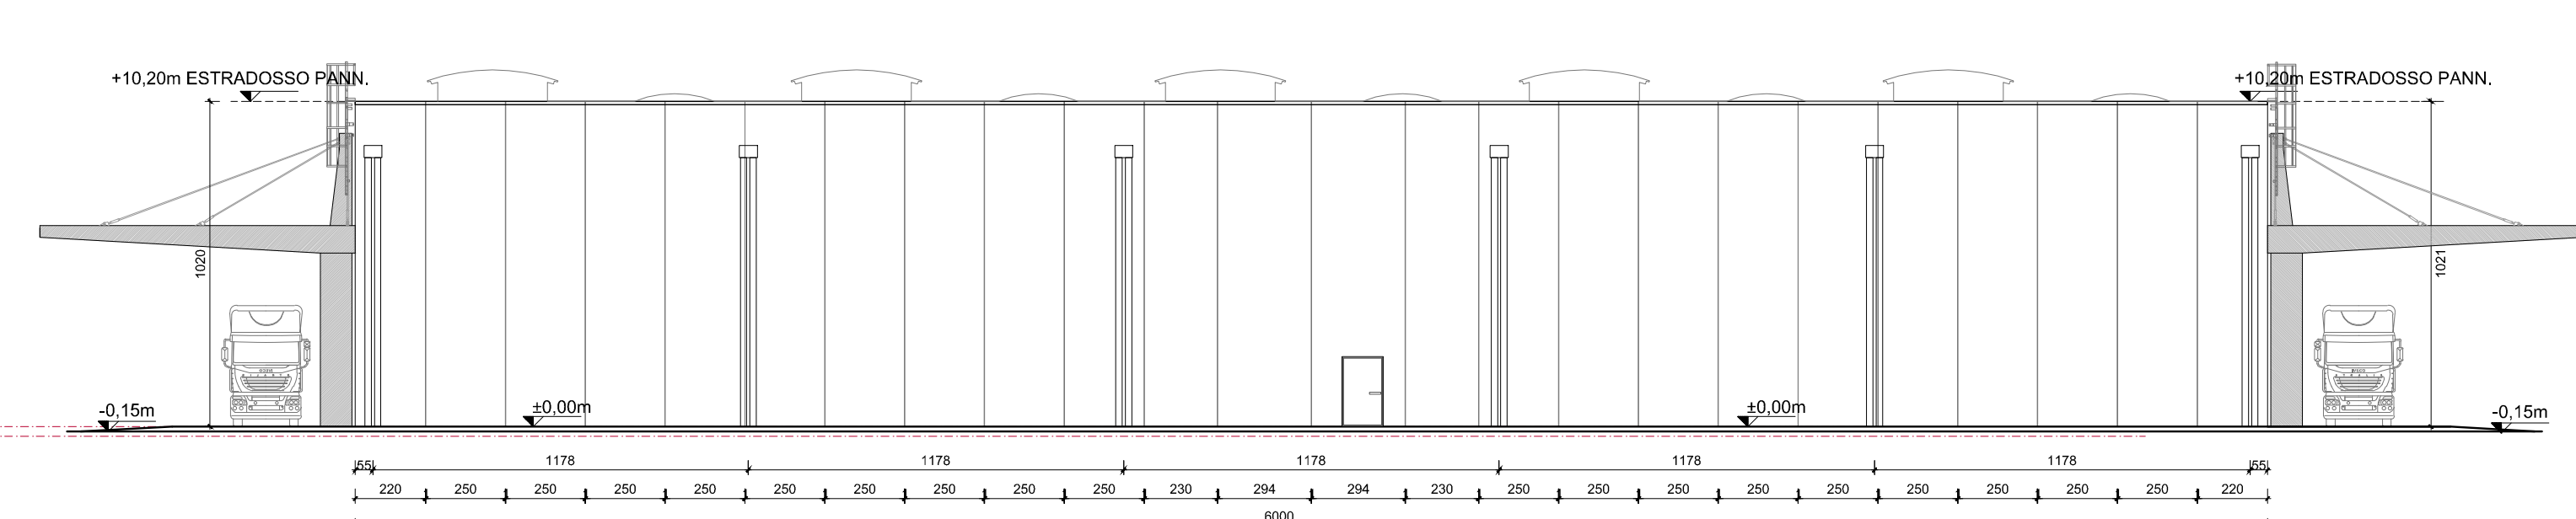

PROSPETTO NORD

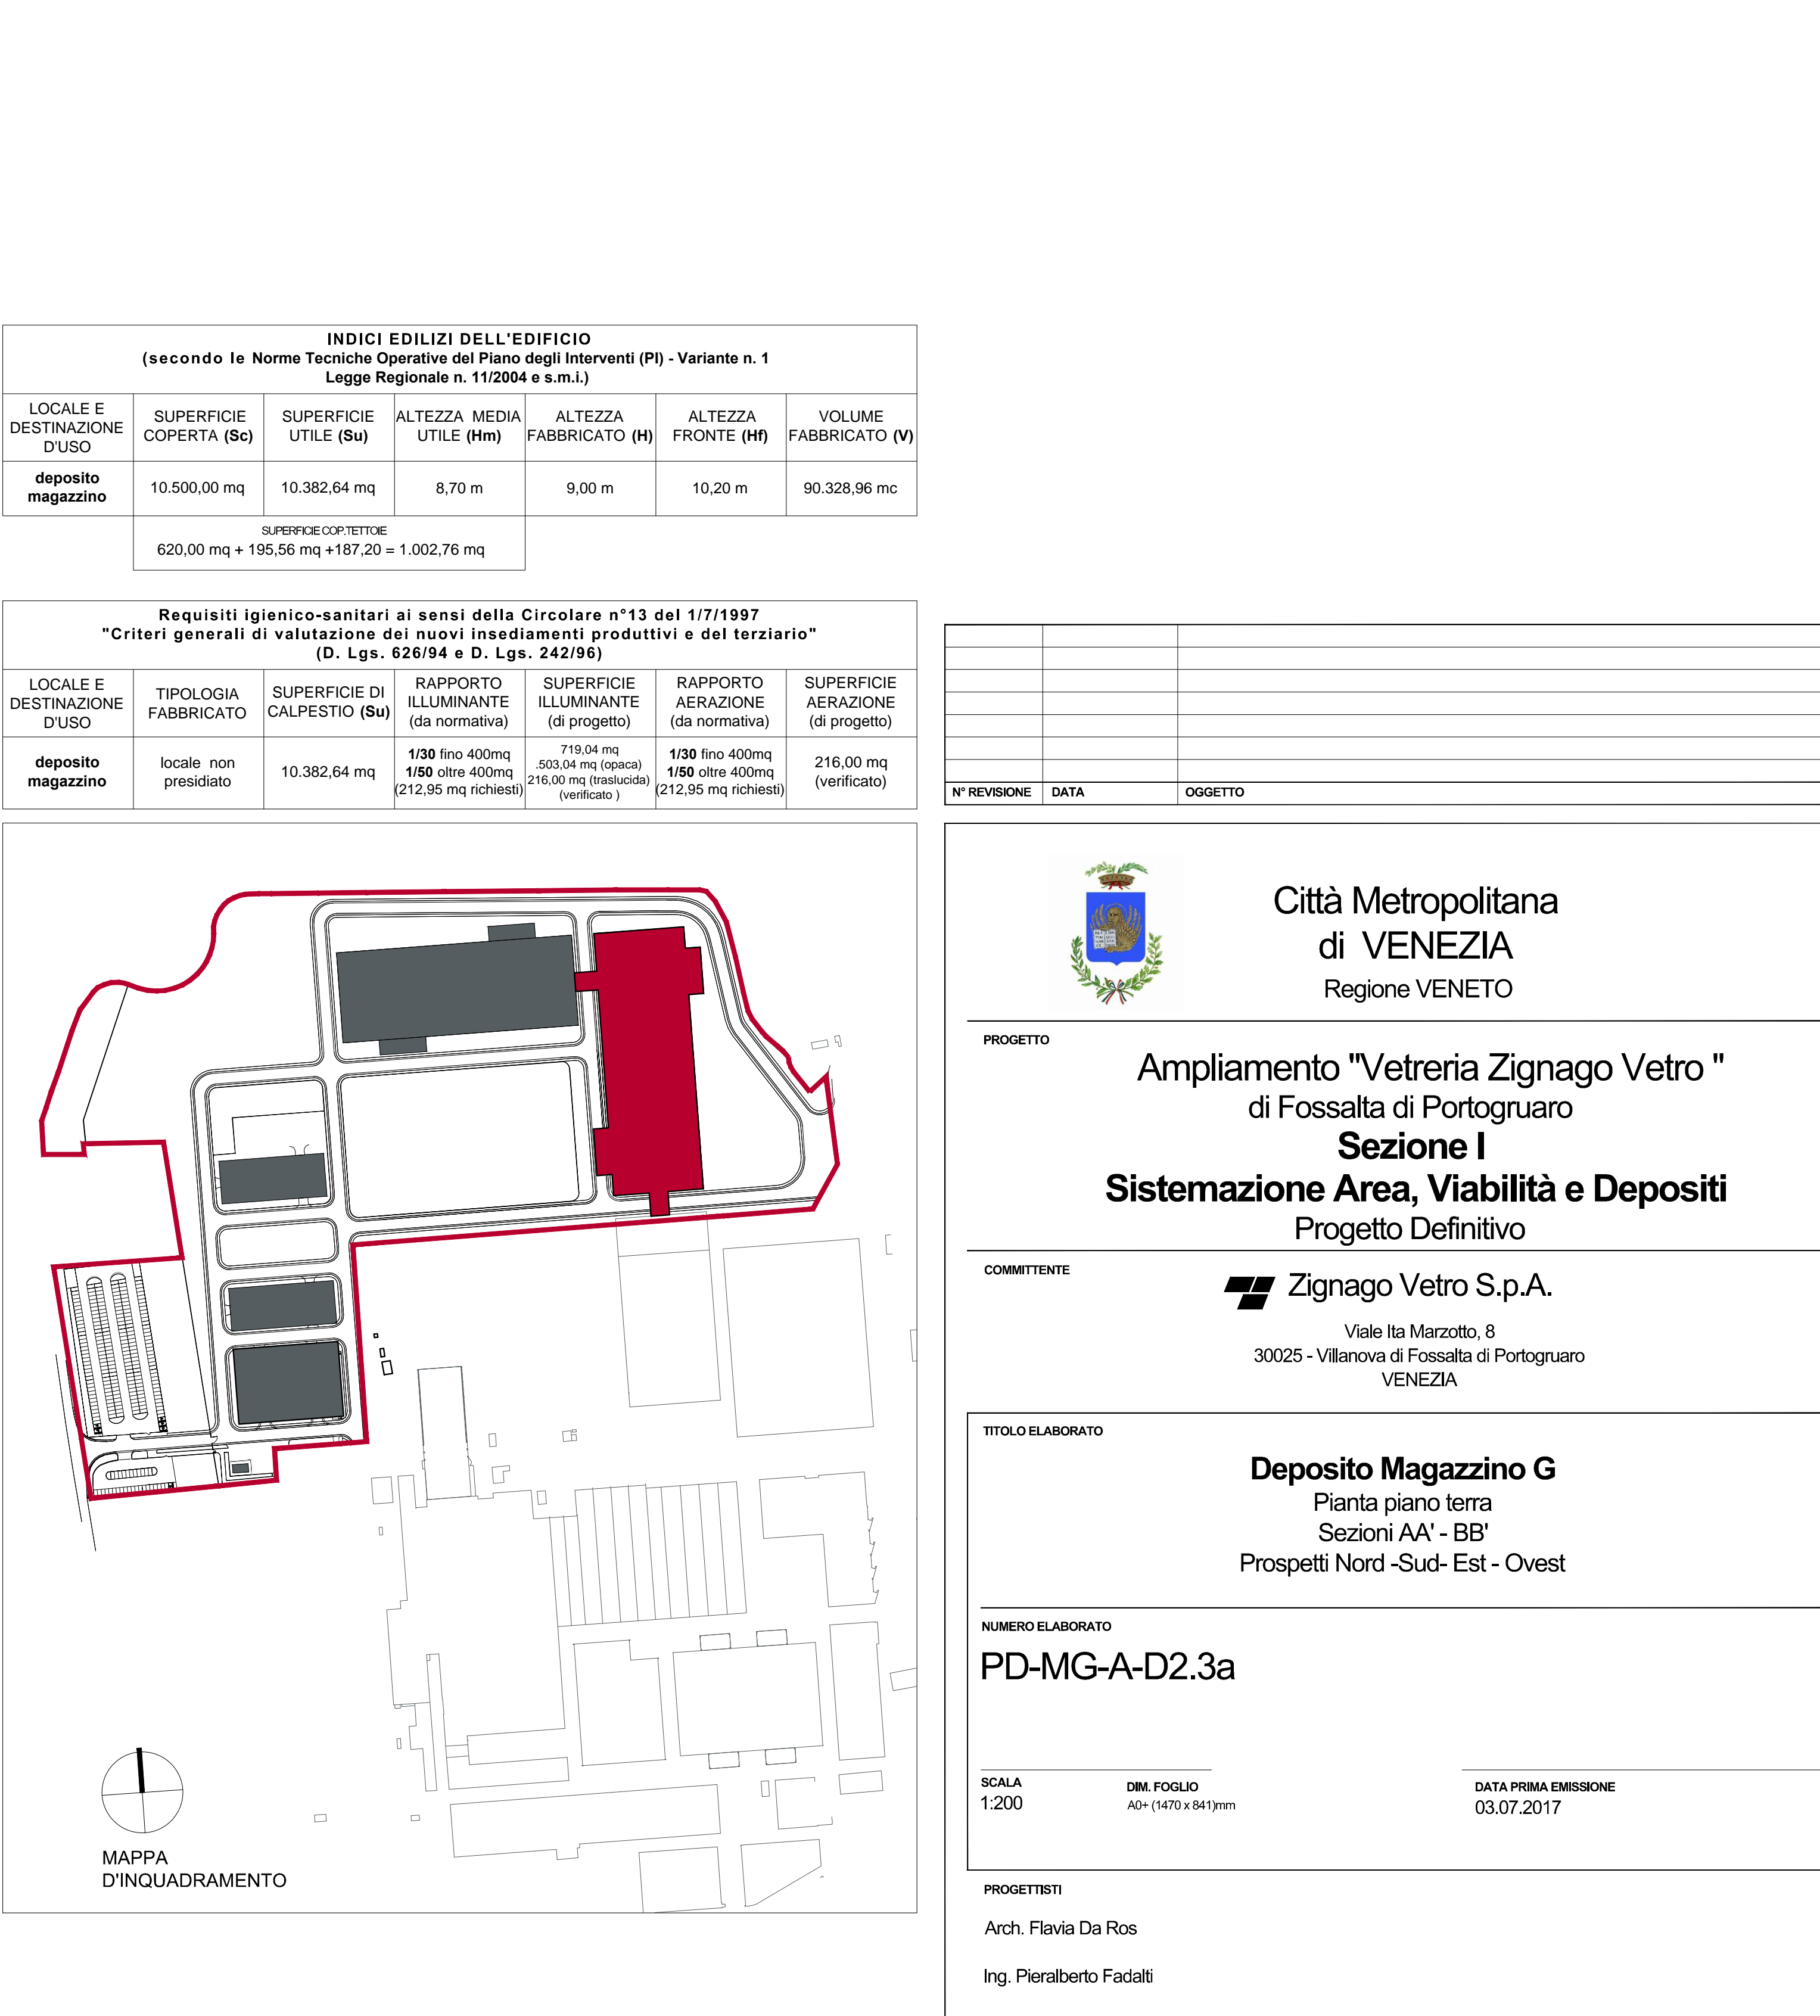

Requisiti igienico-sanitari ai sensi della Circolare n°13 del 1/7/1997 "Criteri generali di valutazione dei nuovi insediamenti produttivi e del terziario" (D. Lgs. 626/94 e D. Lgs. 242/96)						

N° REVISIONE	DATA	OGGETTO

