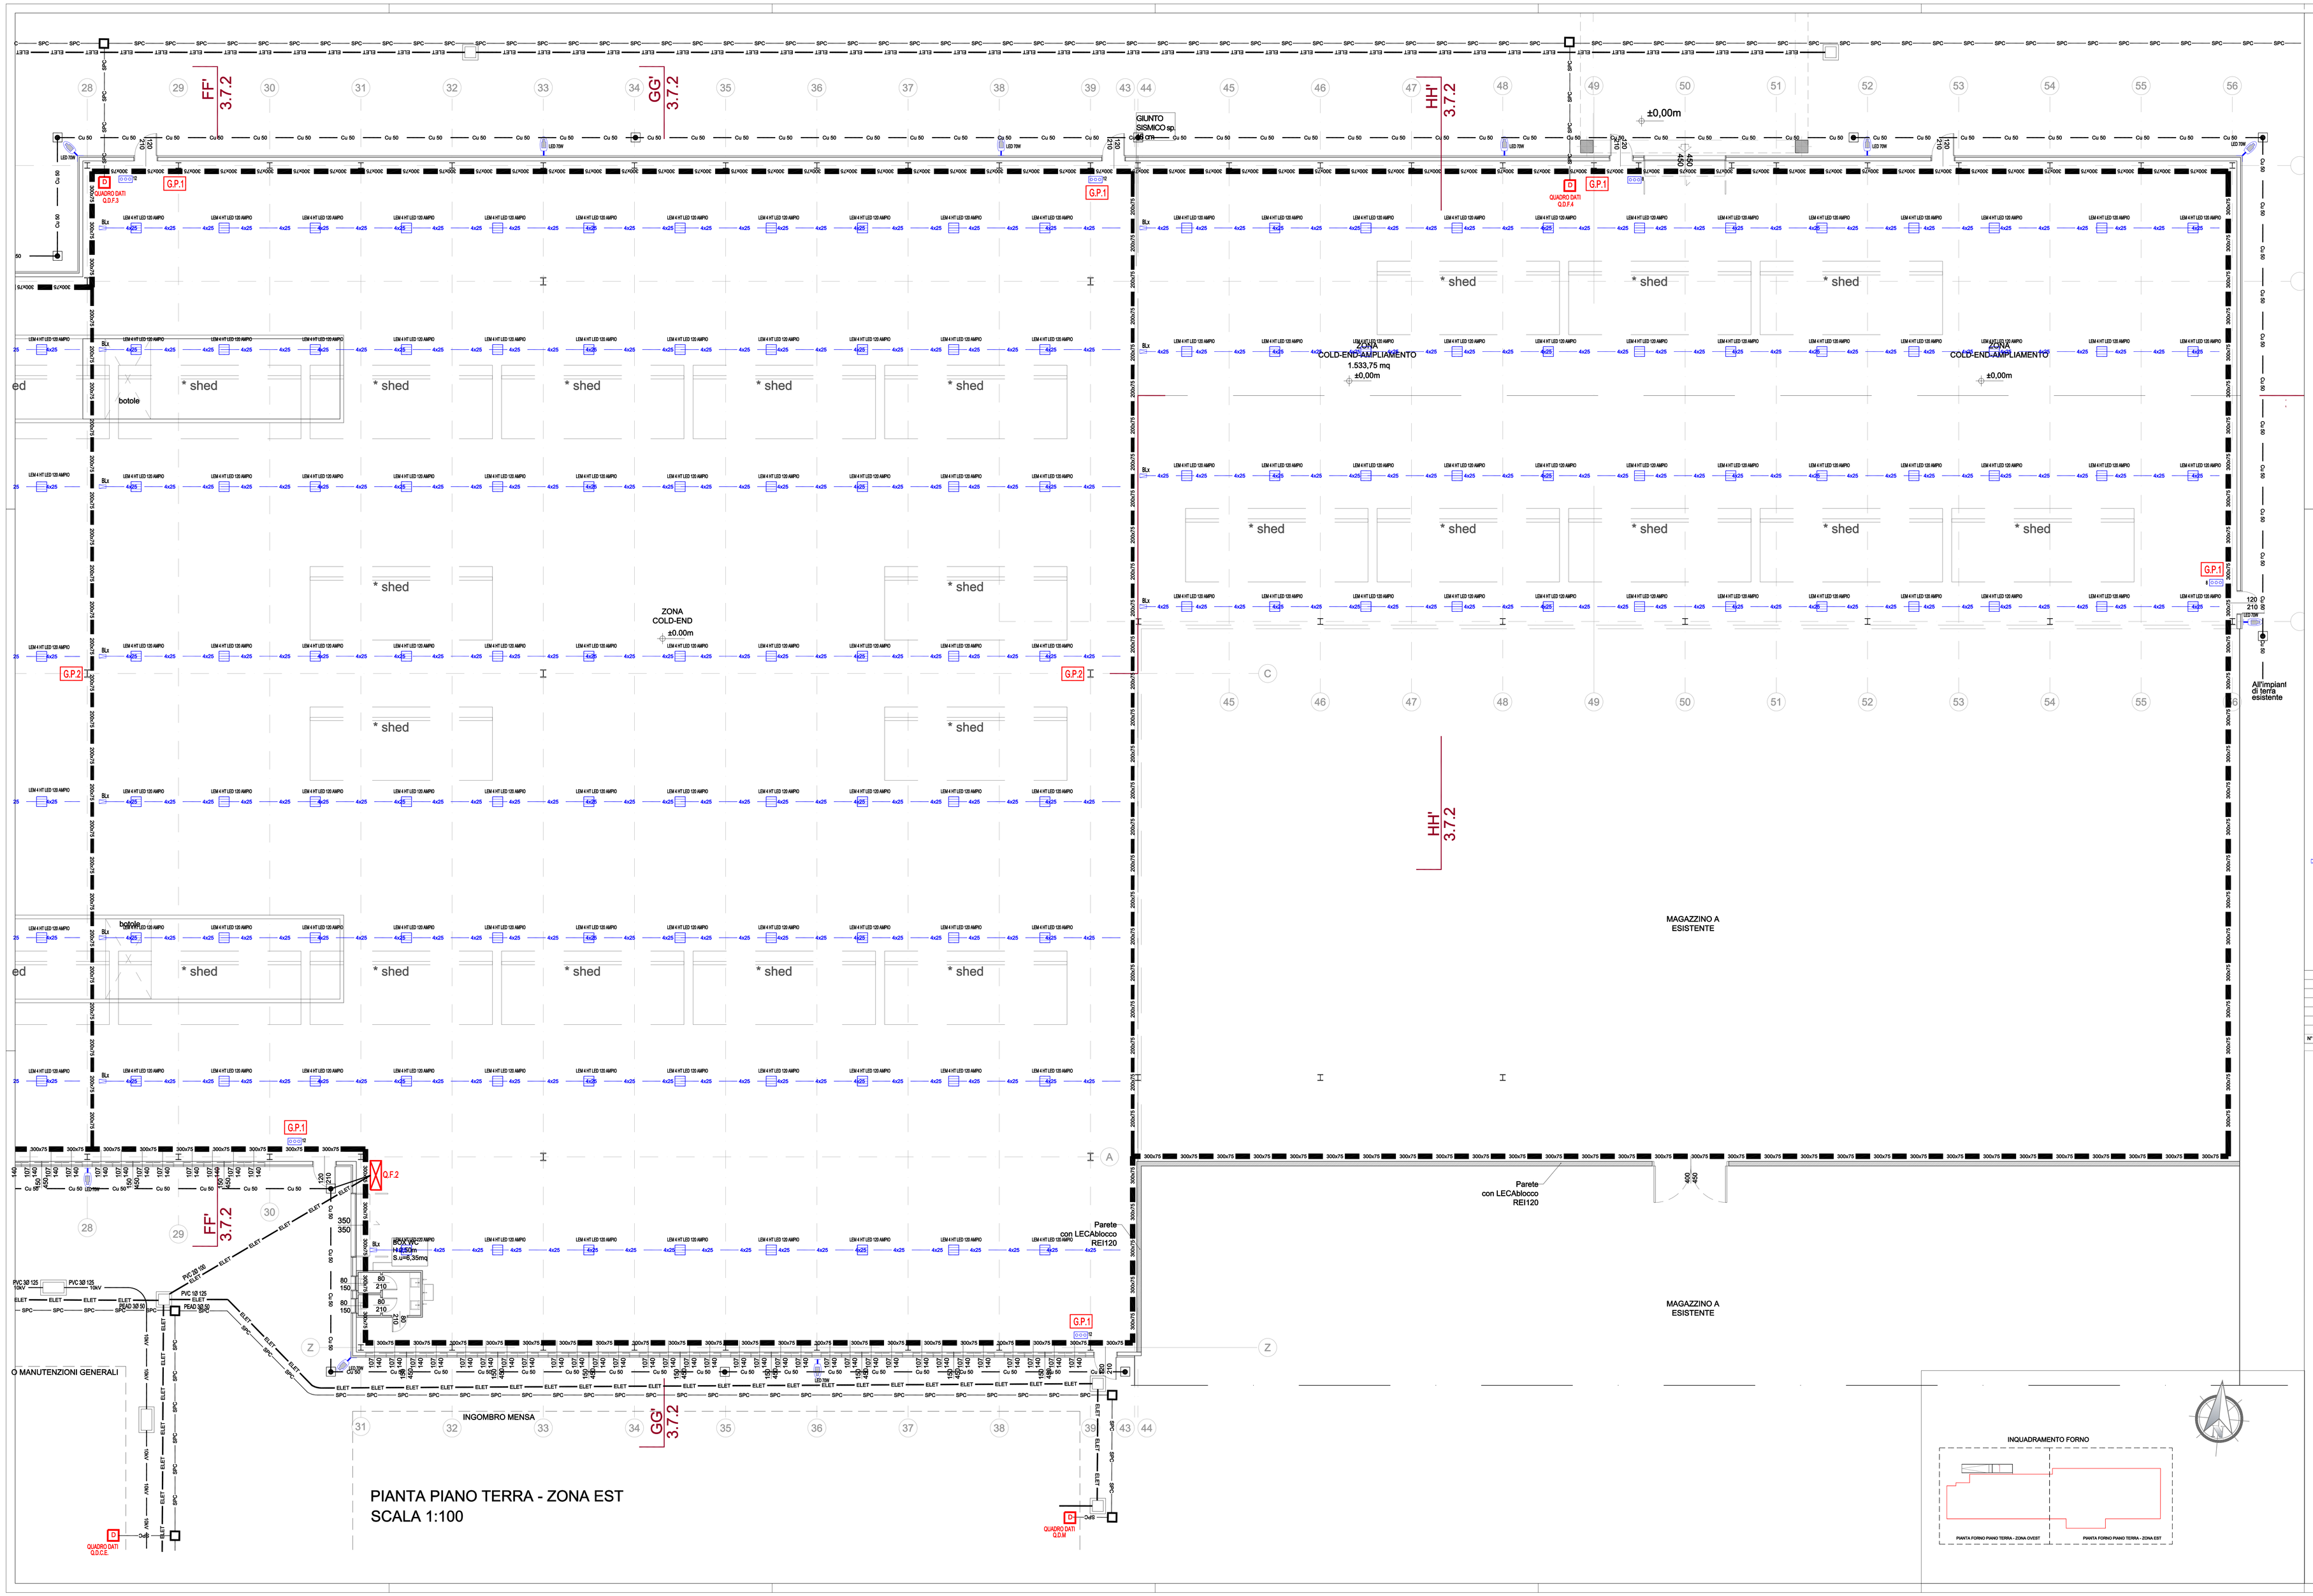

PLANIMETRIA DI INQUADRAMENTO GENERALE

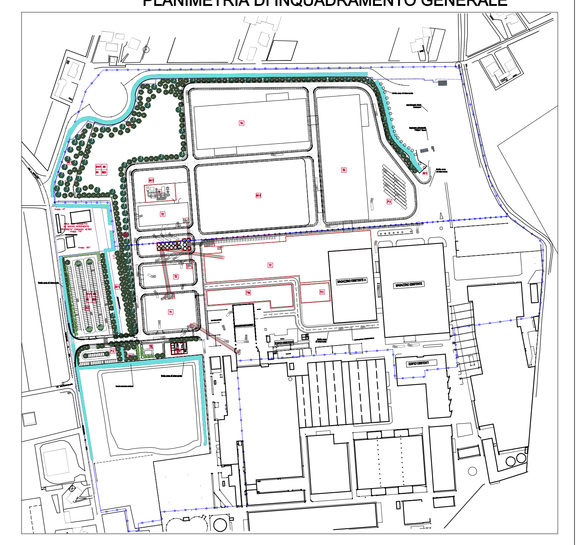

LEGENDA SIMBOLI

- Plafoniera stagna IP65 con lampada LED da 14 W per illuminazione notturna
- Plafoniera stagna IP65 con lampada LED da 2x30 W per illuminazione normale
- Armatura da esterno IP65 con lampada LED da 90 W a fascio concentrato per illuminazione normale install. a sospensi
- Armatura da interno IP65 con lampada LED da 120 W a fascio concentrato per illuminazione normale install. a sospens
- Armatura da interno IP65 con lampada LED da 210 W per illuminazione normale install. a sospensione
- Pulsantiera per comando luci (a 8 pulsanti)
- Armatura stradale IP66 con lampada LED da 70 W per illuminazione perimetrale install. ad angolo
- Armatura stradale IP66 con lampada LED da 70 W per illuminazione perimetrale install. a parete
- Plafoniera per illuminazione di emergenza LED 12 W
- Q.x.x Quadro elettrico di zona
- Q.D.G.2 Quadro di trasmissione dati
- GF1 Quadro prese interbloccate CEE con n. 1 presa CEE 3x16A (5p) + n. 1 presa CEE 2x16A (3p)
- GF2 Quadro prese interbloccate CEE con n. 1 presa CEE 3x32A (5p) n. 1 presa CEE 3x16A (5p) + n. 1 presa CEE 2x16A (
- Pozzetto in cls 40x40x40 cm. con dispersore in acciaio zincato a croce 50x50x1500 mm.
- Cu 50 Collettore generale di terra esterno interrato in corda di rame nudo sez. 50 mmq.
- Zn 8 Collettore generale di terra interno in tondo di acciaio zincato Ø 8 mm. saldato alla rete elettrosaldata
- 100x80 Canale portacavi in lamiera zincata con coperchio da 100x80 mm.
- 150x75 Canale portacavi in lamiera zincata con coperchio da 150x80 mm.
- 200x75 Canale portacavi in lamiera zincata con coperchio da 200x80 mm.
- 300x75 Canale portacavi in lamiera zincata con coperchio da 300x80 mm.
- 400x75 Canale portacavi in lamiera zincata con coperchio da 400x80 mm.
- 4x25 Condotto elettrificato (blindoluce) in alluminio con conduttori in rame (4+4)x25A e testa di alimentazione
- Ø25 Tubazione portacavi in acciaio zincato diametro 25 mm. completa di accessori
- Ø32 Tubazione portacavi in acciaio zincato diametro 32 mm. completa di accessori
- Ø40 Tubazione portacavi in acciaio zincato diametro 40 mm. completa di accessori
- Percorso cavidotto

N° REVISIONE	DATA	OGGETTO

Città Metropolitana di VENEZIA
Regione VENETO

PROGETTO

Ampliamento "Vetreria Zignago Vetro "
di Fossalta di Portogruaro
Sezione II
Forno Fusorio F1bis
Progetto Definitivo

COMMITTENTE

Zignago Vetro S.p.A.
Viale Ita Marzotto, 8
30025 - Villanova di Fossalta di Portogruaro
VENEZIA

TITOLO ELABORATO

Forno Fusorio F1bis
Pianta piano terra zona Est
- Impianti elettrici -

NUMERO ELABORATO

PD-T7-IE-D2.0

SCALA	DIM. FOGLIO	DATA PRIMA EMISSIONE
1:100	A0- (1050 x 841)mm	03.07.2017

PROGETTISTI

Polese Per. Ind. Mario

Ing. Pieralberto Fadalti

FIRME COMMITTENTE

INQUADRAMENTO FORNO