



SEDE LEGALE E AMMINISTRATIVA
Via Dante Alighieri n° 20
30175 VENEZIA (VE)
Tel. 041-252720
SEDE SECONDARIA
Via Fabbri n° 8
30029 Sarmeola (PD)
Tel. 0429-700000
CF/PAVA03163160214
CF/0300200030516

GIGLIO SRL


Via Trestina - ZI Ponte Tezze - Torre di Mosto (VE)

Elaborato Tavola

**IMPIANTO RECUPERO
RIFIUTI PERICOLOSI E NON PERICOLOSI
STATO DI PROGETTO** **3**

Rev. **00** Data 06/02/2020

Comittente
GIGLIO SRL Dott. David Massaro

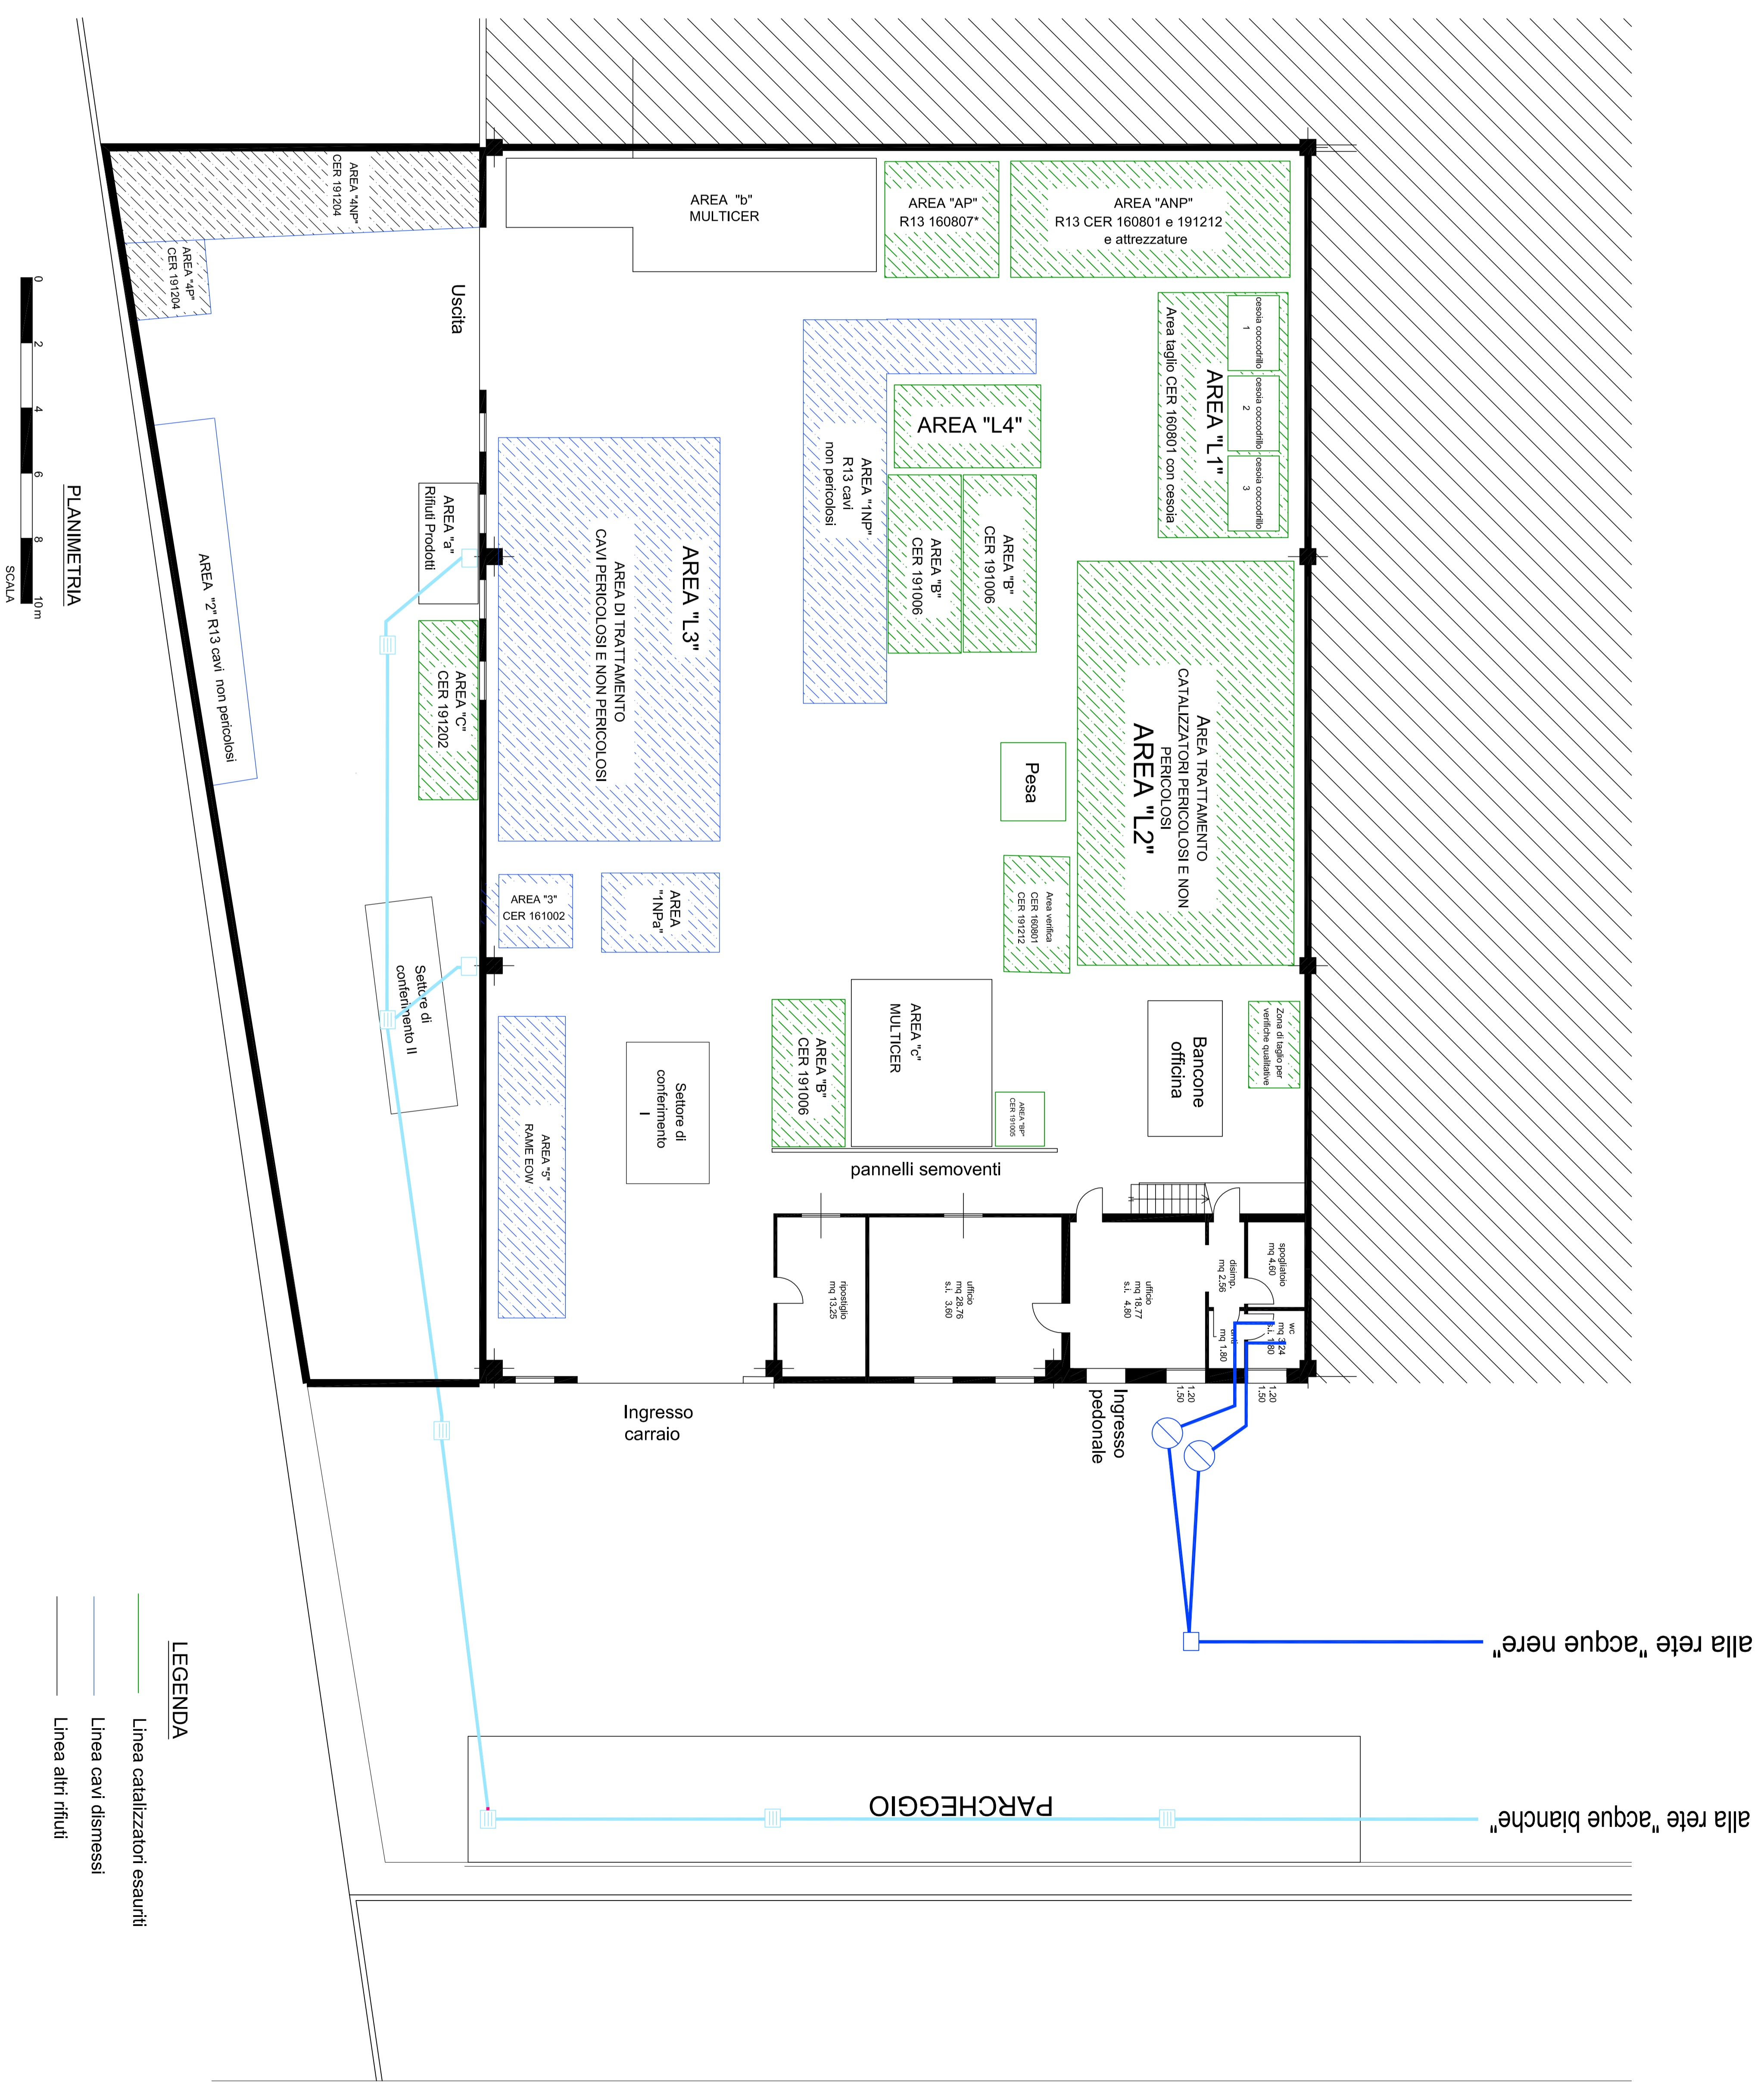

alla rete "acque nere"

alla rete "acque bianche"

PARCHEGGIO

Ingresso pedonale

Ingresso carraio

pannelli semoventi

Bancone officina

AREA TRATTAMENTO CATALIZZATORI PERICOLOSI E NON PERICOLOSI
AREA "L2"

AREA "L1"

Area taglio CER 160801 con cassa
1
2
3
cassa coaccolta
cassa coaccolta
cassa coaccolta

AREA "L4"

AREA "1NP"
R13 cavi non pericolosi

AREA "B"
CER 191006

AREA "B"
CER 191006

Passa

Area vetreria
CER 19212

AREA "1NP"
CER 160801

AREA "c"
MULTICER

AREA "B"
CER 191006

AREA "L3"
AREA DI TRATTAMENTO CAVI PERICOLOSI E NON PERICOLOSI

AREA "1NP"

AREA "3"
CER 161002

AREA "5"
FRAME EGW

AREA "c"
CER 191202

AREA "a"
Rifiuti Prodotti

AREA "4NP"
CER 191204

AREA "4P"
CER 191204

Uscita

AREA "2" R13 cavi non pericolosi

Settore di contenimento II

Settore di contenimento I

WC

spogliatoio

ufficio

ufficio

ufficio

ufficio

ufficio

ufficio

ufficio

ufficio

ufficio

ufficio