




SEDE LEGALE E AMMINISTRATIVA
Via Dante Alighieri n° 20
30173 VENEZIA (VE)
Tel. 041-252720
SEDE SECONDARIA
Via Fabbri n° 8
30029 Sarmeola (PD)
Tel. 0429-700000
CF/PVA 03163160214
CFP 0300000302911

GIGLIO SRL

Via Trestina - ZI Ponte Tezze - Torre di Mosto (VE)

Elaborato	Tavola
IMPIANTO RECUPERO RIFIUTI PERICOLOSI E NON PERICOLOSI EMISSIONI ATMOSFERICA - SCARICHI IDRICI	4
Rev. 00	Data 06/02/2020
Committente GIGLIO SRL	Il Terzo Ingegnere Dot. David Massaro

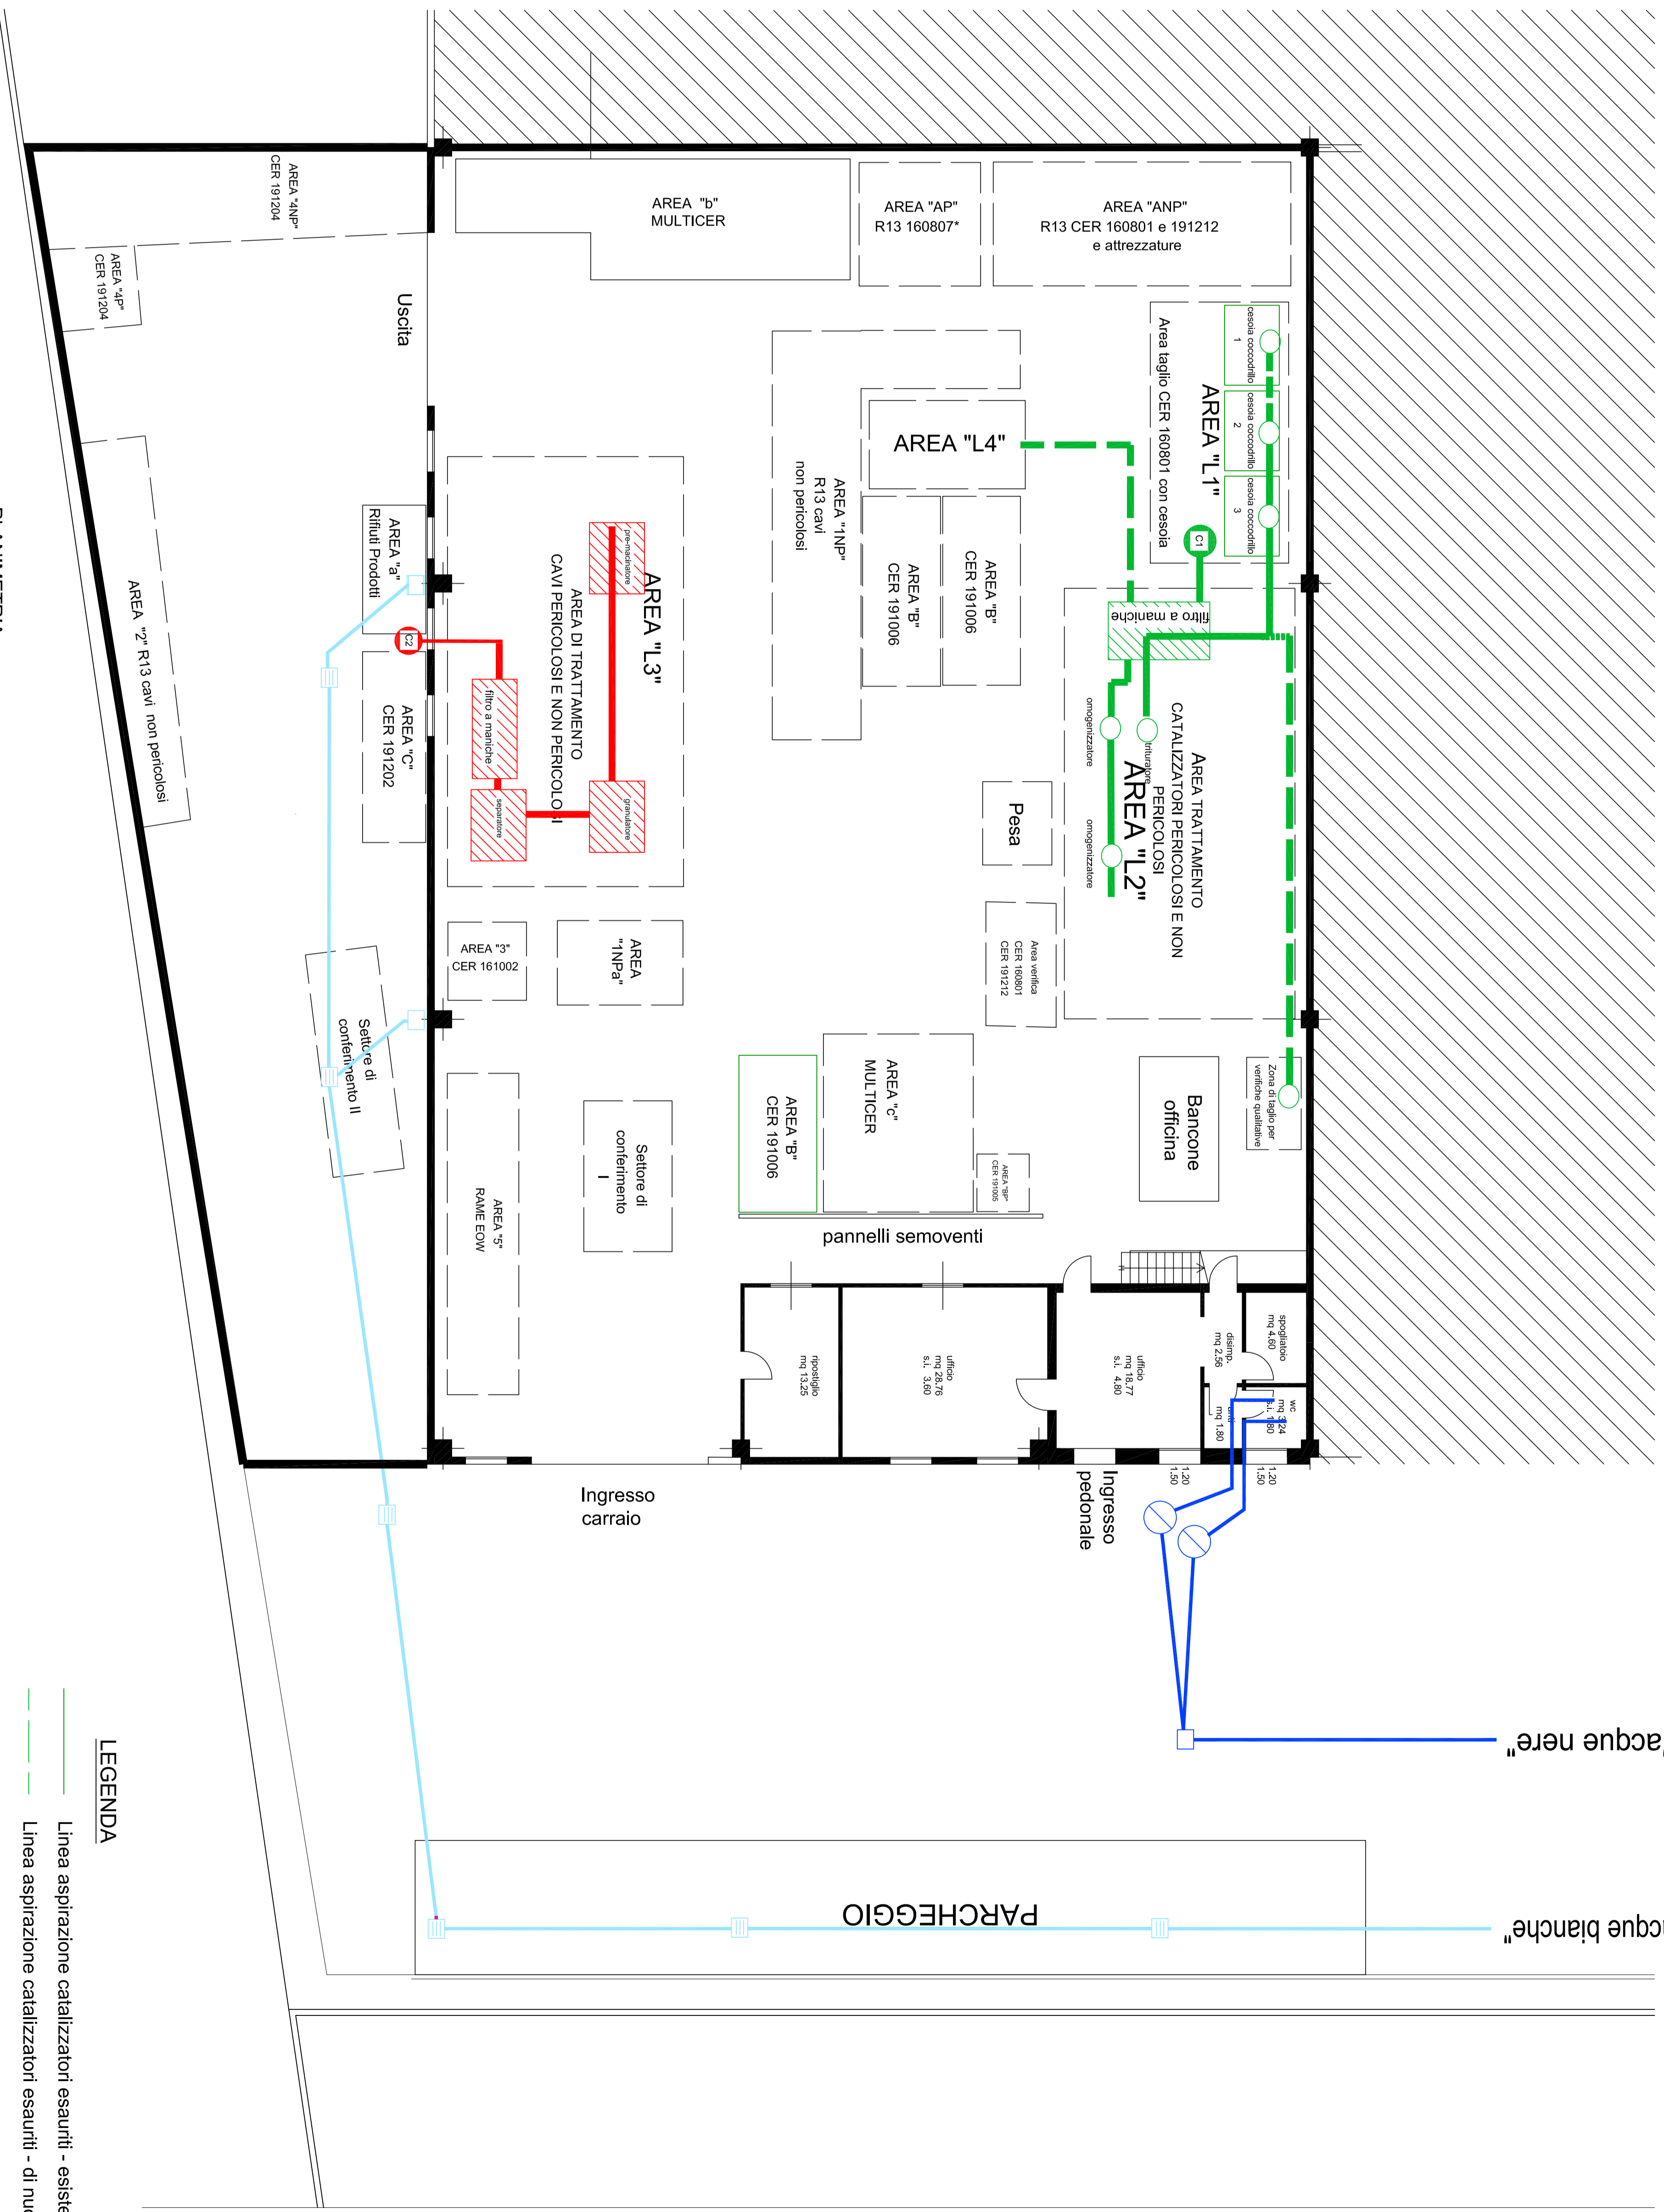

- LEGENDA**
- Linea aspirazione catalizzatori esauriti - esistenti
 - Linea aspirazione catalizzatori esauriti - di nuovo inserimento
 - Linea aspirazione cavi dismessi

alla rete "acque nere"

alla rete "acque bianche"

PARCHEGGIO

PLANIMETRIA

