




MAPPA CATASTALE SC.1:2000  
COMUNE DI MIRANO F.18

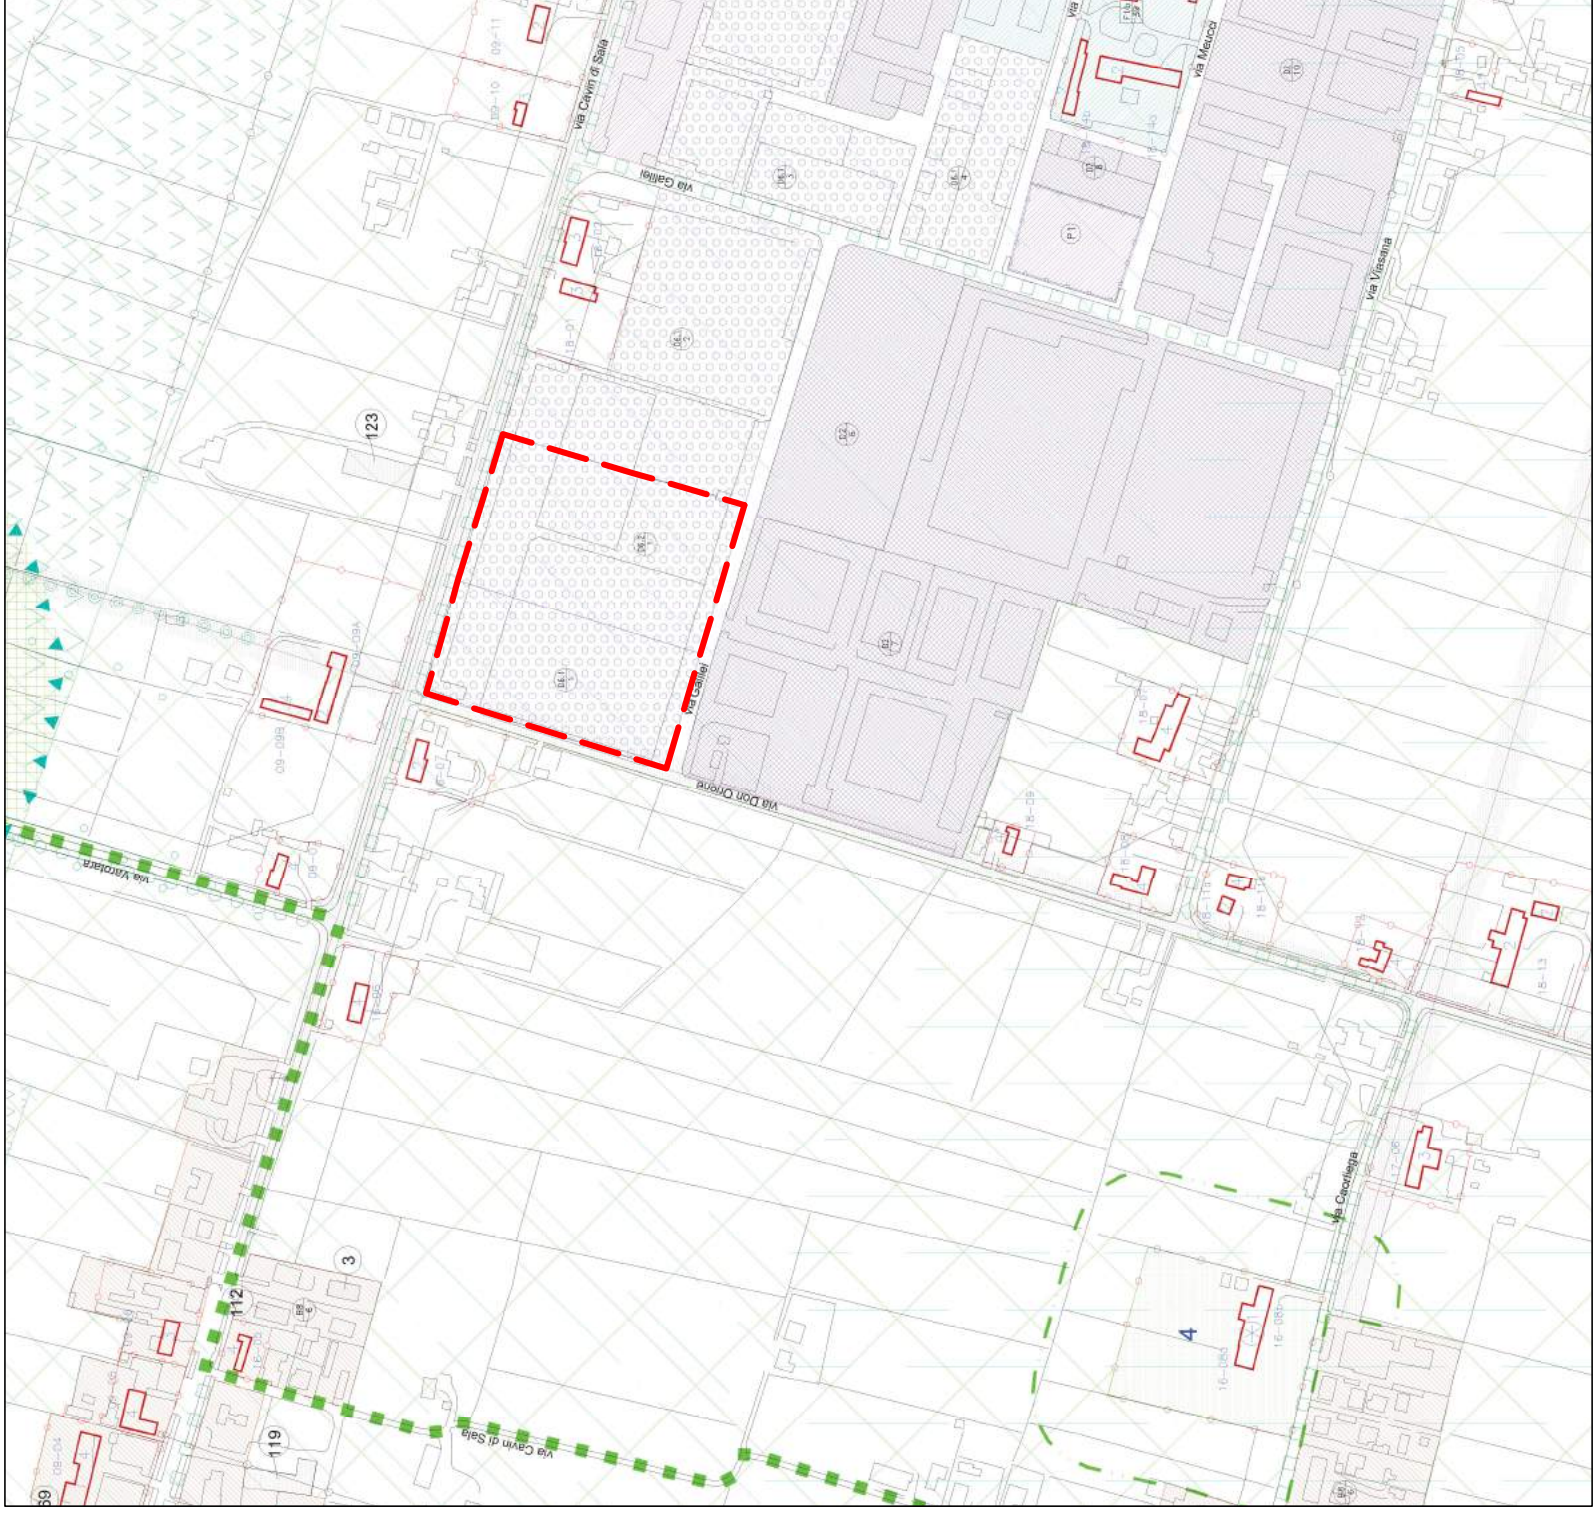

ESTRATTO DI P.R.G. SC.1:5000

DATI TECNICI GENERALI  
(da Permesso a Costruire n.423/01)

AREA DI PERTINENZA DI CUI:	FABB. B	mq. 32.233
AREA DI PERTINENZA DI CUI:	FABB. C	mq. 15.316
AREA DI PERTINENZA DI CUI:	FABB. D	mq. 16.917
AREA DI PERTINENZA DI CUI:	FABB. E	mq. 11.297
AREA DI PERTINENZA DI CUI:	FABB. F	mq. 9.823


DATI TECNICI Fabb.C

AREA LIBERA NECESSARIA FABB. C	mq.3944x1.80=mq.7.099<mq.9.542
(superficie di vendita mq.3944 media struttura)	
FABB. C	
PARCHEGGIO A NORD	mq.1294
PARCHEGGIO A CENTRALE	mq.3475
PARCHEGGIO A SUD	mq.630
	mq.5399
VERIFICA SULLA SUP. DI VENDITA (unità a nord mq.1444 di vendita)	
mq.1444x0.70=mq.1018.8<mq.1294	
VERIFICA SULLA SUP. DI VENDITA (unità a sud mq.2500 di vendita)	
mq.2500x0.70=mq.1750<mq.3475+630=mq.4105	
VERIFICA SULLA SUP. COMMERCIALE (unità a nord mq.1952)	
mq.1867x0.50=mq.933.5<mq.1294	
VERIFICA SULLA SUP. COMMERCIALE (unità a sud mq.4526)	
mq.4526x0.50=mq.2263<mq.3475+630=mq.4105	

DATI TECNICI Fabb.B

AREA A PARCHEGGIO A NORMA DELLA L.50/04	
AREA LIBERA PERTINENTE FABB. B	mq.9.623
FABB. B	
PARCHEGGIO A NORD-OVEST	mq.1463
PARCHEGGIO NORD-EST	mq.1473
PARCHEGGIO SUD-OVEST	mq.3134
PARCHEGGIO OVEST	mq.480
PARCHEGGIO TOTALE	mq.6550
SUPERFICIE DI VENDITA	mq.6100
SUPERFICIE LORSA COMMERCIALE	mq.7151
VERIFICA SULLA SUP. DI VENDITA	
mq.6100x1.00=mq.6100<mq.6550	
VERIFICA SULLA SUP. COMMERCIALE	
mq.7151x0.8=mq.5720.8<mq.6550	
AREA LIBERA NECESSARIA FABB. B	mq.6100 grande struttura
(superficie di vendita mq.6100 grande struttura)	


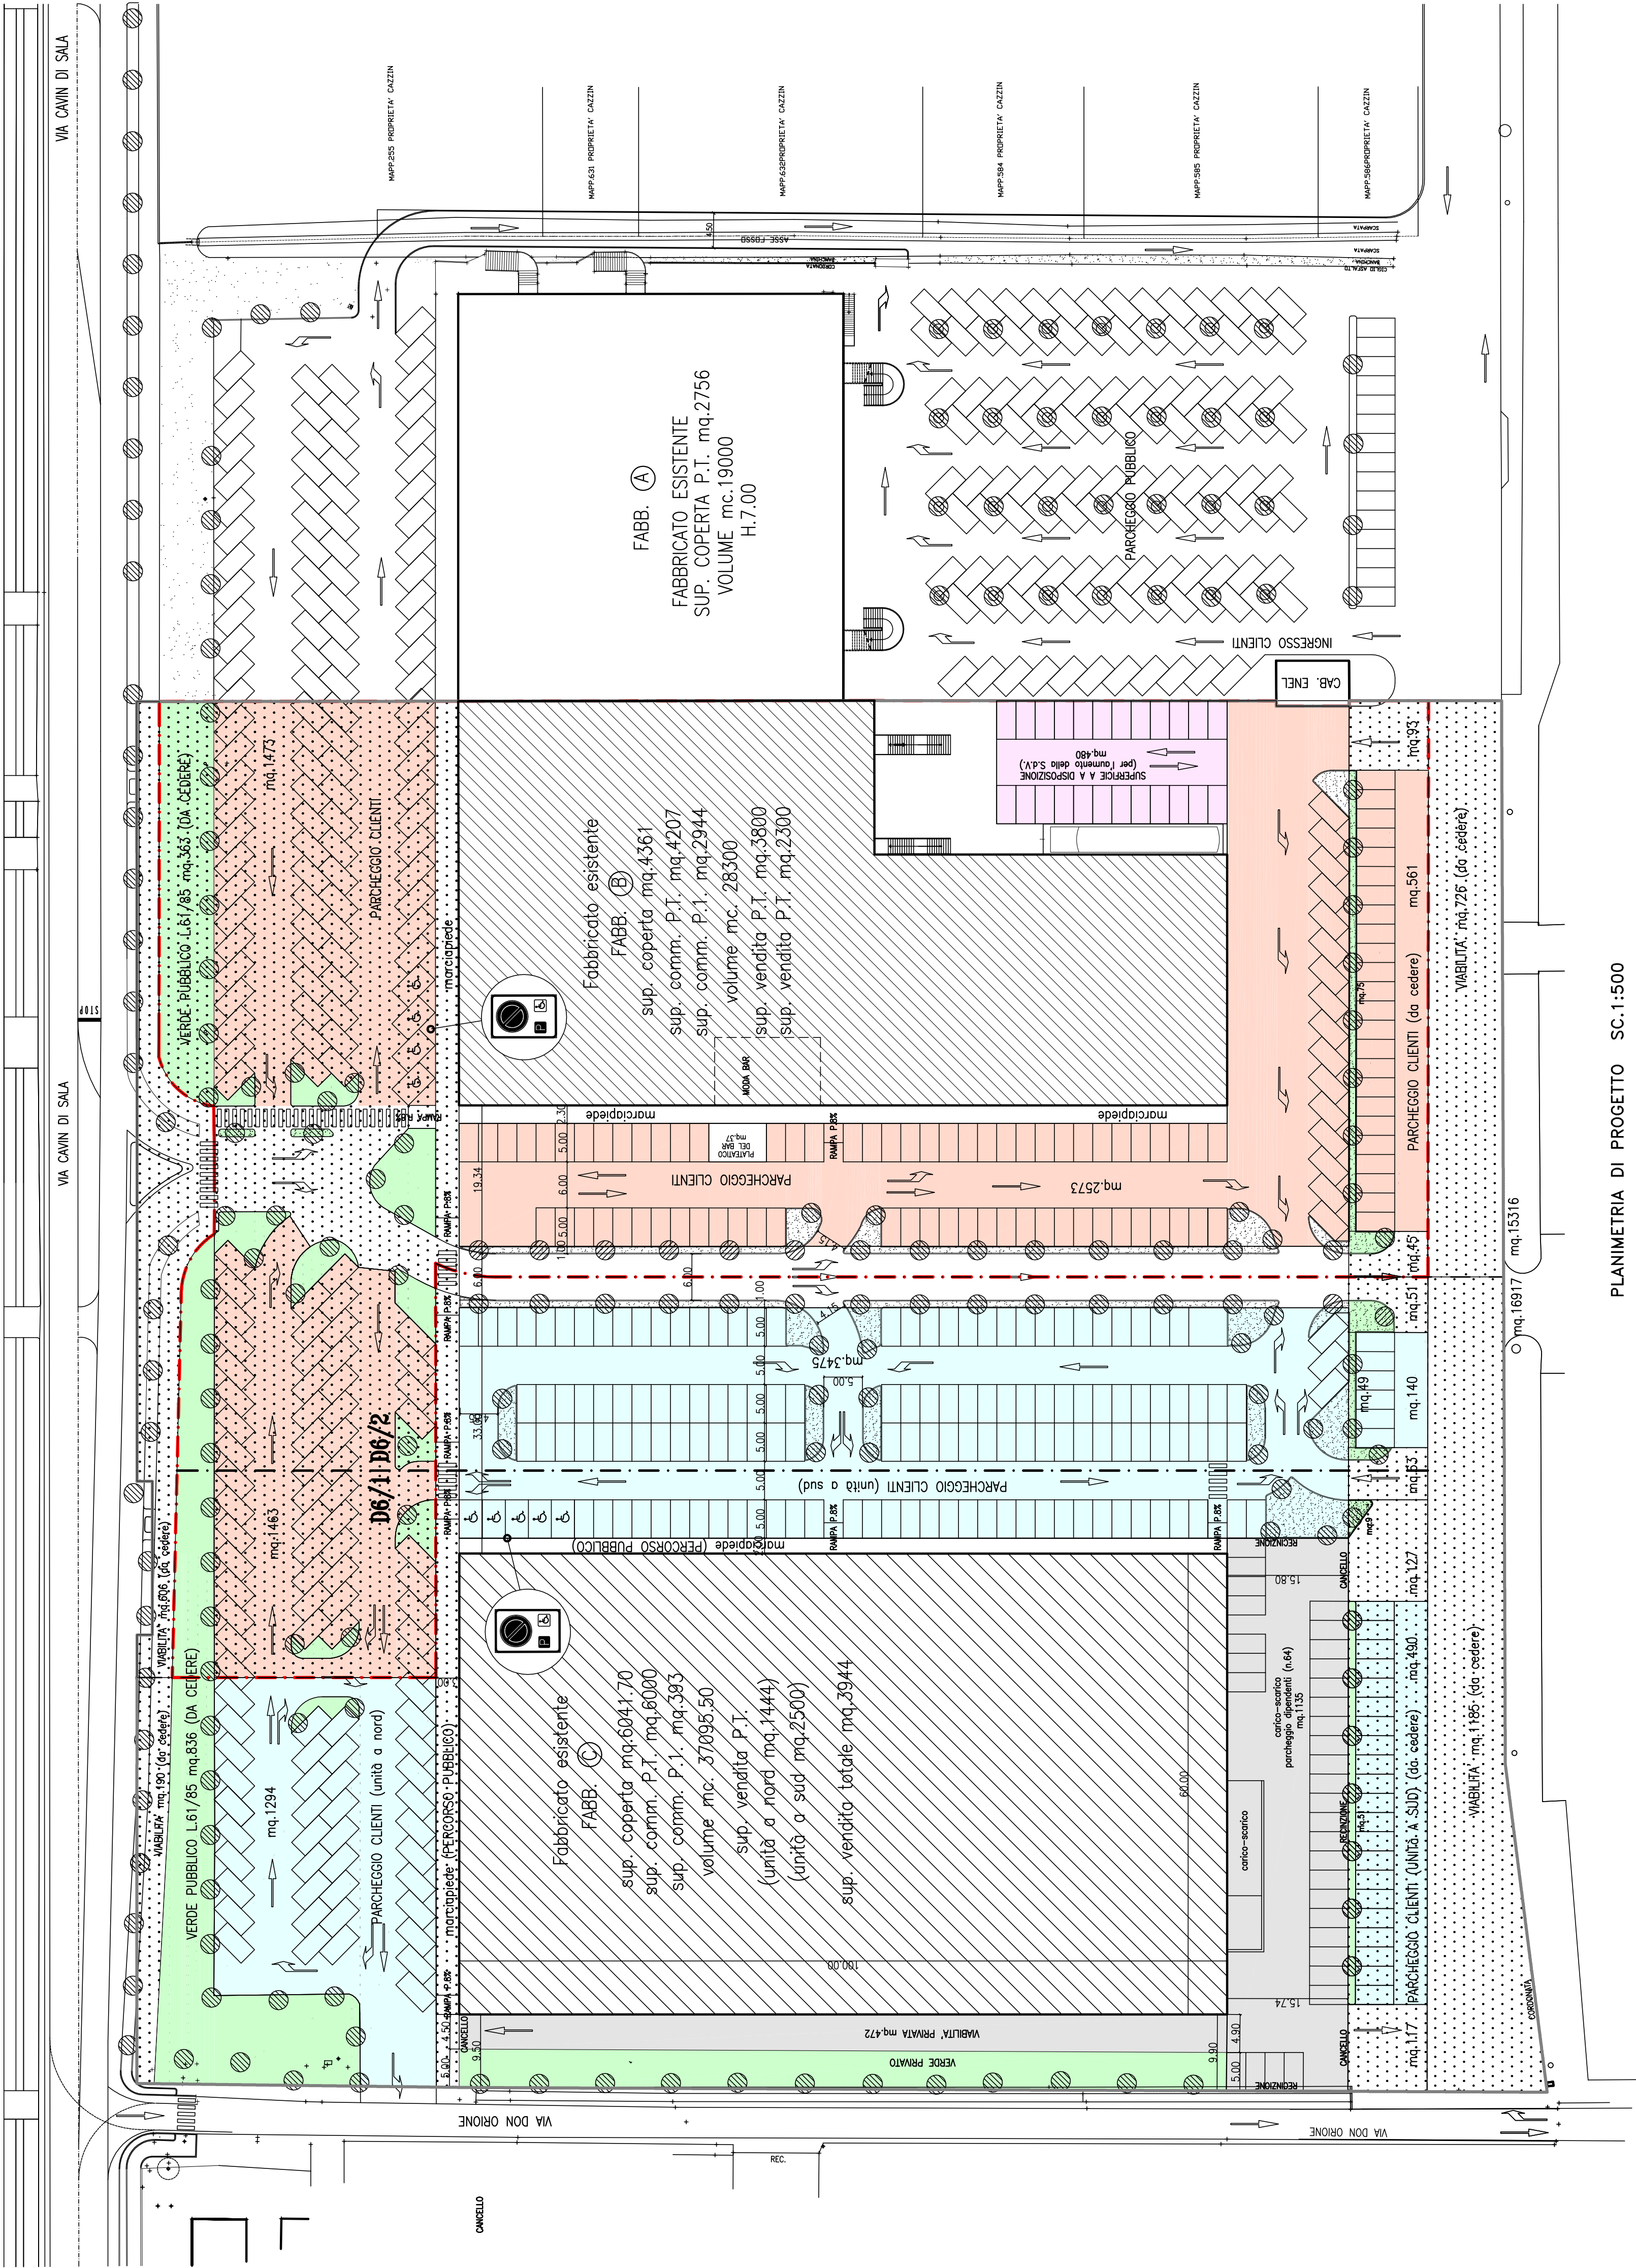

PROGETTISTA  
Ing. Marco Iero  
C.F. NIMRC75508H73P

PROGETTO: Ampliamento superficie di vendita fabbricato commerciale in Milano Via Don Orione F.18 mapp. 1-515-409-513-514

ELABORATO STATO DI PROGETTO  
ESTRATTO MAPPA E P.R.G.  
PLANIMETRIA STANDARD L.R. 50/12

COMMITTENTE Dal Ben Abbigliamento S.r.l.

SCALA 1:200  
Prof. 089  
Data Marzo 2018

INGEO  
studio tecnico associato

P.I. 04340370271  
Via XXV Aprile, 67/A  
30030 Fobegono Salzano Ve.  
Tel.041482104 Fax.041482038  
e-mail ingeo.sta@gmail.com