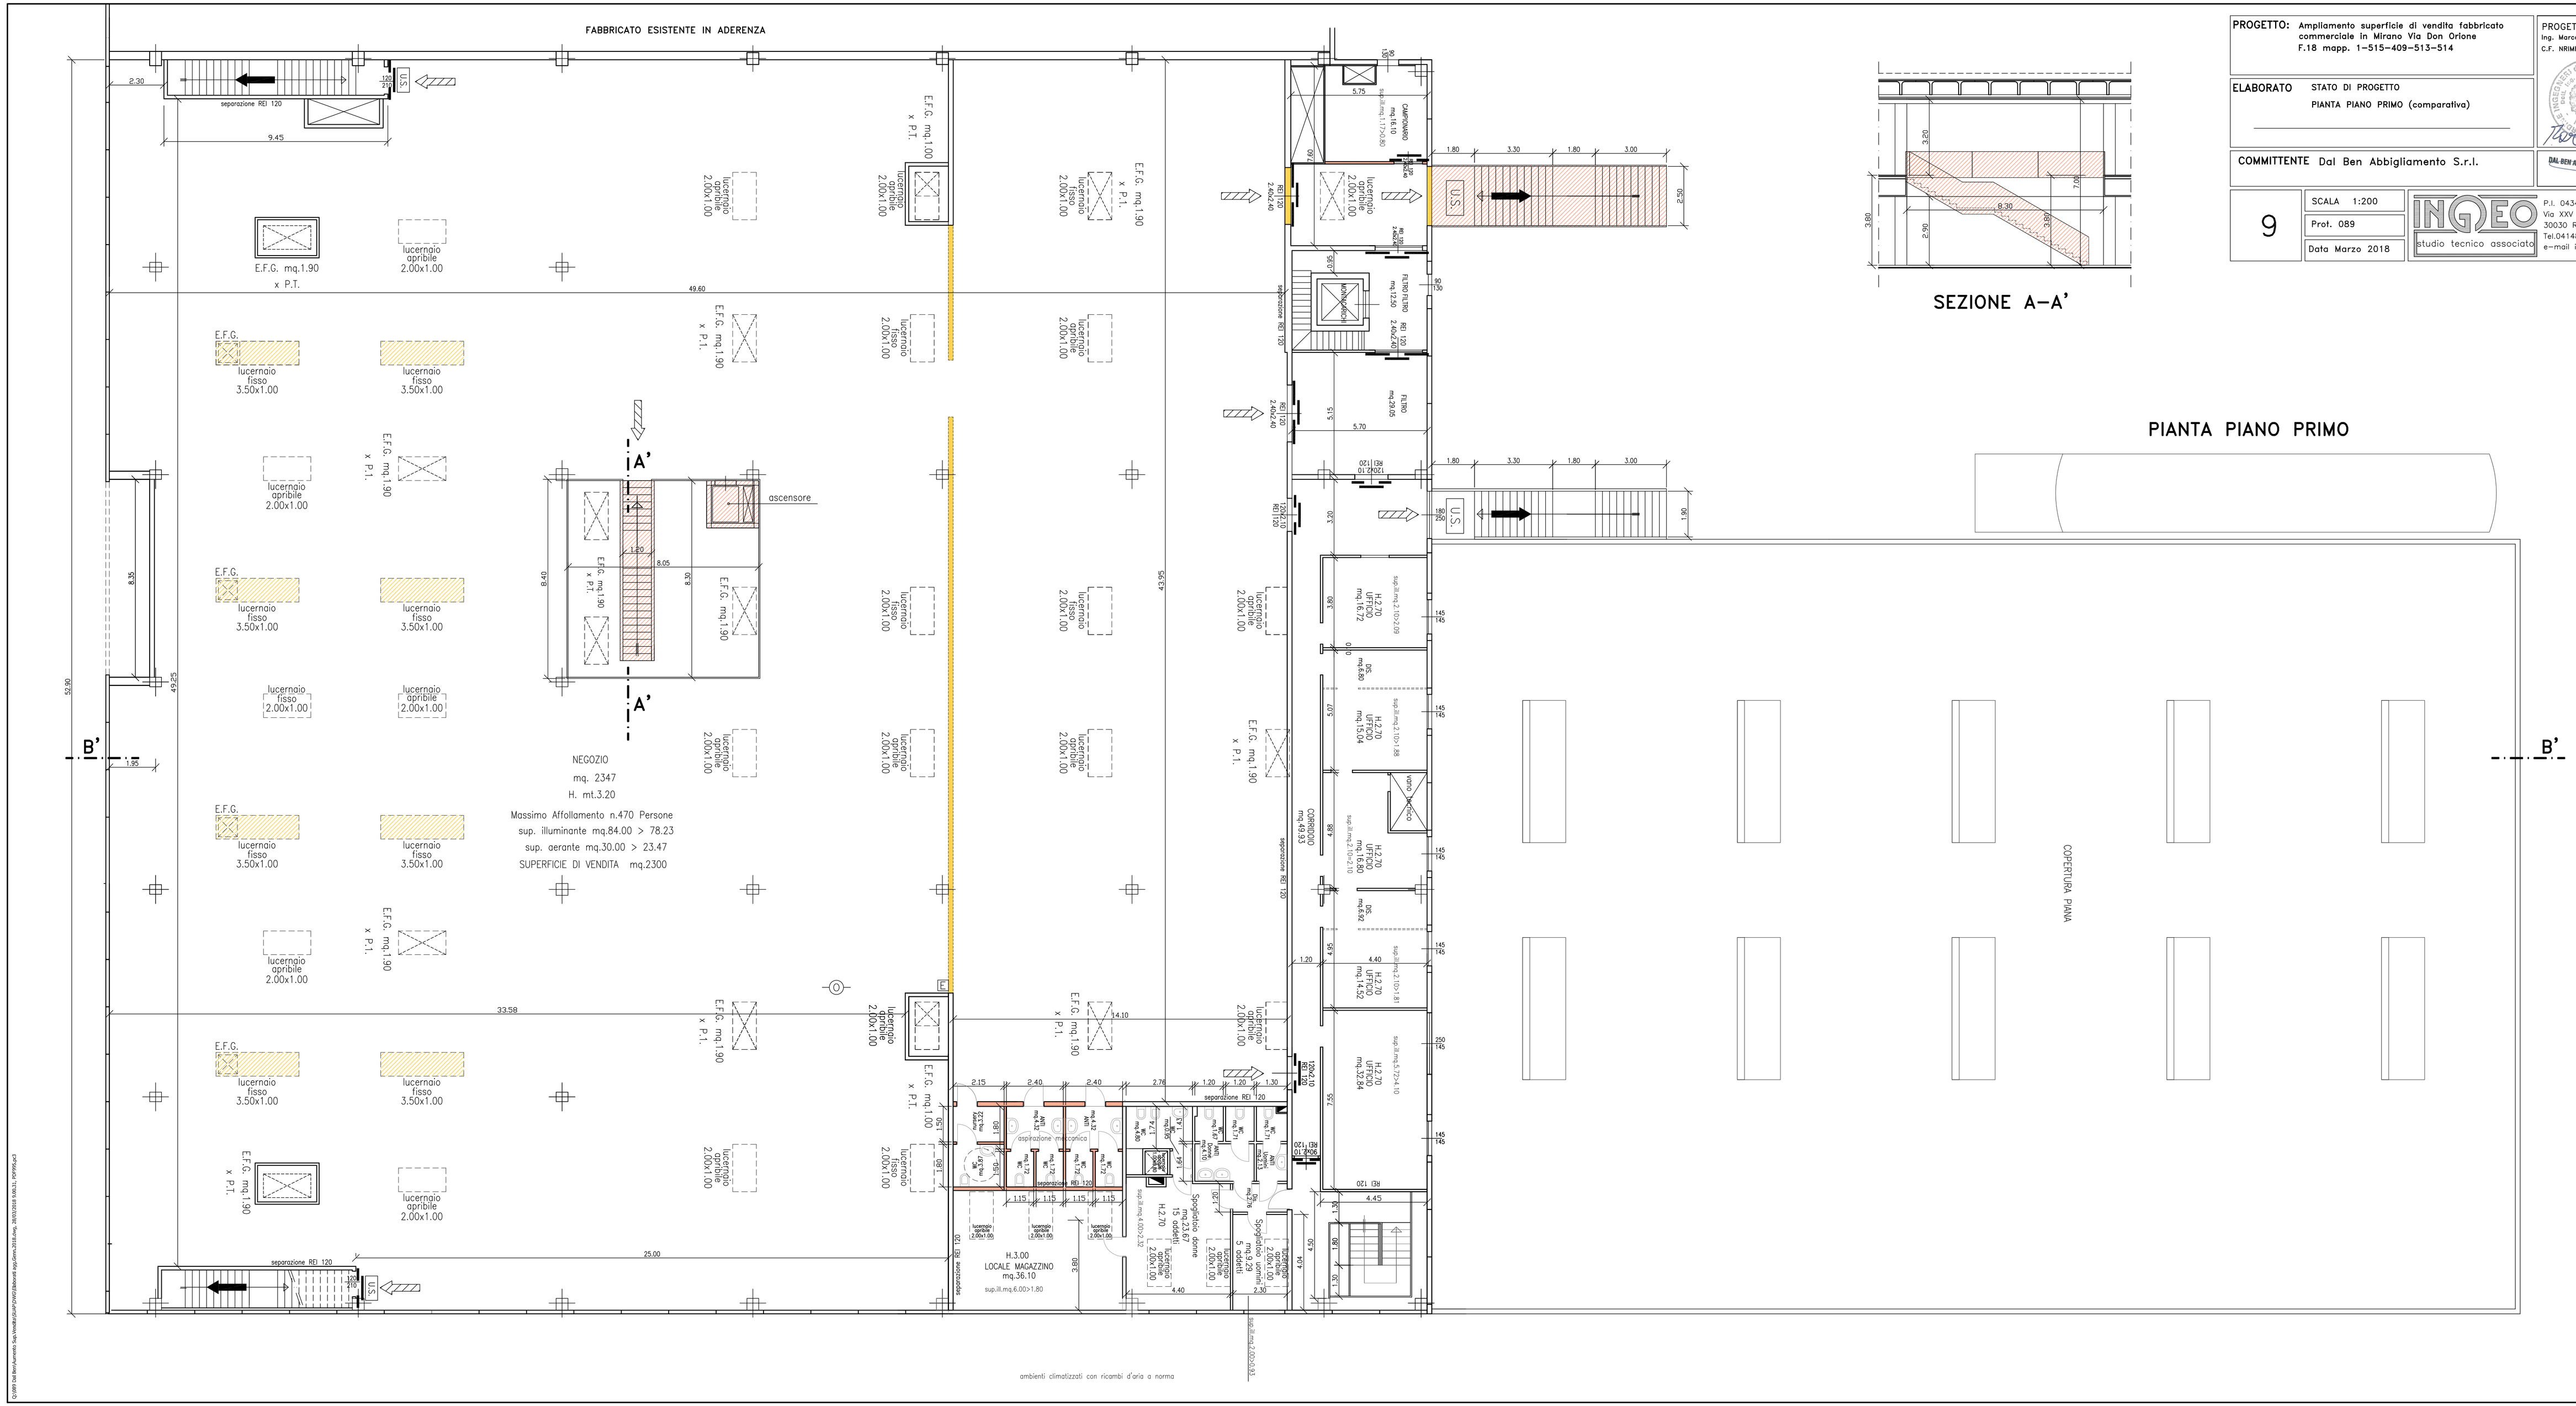

PROGETTO:	Ampliamento superficie di vendita fabbricato commerciale in Mirano Via Don Orione F.18 mapp. 1-515-409-513-514
ELABORATO	STATO DI PROGETTO PIANTA PIANO PRIMO (comparativa)
COMMITTENTE	Dal Ben Abbigliamento S.r.l.
9	SCALA 1:200 Prot. 089 Data Marzo 2018

PROGETTISTA
Ing. Marco Niero
C.F. NRIMRC75S08H735P
DAL BEN ABBIGLIAMENTO S.r.l.
INGEO studio tecnico associato
P.I. 04340370271
Via XXV Aprile, 67/A
30030 Robegano Salzano Ve
Tel.041482104 Fax.041482038
e-mail ingeo.sta@gmail.com