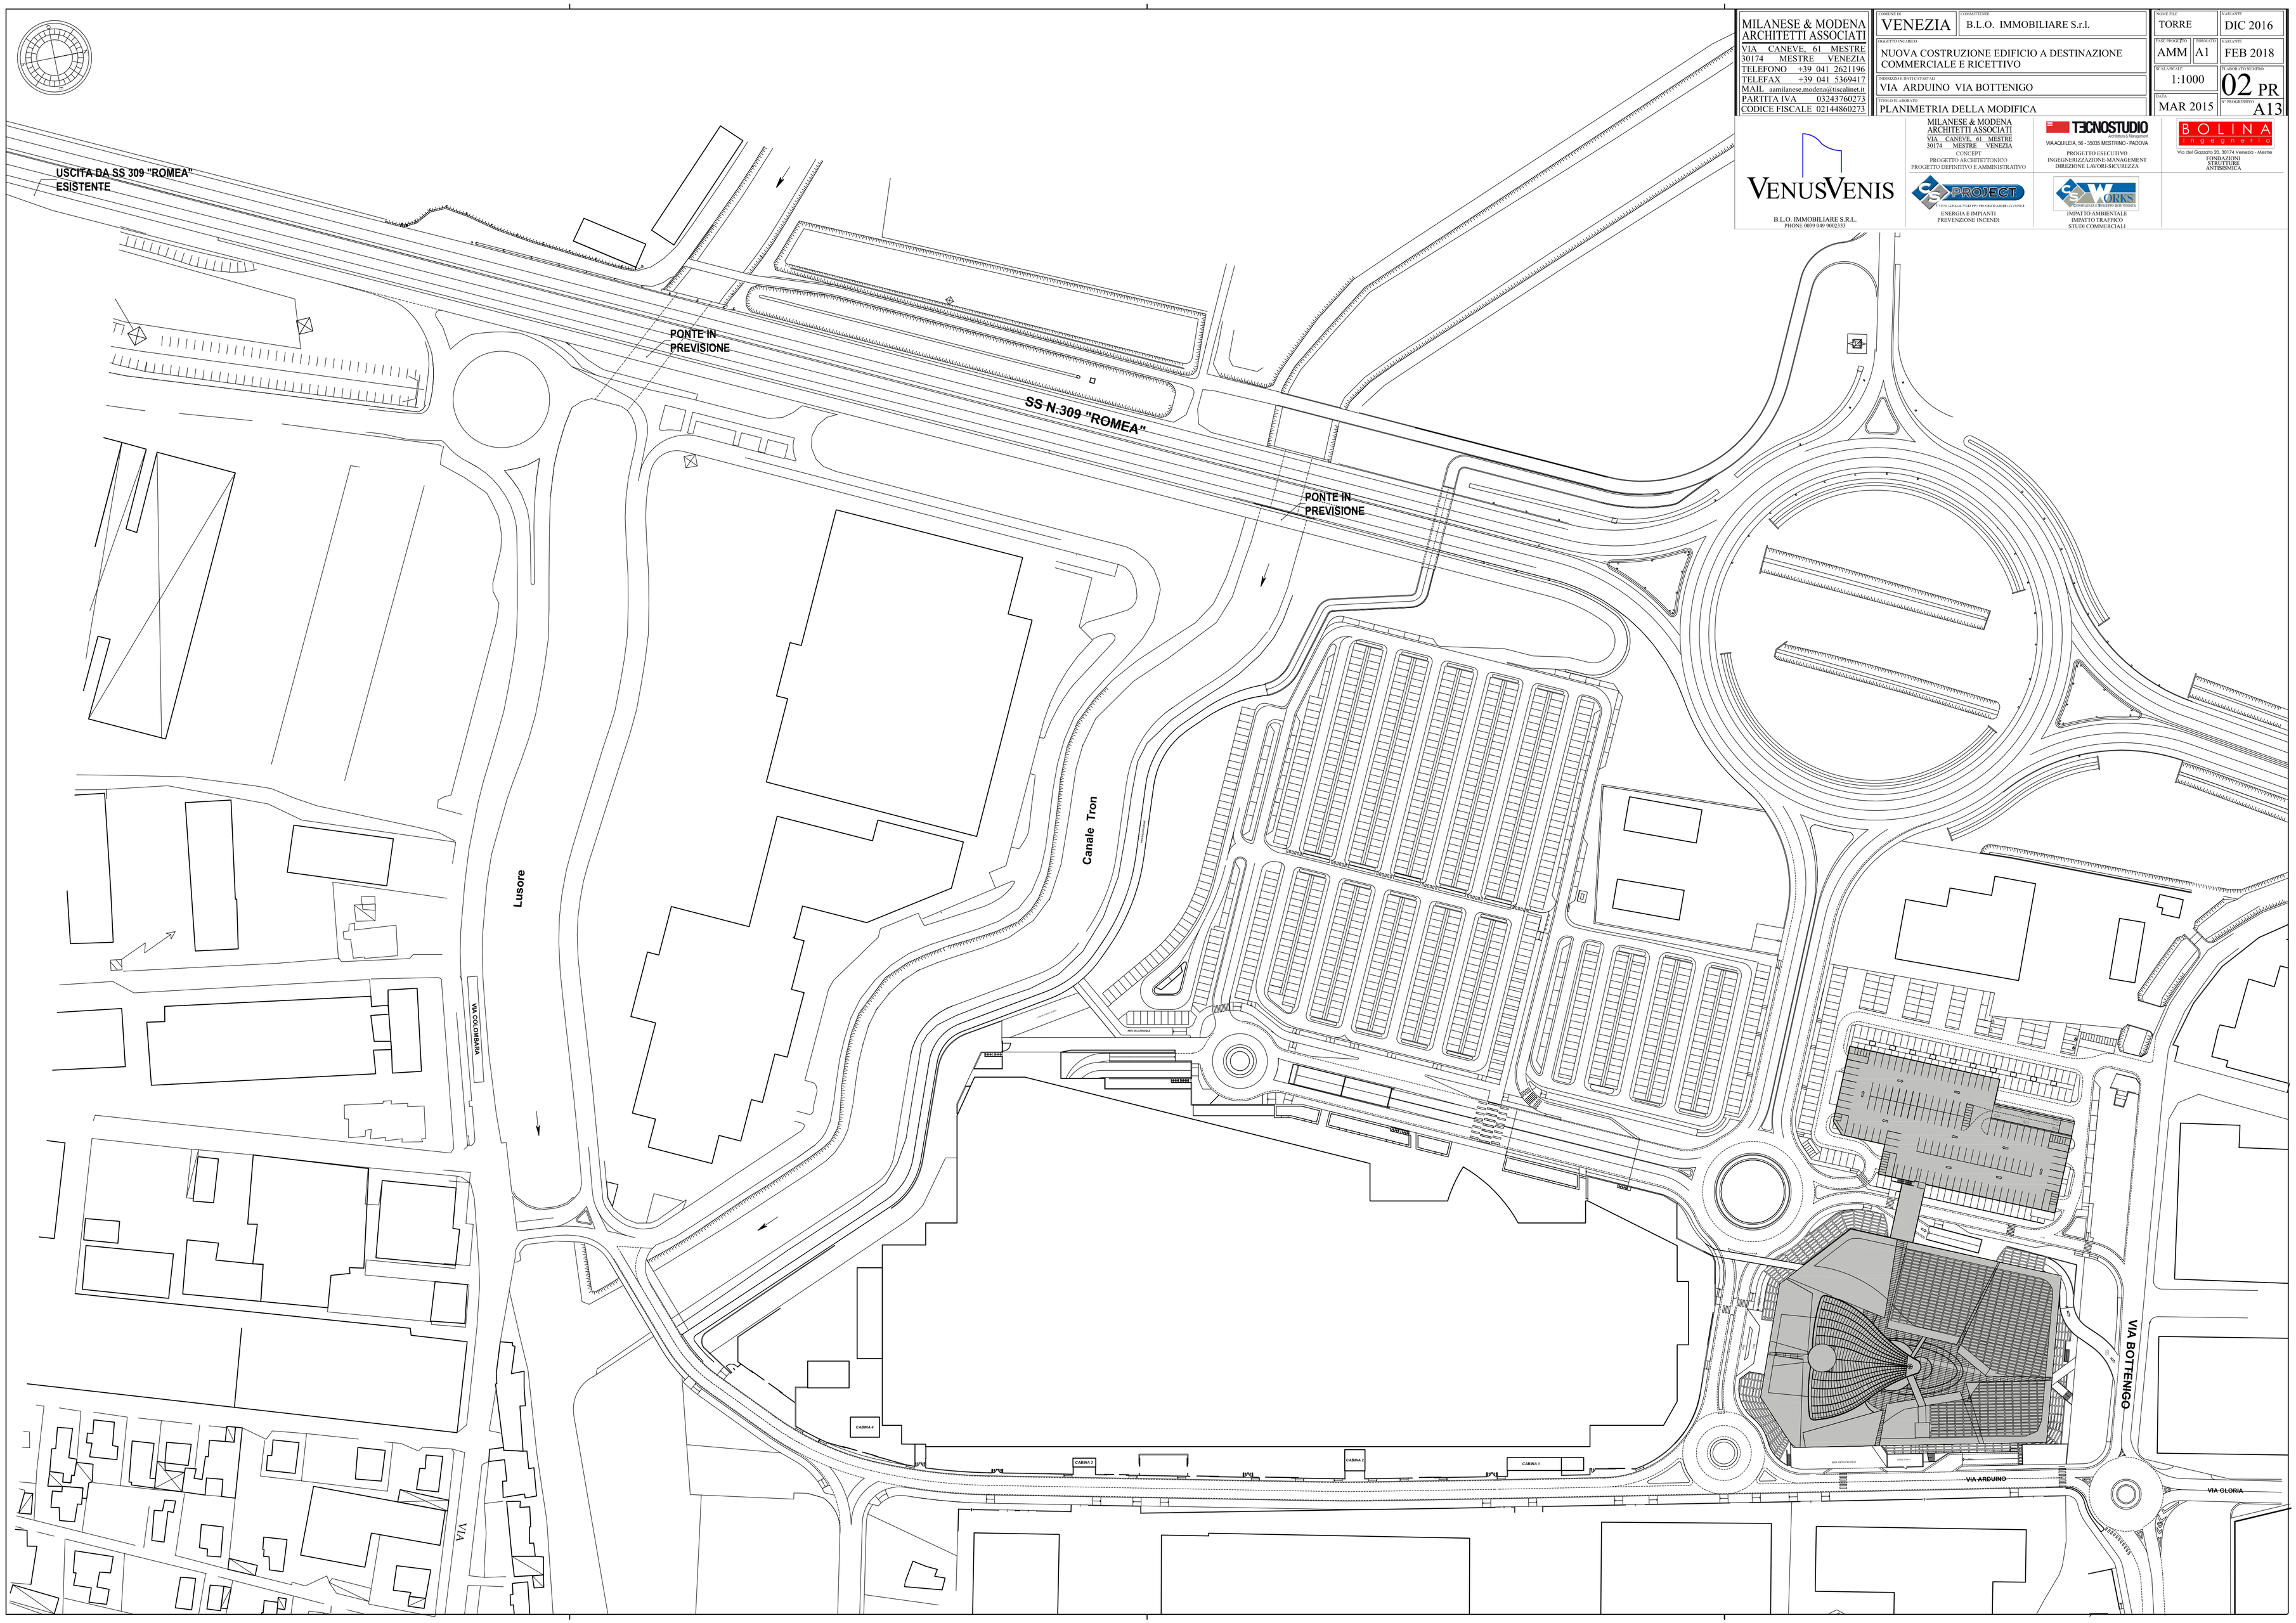

MILANESE & MODENA
ARCHITETTI ASSOCIATI
VIA CANEVE, 61 MESTRE
30174 MESTRE VENEZIA
TELEFONO +39 041 2621196
TELEFAX +39 041 5369417
MAIL aamilanese.modena@tiscalinet.it
PARTITA IVA 03243760273
CODICE FISCALE 02144860273

COMUNE DI: VENEZIA

COMMITTENTE: B.L.O. IMMOBILIARE S.r.l.

OGGETTO INCARICO: NUOVA COSTRUZIONE EDIFICIO A DESTINAZIONE COMMERCIALE E RICETTIVO

INDIRIZZO E DATI CATASTALI: VIA ARDUINO VIA BOTTENIGO

TITOLO ELABORATO: PLANIMETRIA DELLA MODIFICA

NOME FILE: TORRE

VARIANTE: DIC 2016

FASE PROGETTO: AMM

FORMATO: A1

VARIANTE: FEB 2018

SCALA SCALE: 1:1000

ELABORATO NUMERO: 02 PR

DATA: MAR 2015

N° PROGRESSIVO: A13

VENUSVENIS
B.L.O. IMMOBILIARE S.R.L.
PHONE 0039 049 9002333

MILANESE & MODENA
ARCHITETTI ASSOCIATI
VIA CANEVE, 61 MESTRE
30174 MESTRE VENEZIA
CONCEPT
PROGETTO ARCHITETTONICO
PROGETTO DEFINITIVO E AMMINISTRATIVO

TECNOSTUDIO
Architetti & Management
VIA AQUILEIA, 56 - 35035 MESTRINO - PADOVA
PROGETTO ESECUTIVO
INGEGNERIZZAZIONE-MANAGEMENT
DIREZIONE LAVORI-SICUREZZA

BOLINA
ingegneria
Via del Gazzolo 20, 30174 Venezia - Mestre
FONDAZIONI
STRUTTURE
ANTISISMICA

PROJECT
ENERGIA E IMPIANTI
PREVENZIONE INCENDI

WORKS
IMPATTO AMBIENTALE
IMPATTO TRAFFICO
STUDI COMMERCIALI