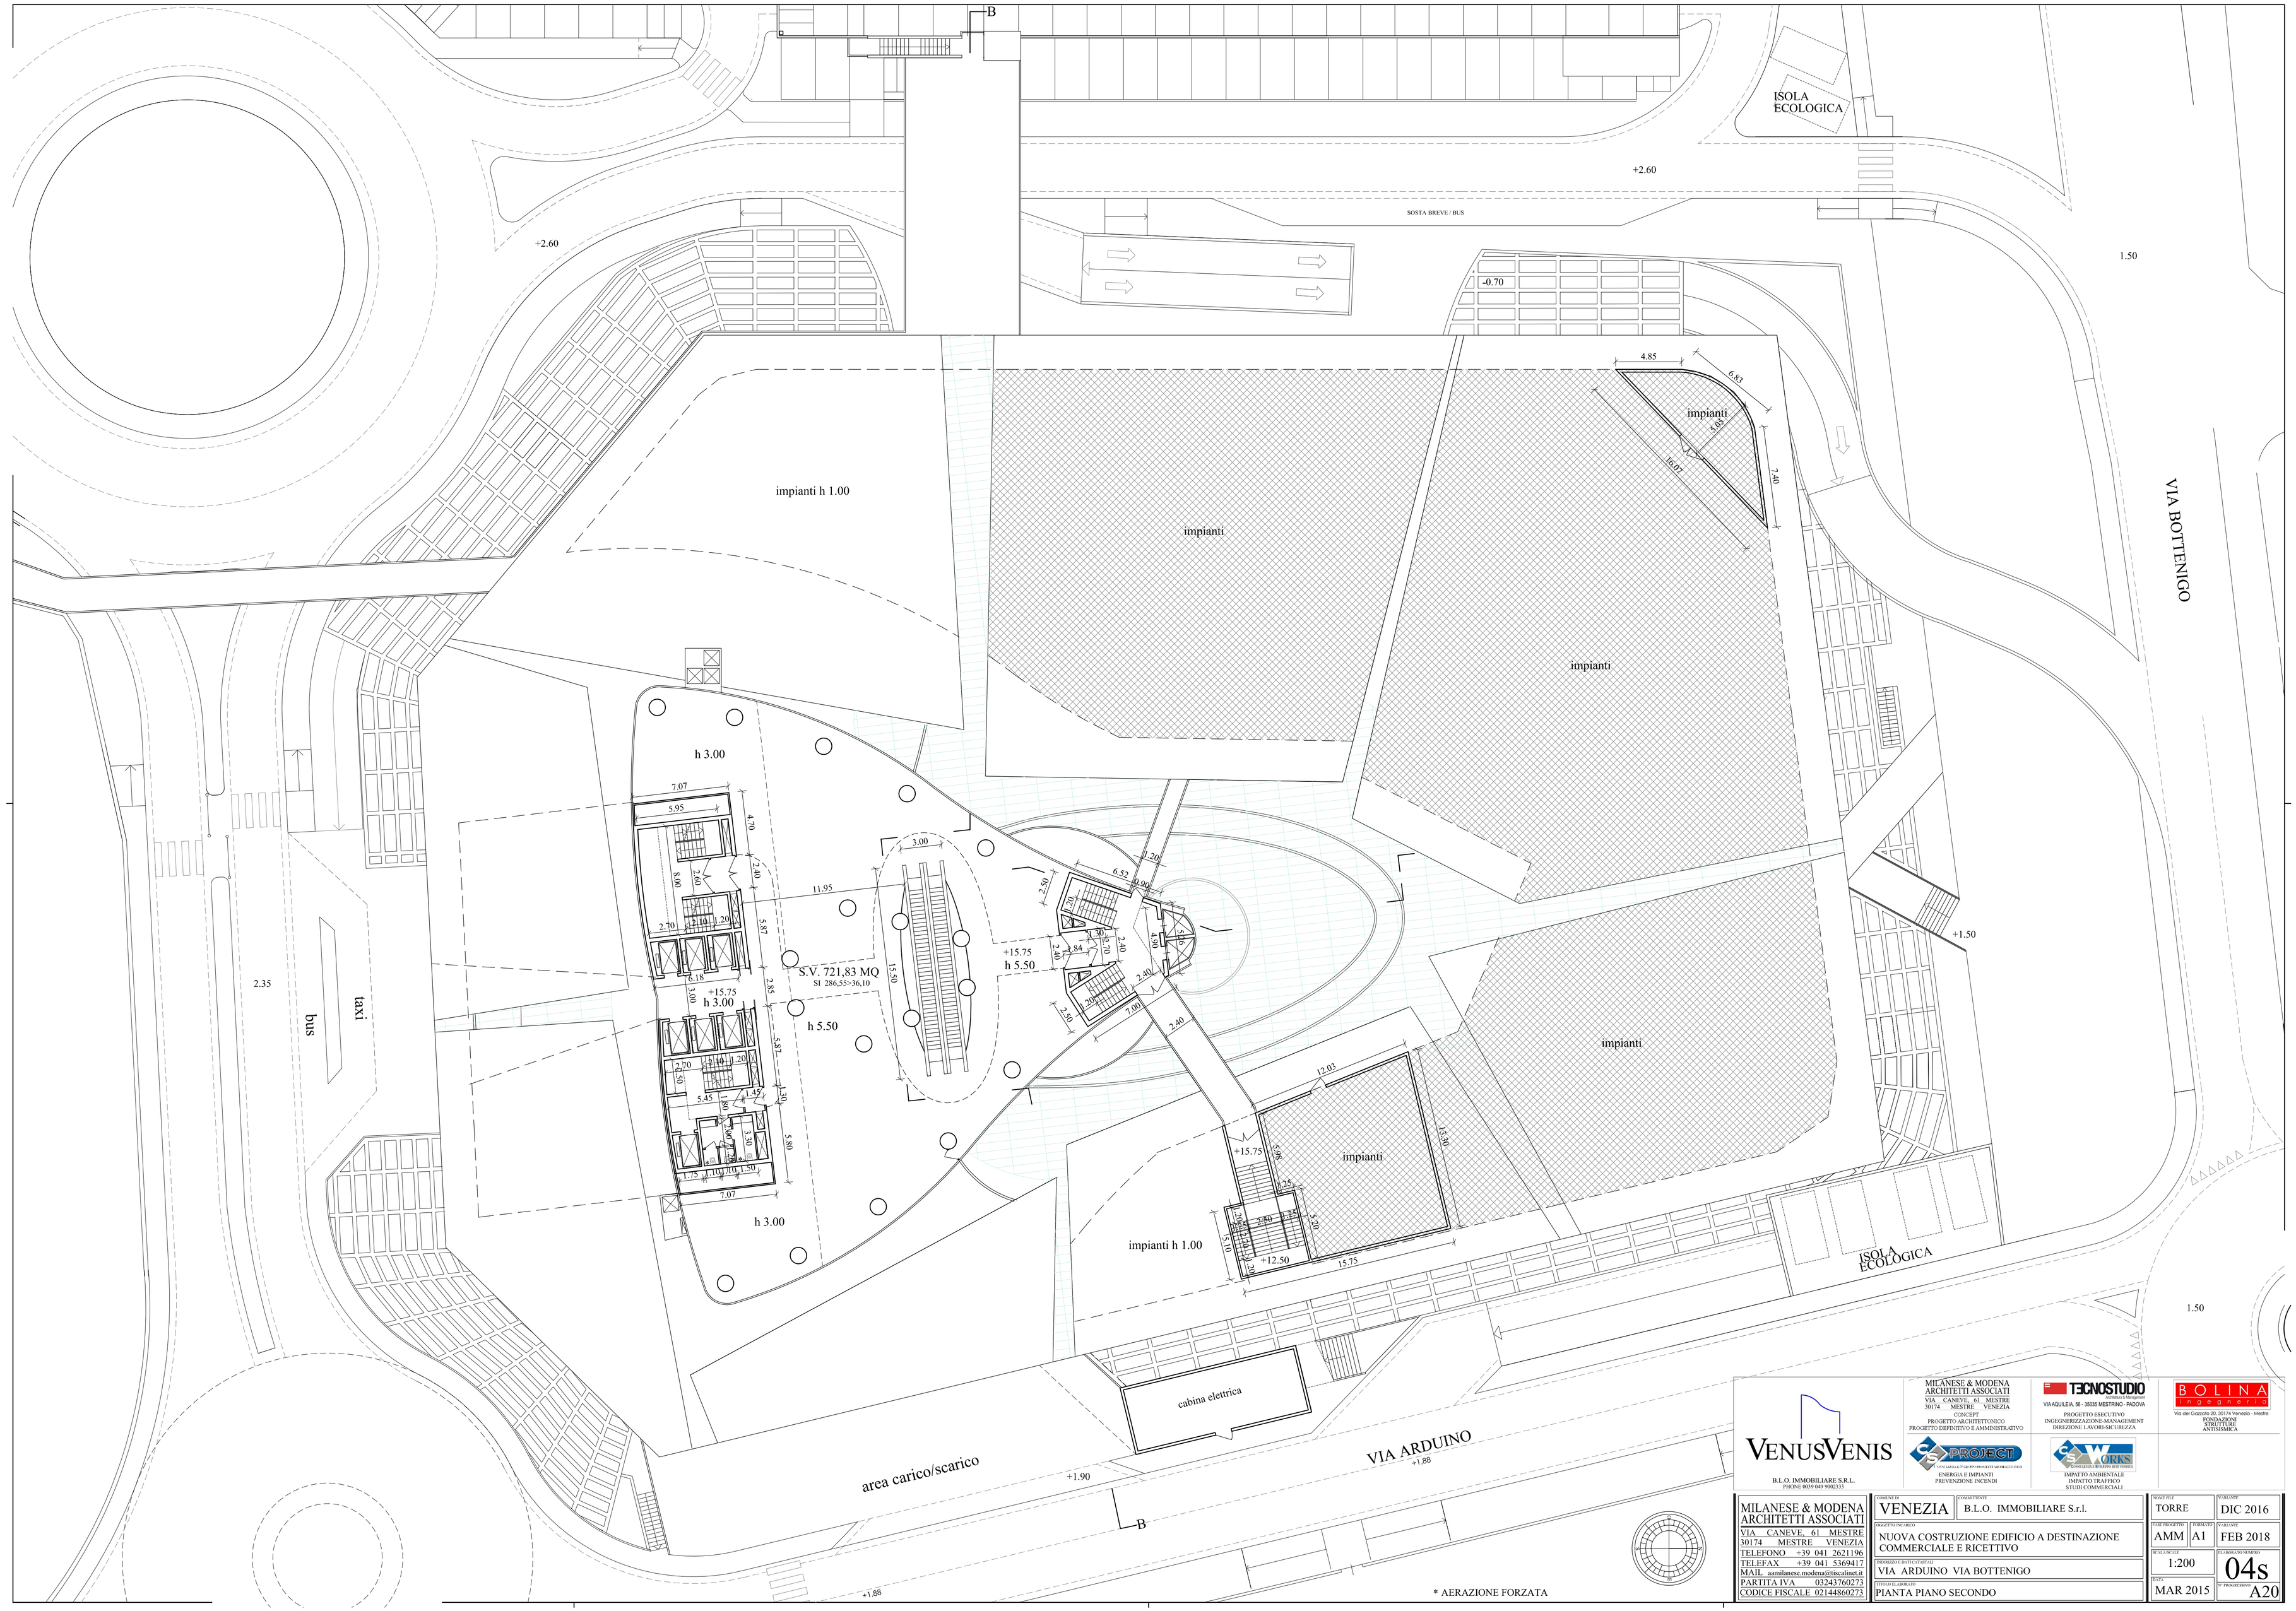

VENUSVENIS
B.L.O. IMMOBILIARE S.R.L.
PIEDNE 0019 049 9002333

MILANESE & MODENA ARCHITETTI ASSOCIATI
VIA CANEVE, 61 MESTRE
30174 MESTRE VENEZIA
CONCEPT
PROGETTO ARCHITETTONICO
PROGETTO DEFINITIVO E AMMINISTRATIVO

TECNOSTUDIO
Architettura & Management
VIA AQUILEIA, 56 - 35035 MESTRINO - PADOVA
PROGETTO ESECUTIVO
INGEGNERIZZAZIONE-MANAGEMENT
DIREZIONE LAVORI-SICUREZZA

BOLINA ingegneria
Via del Gazzolo 20, 30174 Venezia - Mestre
FONDAZIONI
STRUTTURE
ANTISISMICA

PROJECT
ENERGIA E IMPIANTI
PREVENZIONE INCENDI

WORKS
IMPATTO AMBIENTALE
IMPATTO TRAFFICO
STUDI COMMERCIALI

MILANESE & MODENA ARCHITETTI ASSOCIATI VIA CANEVE, 61 MESTRE 30174 MESTRE VENEZIA TELEFONO +39 041 2621196 TELEFAX +39 041 5369417 MAIL aamilanese.modena@tiscalinet.it PARTITA IVA 03243760273 CODICE FISCALE 02144860273	COMUNE DI VENEZIA COMMITTENTE B.L.O. IMMOBILIARE S.r.l. OGGETTO DISCARICO NUOVA COSTRUZIONE EDIFICIO A DESTINAZIONE COMMERCIALE E RICETTIVO INDIRIZZO E DATI CATASTALI VIA ARDUINO VIA BOTTENIGO TITOLO ELABORATO PIANTA PIANO SECONDO	NOME FILE TORRE VARIANTE DIC 2016 TAVE PROGETTO AMM FORMATO A1 VARIANTE FEB 2018 SCALA SCALE 1:200 ELABORATO NUMERO 04s DATA MAR 2015 N° PROGRESSIVO A20	