

QUESTO DOCUMENTO NON PUO' ESSERE COPIATO, RIPRODOTTO O ALTRIMENTI PUBBLICATO IN TUTTO O IN PARTE SENZA IL CONSENSO. SCRITTO DI TECNOSTUDIO (L.22/4/01, N. 633 - ART. 2575 E SEGG. C.C.)

COMUNE DI VENEZIA (VE) - LOC. MARGHERA

PROGETTO NUOVO ACCESSO AL
PARCHEGGIO DEL CENTRO COMMERCIALE
"NAVE DE VERO"


VIABILITA'

PLANIMETRIA GENERALE - COROGRAFIA

1


COMMITTENTE: BLO IMMOBILIARE s.r.l.			Codice
PROGETTO: Tecnostudio s.r.l.			SCALA
 TECNOSTUDIO www.tecnostudiopadova.it info@tecnostudio-pd.it 35035 Mestrino PD via Aquileia, 56 tel 049 9000684 fax 049 9001859			1:5000
			REVISIONI
			0 30/03/17
			1
			2
			3
			4
DISEGNATORE	VERIFICATO	APPROVATO	5
S.L.	R.L.	D.T.	6


SISTEMA DI GESTIONE QUALITA'
UNI EN ISO 9001:2008
CERTIFICATO n° 13382 CROCCERTQUALITY.
n° 4911 IQNet

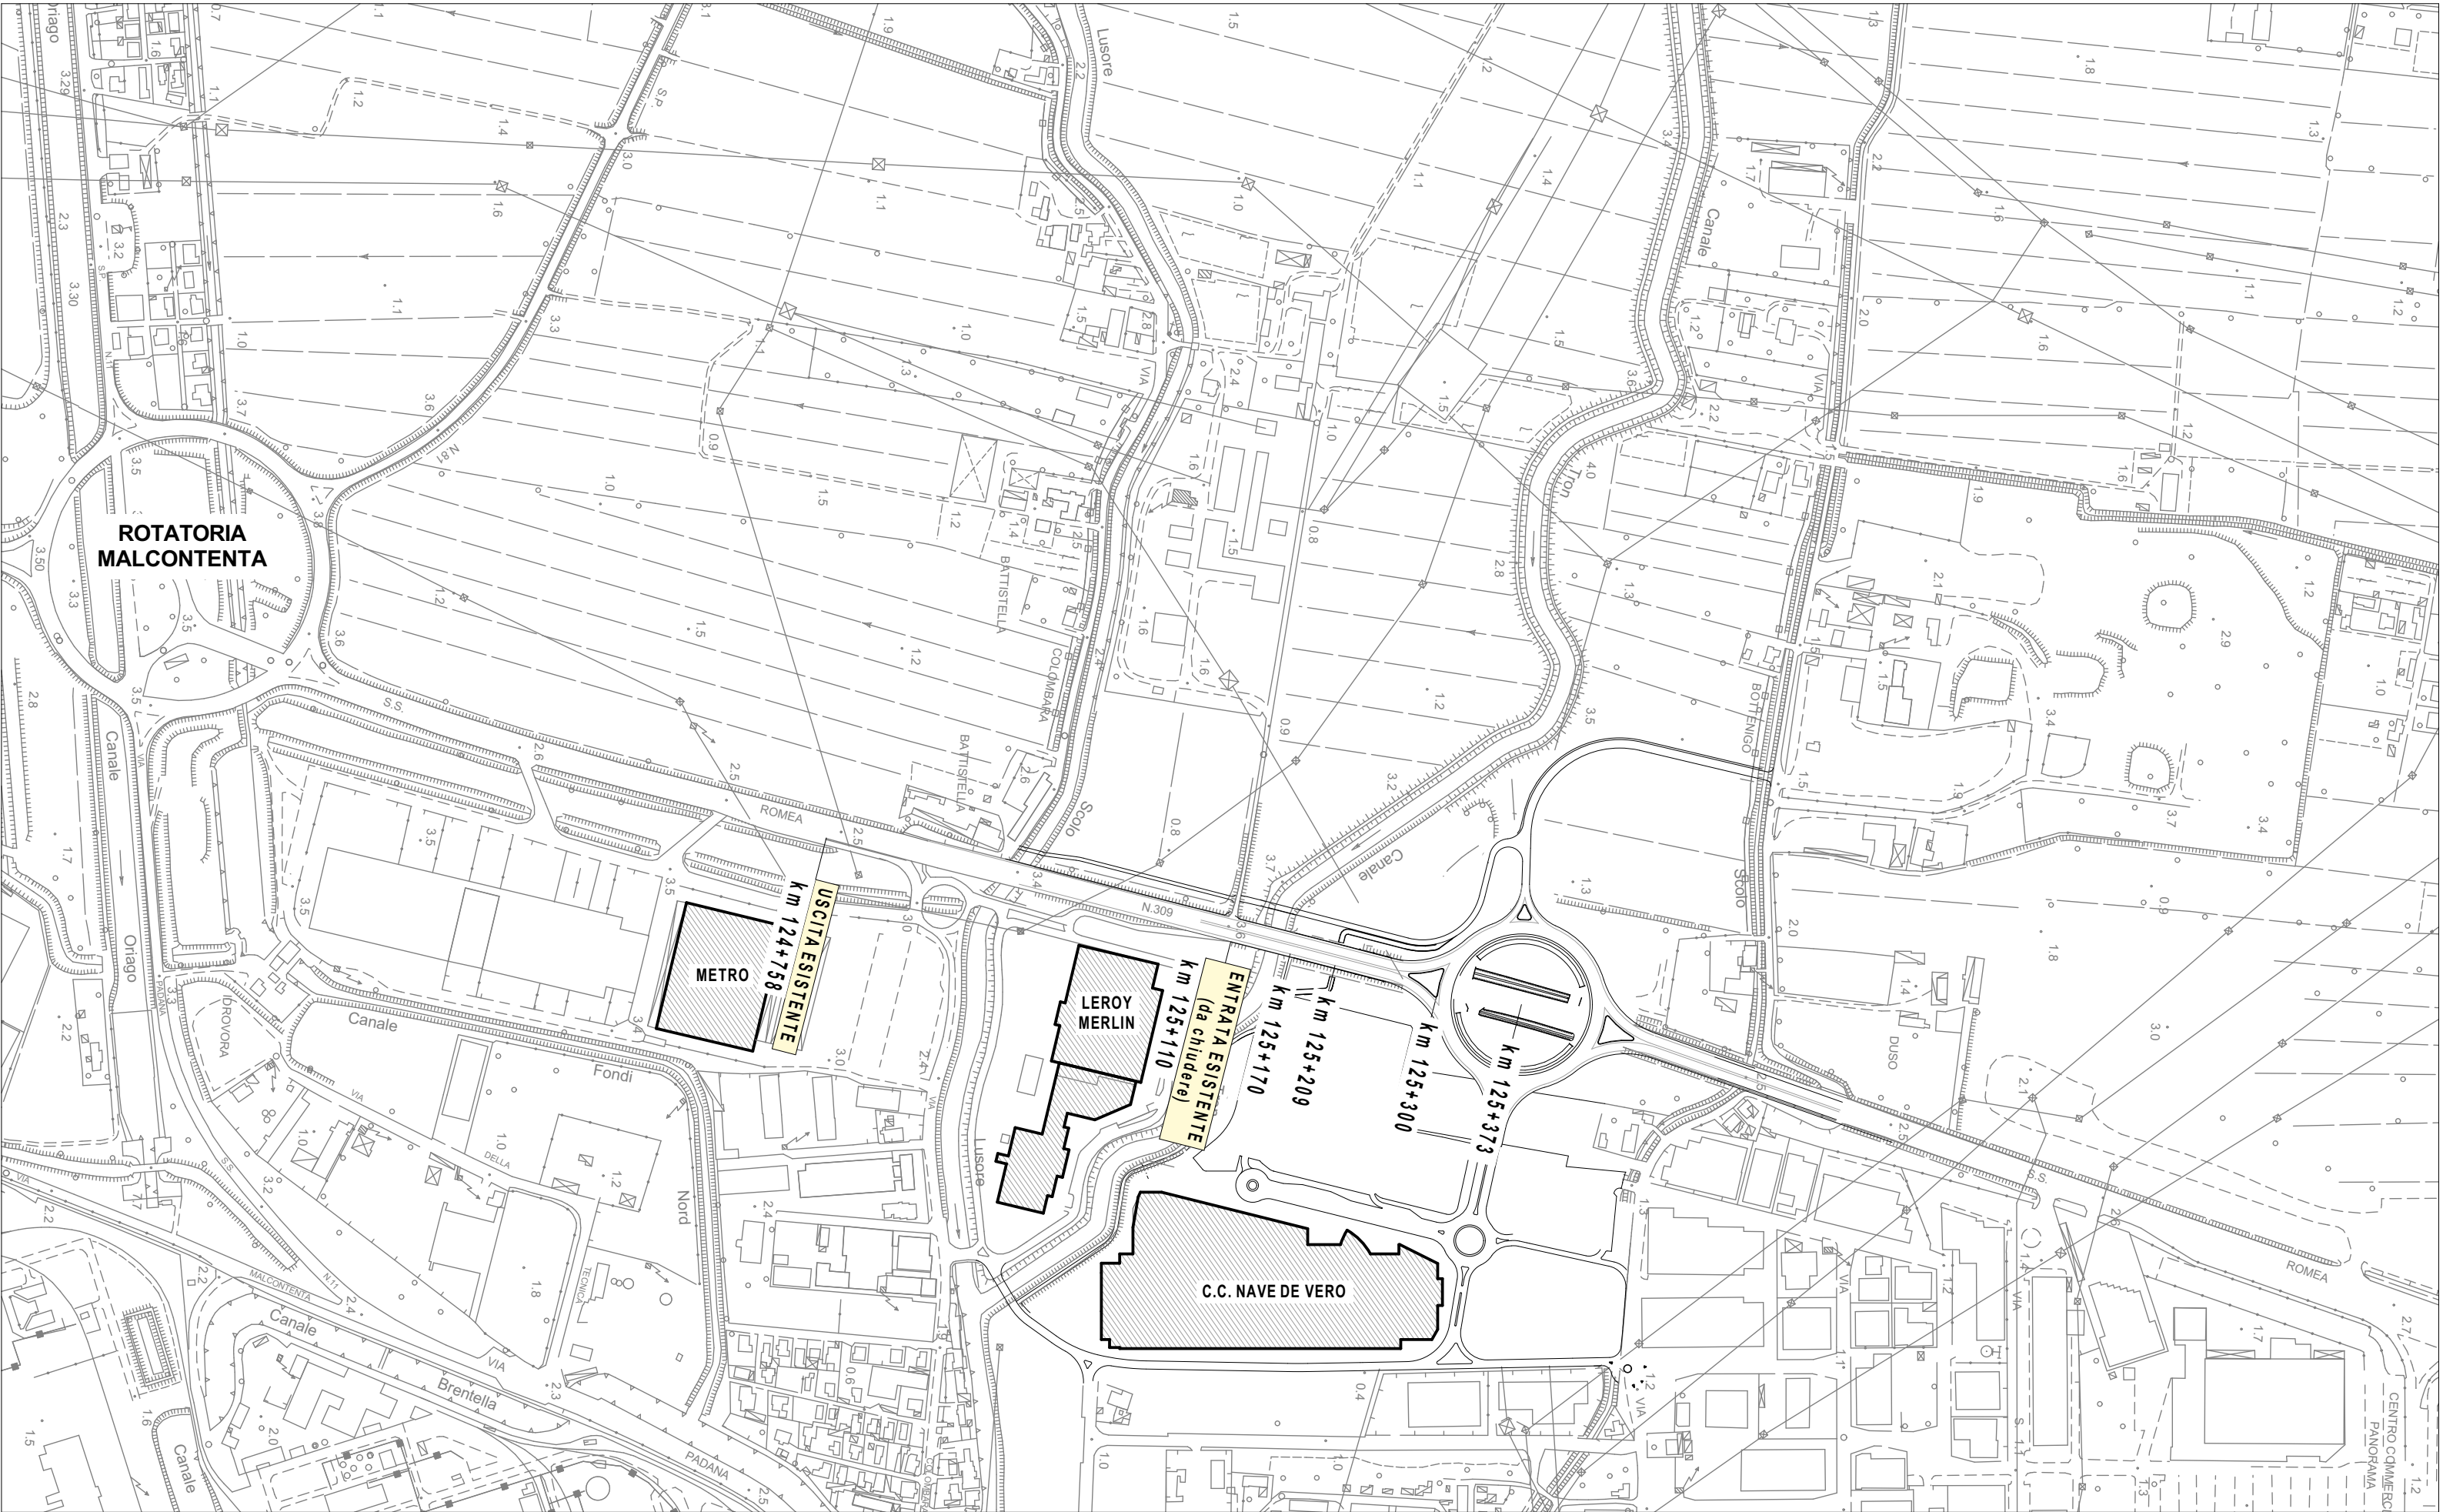

ESTRATTO CTR STATO DI FATTO SCALA 1:5000

LEGENDA

 Nuovo accesso parcheggio C.C. "Nave de Vero"

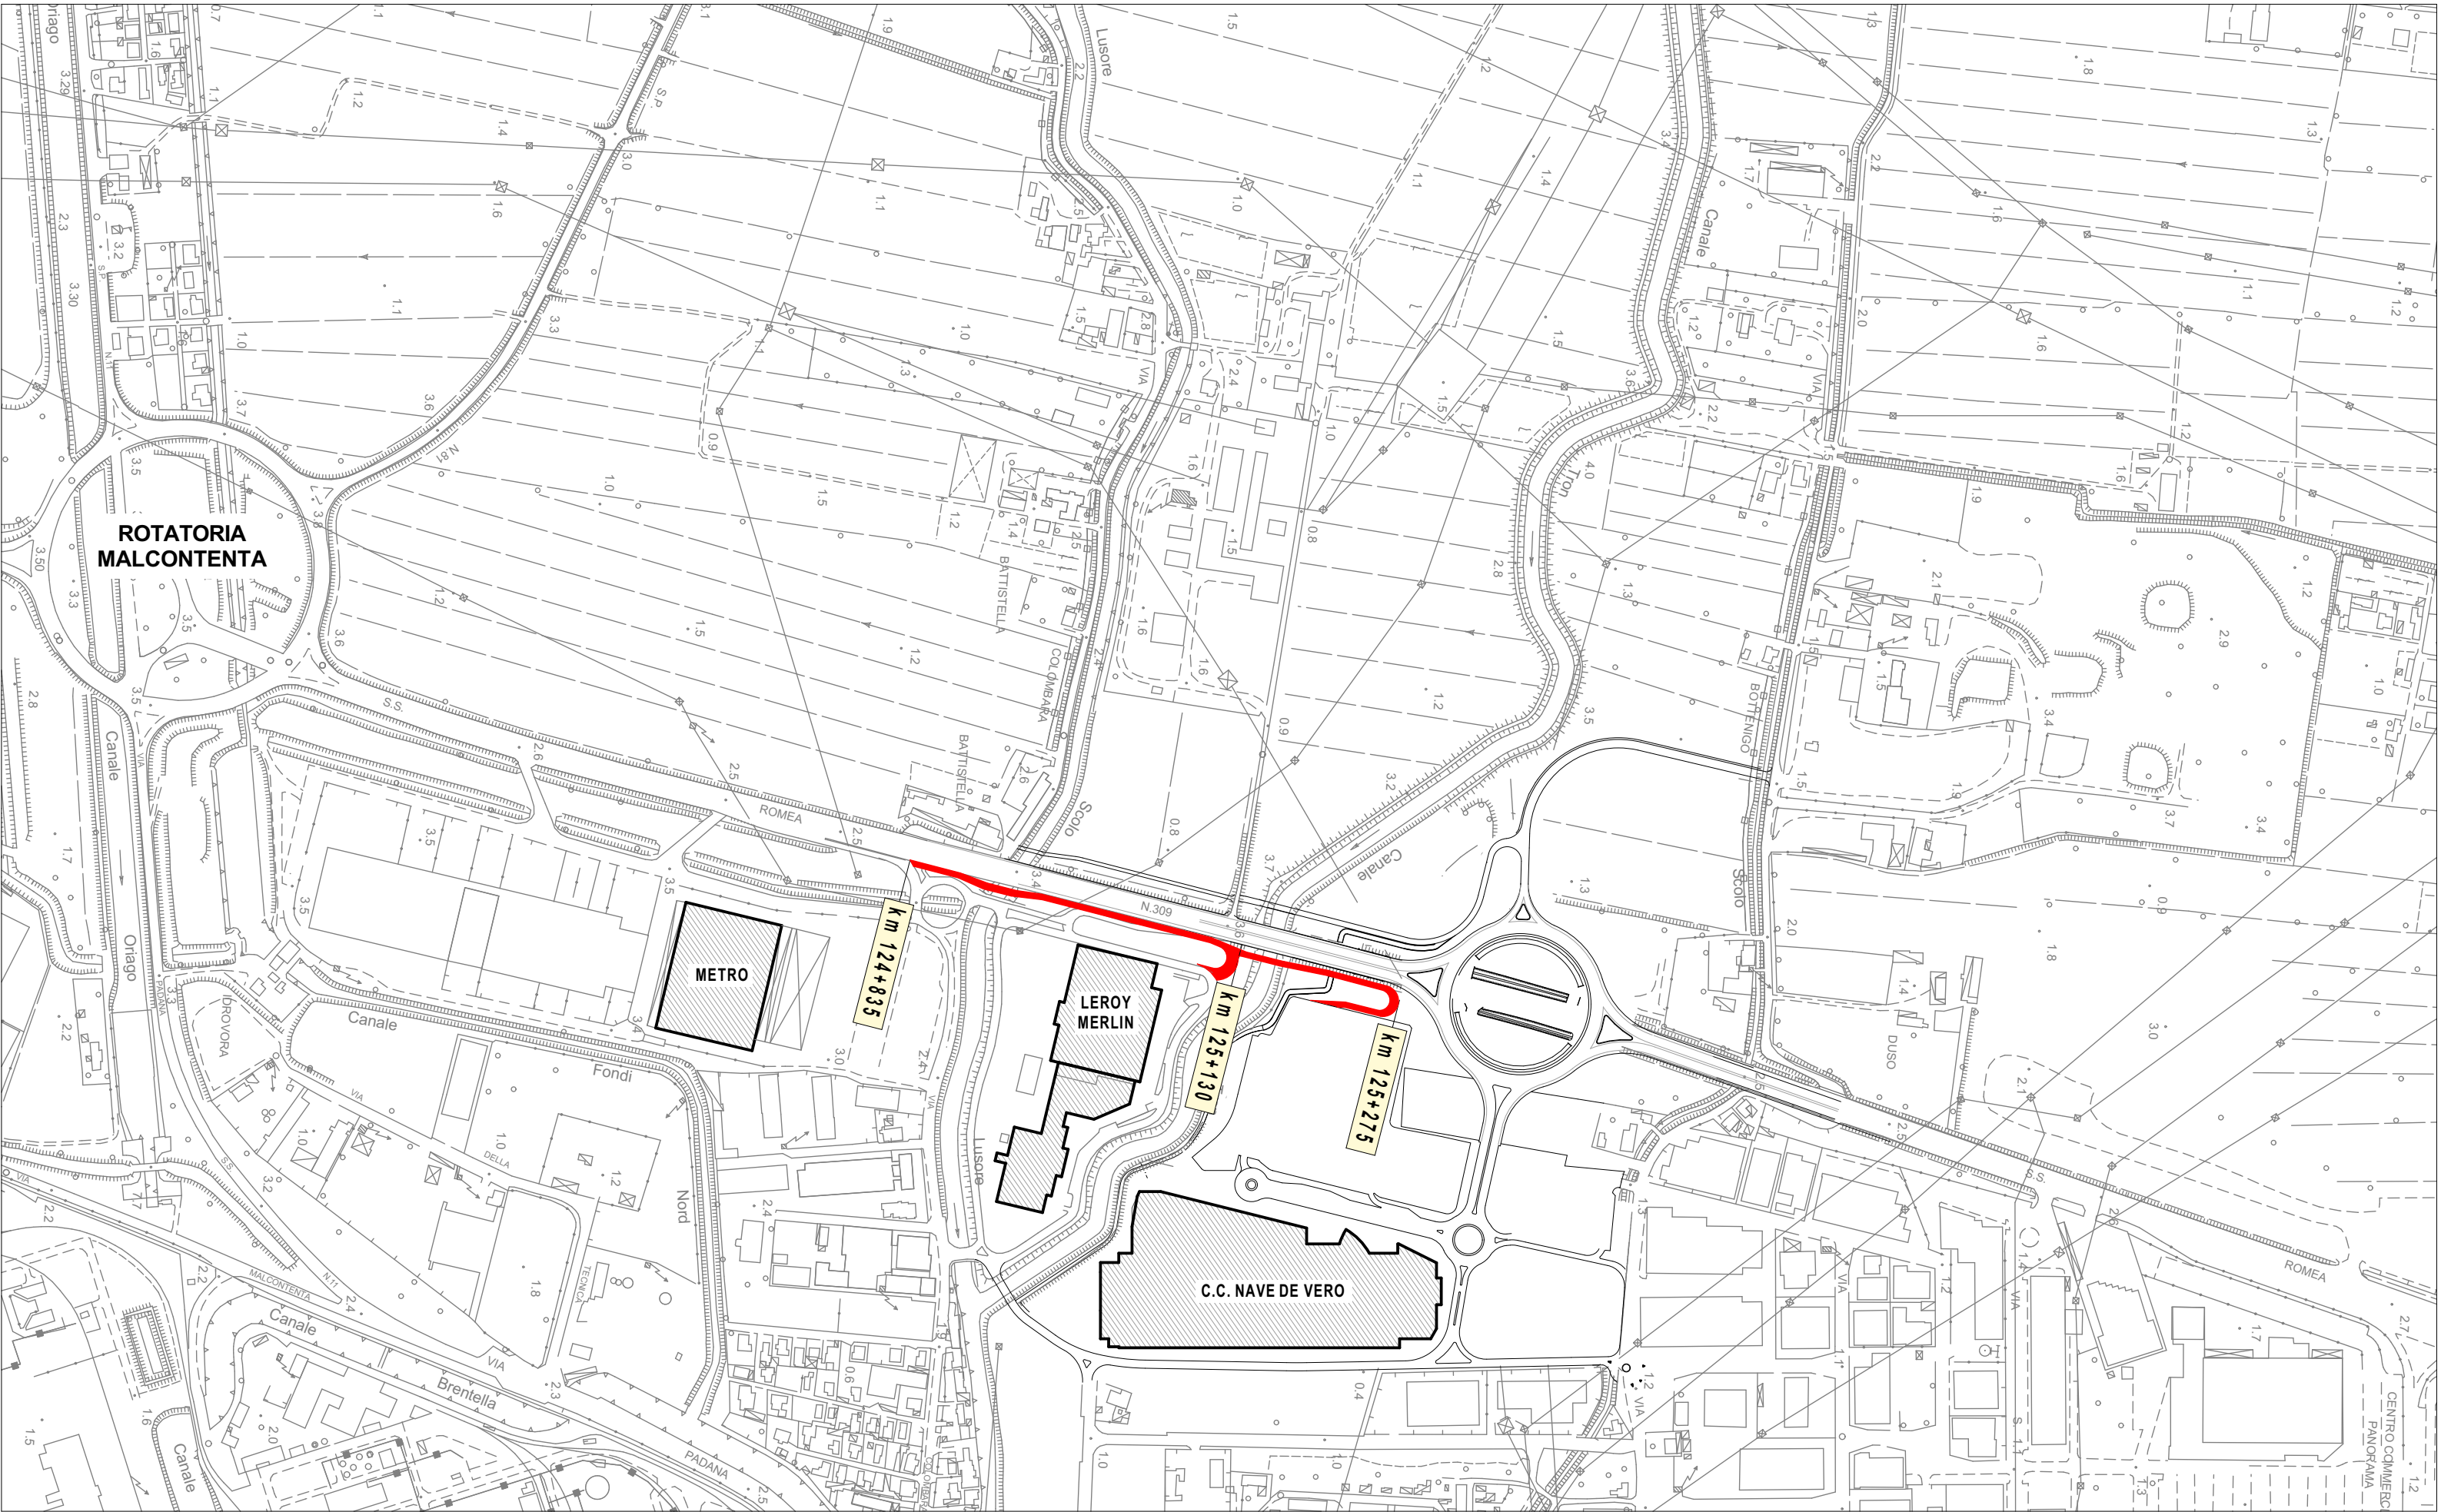

ESTRATTO CTR CON INSERIMENTO PROGETTO SCALA 1:5000