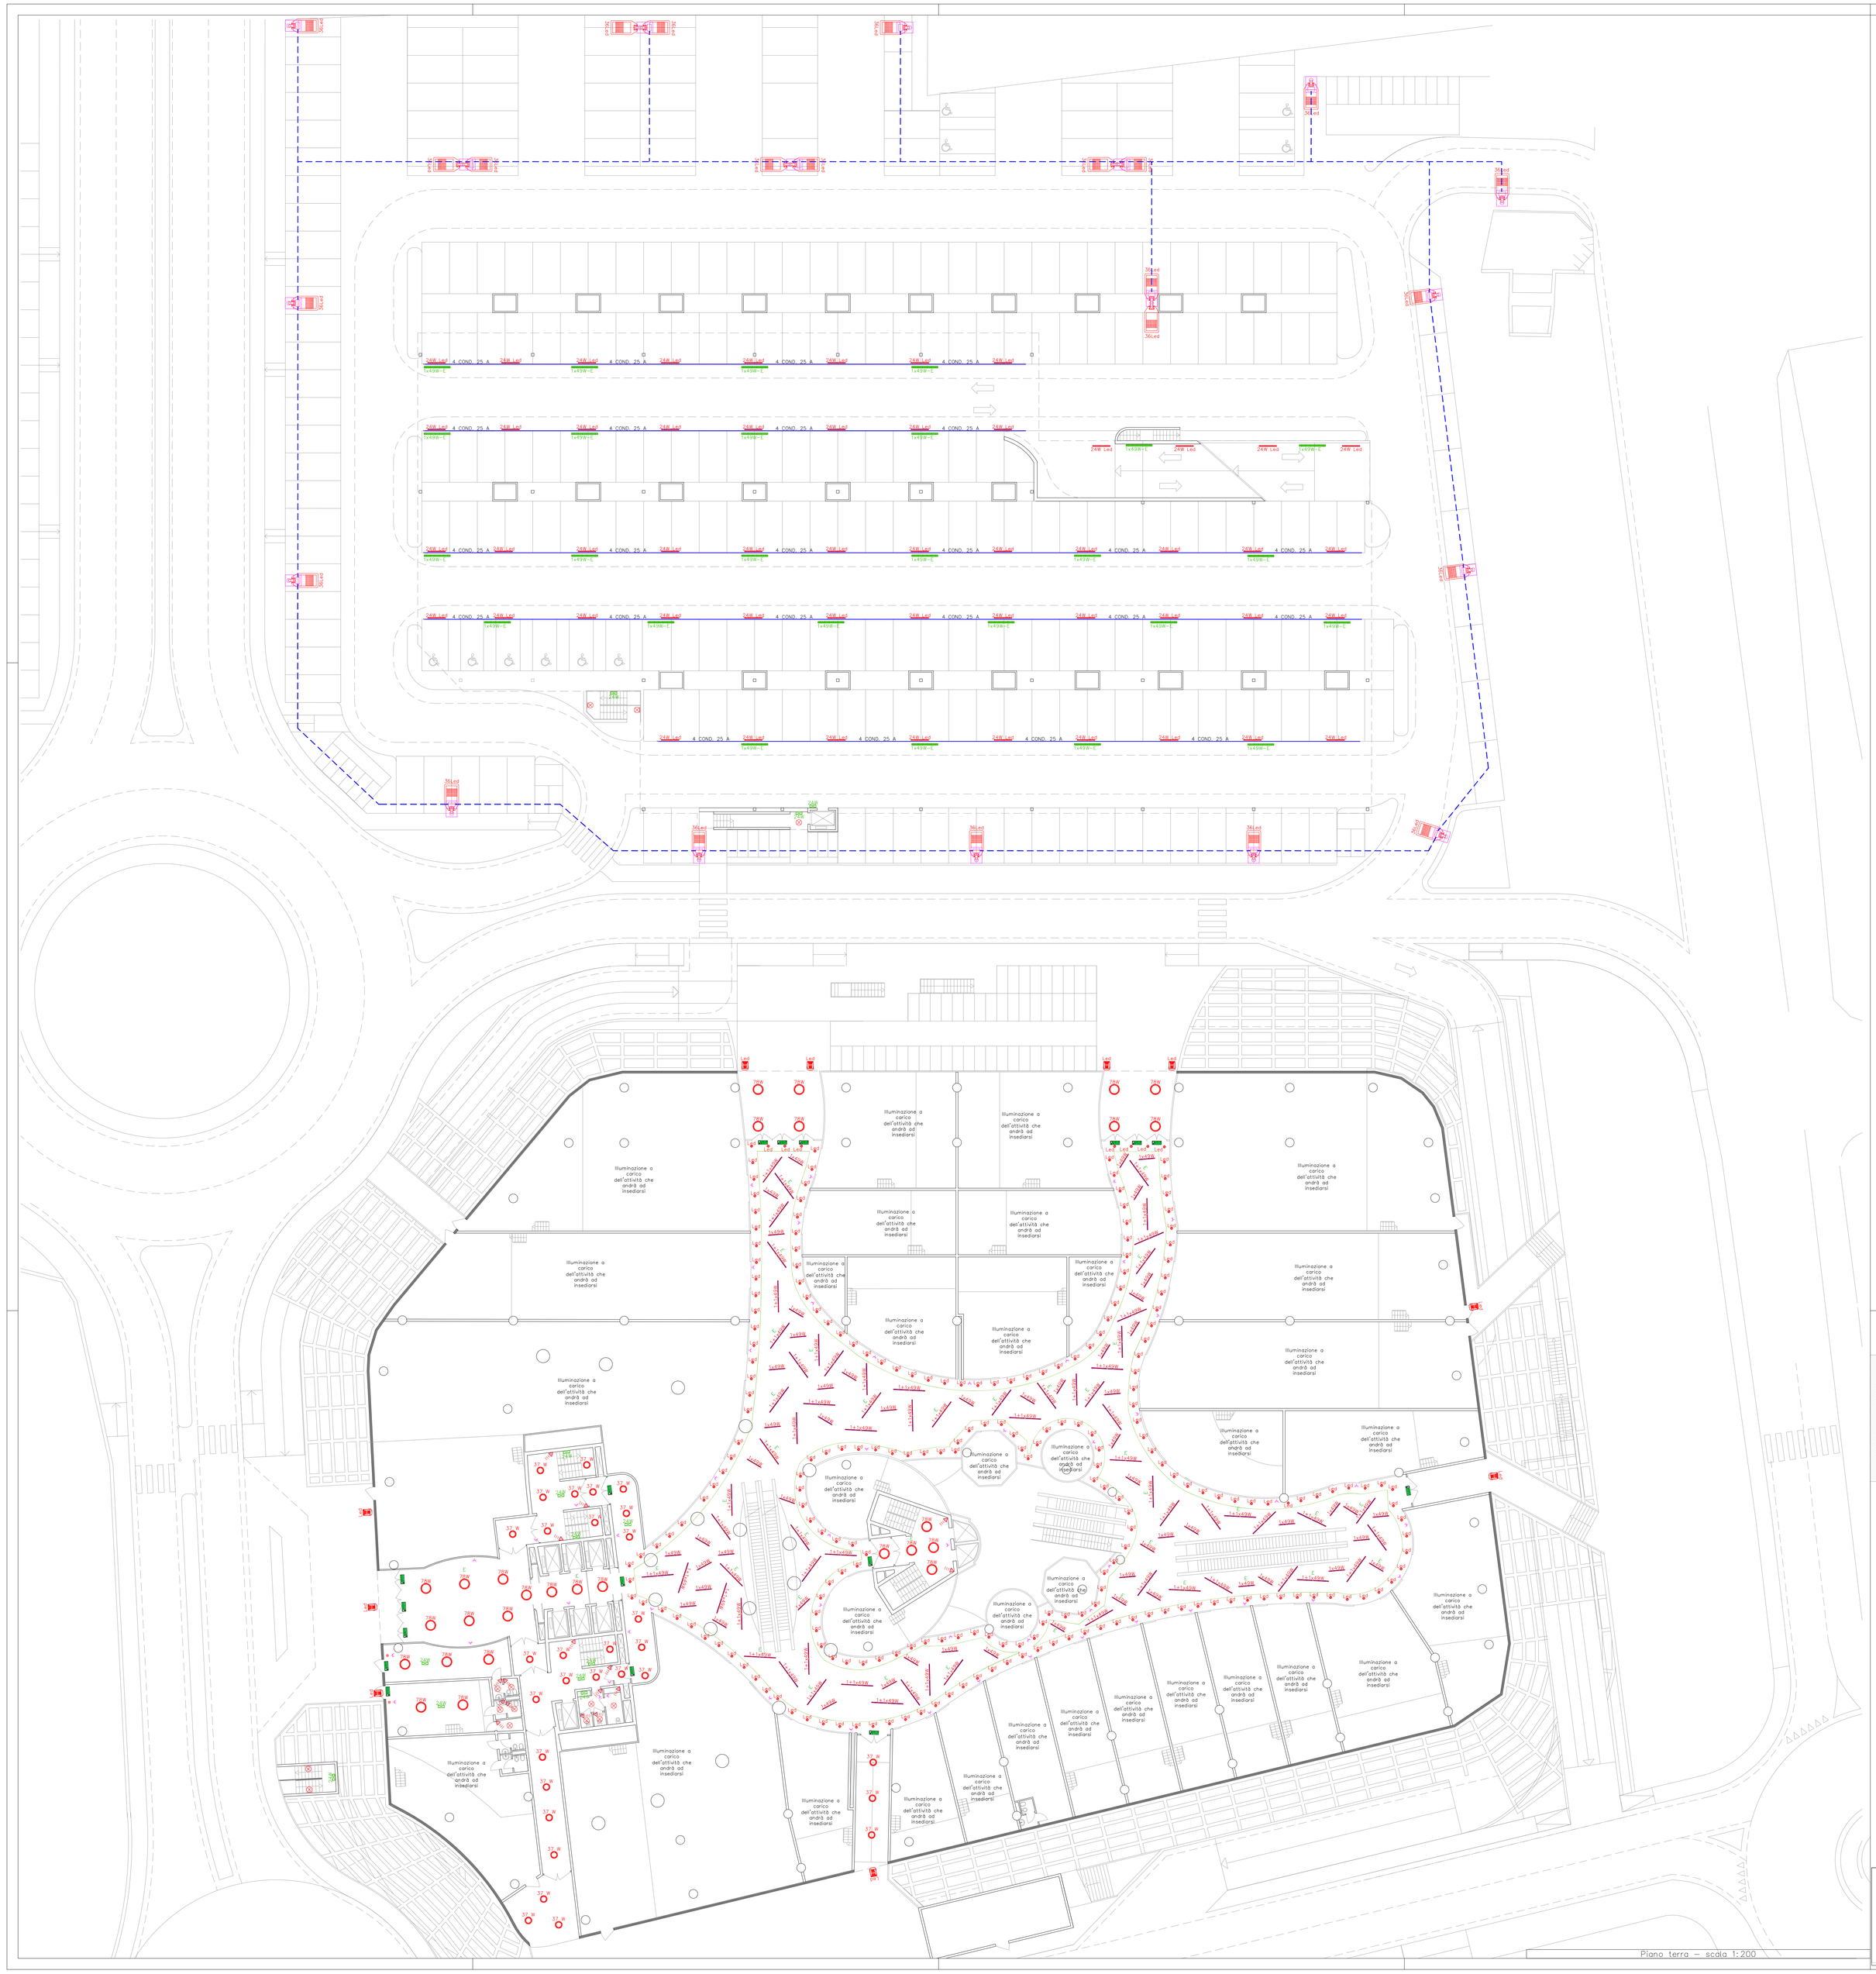

LEGENDA SIMBOLI	
Simbolo	Descrizione
	Punto luce a soffitto
	Punto luce a parete
1x8W	Faretto Led installato su controsoffitto ad alta efficienza
1x9W	Faretto Led installato su controsoffitto ad alta efficienza
1x12W	Faretto Led installato su controsoffitto ad alta efficienza
1x18W	Faretto Led installato su controsoffitto ad alta efficienza
	Corpo illuminante a Led installato su controsoffitto ad alta efficienza
	Corpo illuminante a Led installato a soffitto ad alta efficienza
	Corpo illuminante a Led installato a soffitto ad alta efficienza
	Corpo illuminante con lampade fluorescenti installate su controsoffitto
	Corpo illuminante con lampade fluorescenti installate su controsoffitto
	Corpo illuminante con cattica dark light con lampade fluorescenti
	Plafoniera stagna IP65 con lampade fluorescenti
	Proiettore da esterno IP65 a led
	Plafoniera stagna IP65 funzionamento in emergenza
	Lampada di emergenza 5A con serigrafia indicante "US"
	Lampada di emergenza 24W in funzionamento "SE" solo emergenza
	Corpo illuminante in funzionamento normale e in emergenza
	Pulsante comando luci IP40
	Prestazione comando luci
	Sensore ad infrarosso comando luci installato a parete
	Elemento rettilineo blindoluce In= 25 A – 4 conduttori – L= 3 m – IP55
	Testata di alimentazione blindoluce In= 25 A – 4 conduttori – IP55
	Bipresa 10/16 a con contatti laterali di terra tipo schuko da incasso ip 40
	Prestazione lavoro IP40 composta da n.3 prese 10/16 A e n.3 10/16 schuko con contatti laterali di terra
	proiettore stradale a led installato su palo – classe II di isolamento – 5400lm 36W
	plinto prefabbricato per pali dri tino a 13 m – dimensioni da verificare in funzione del terreno
	tubazione corrugata doppia parete

C.S. PROJECT S.R.L.
Cod. Fisc. E P.Iva 03650030287
36056 - TEZZE SUL BRENTA (VI) - VIA NAZIONALE N° 17/1/A - TEL. 0424/561035 - FAX 0424/886326 - E-MAIL: csworks@csworks.it

OPERA:
NUOVA COSTRUZIONE EDIFICIO A DESTINAZIONE COMMERCIALE E RICETTIVO

COMUNE: VENEZIA

PROVINCIA: VENEZIA

ELABORATO: DISTRIBUZIONE ILLUMINAZIONE E FORZA MOTRICE PIANO TERRA
SCALA 1:200
PAG 2 DI 6

DATA: 16.02.2015

PROGETTISTI: - PER IND SAMUELE LAGO

APPROVAZIONE: 15.02.2018

ELABORATO: PL02
18.008.E.PL02.A00

FILE: I:\ARMONIA\TECNICO\DISEGNI\EDIFICI\PROGETTO S.PROJECT S.R.L. - IMPIANTI\DE_COMMERCIALE\anno 2018\18.008.E DE (VENUS VENICE)

COMMITTENTE - BLO IMMOBILIARE S.R.L.
35131 PADOVA (PD) - VIA FOSCOLO 3

TIMBRO E FIRMA

AGGIORNAMENTI:

IL PRESENTE ELABORATO E' DA RITENERSI IN CONFORMITÀ ALLA NORMATIVA VIGENTE ALL'EPOCA DELLA PRESENTAZIONE DELL'ISTANZA

VENUSVENIS
B.L.O. IMMOBILIARE S.R.L.
PHONE 0039 049 9082333

MILANESE & MODENA ARCHITETTI ASSOCIATI
VIA CANEVE, 81 MESTRE 30174 MESTRE - VENEZIA
CONCEPT
PROGETTO DEFINITIVO
PROGETTO ESECUTIVO E AMMINISTRATIVO

TECNOSTUDIO
VIA AQUILEIA, 18 - 35035 MESTRINO - PADOVA
PROGETTO ESECUTIVO
INGEGNERIA DEGLI IMPIANTI
DIREZIONE LAVORI SICUREZZA

BOLINA
Via dei Gelsomini 20, 30174 Mestre - Venezia
CONSULENZA
ANTINCENDIO

C.S. PROJECT
ENERGIA E IMPIANTI
PREVENZIONE INCENDI

A. ADKINS
IMPIANTO AMBIENTALE
IMPIANTO IDRAULICO
STUDI COMMERCIALI