


PIANO TERRA
H : 2.70 m
SCALA:1:100

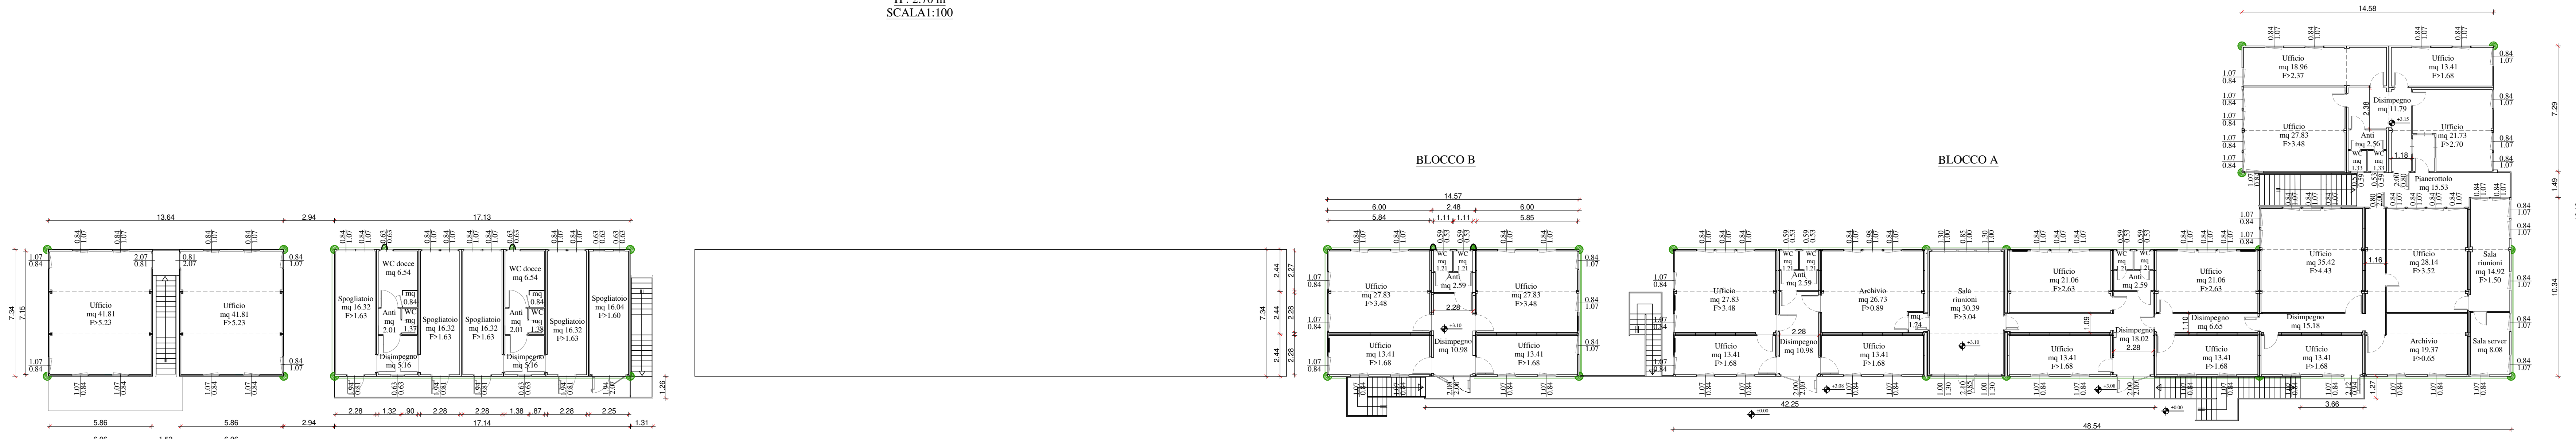

PIANO PRIMO
H : 2.70 m
SCALA:1:100

ESTRATTO MAPPA - PIANTE

15SP

PIANTE BOX
SPOGLIATOI E UFFICI

Scala 1:200Scale 1:1000 - 1:4000

Identificativi Catastali

Comune

Comune di Venezia
Fg. 192 Mappale 1897

Venezia - Marghera
Via della Geologia

INTERVENTO

PROGETTO TECNICO DI GESTIONE
DEI RIFIUTI, TRATTAMENTO E SMALTIMENTO
PROCEDIMENTO DI AUTORIZZAZIONE
UNICO REGIONALE
DUR

Ing. Enrico Bionfatti Riccardo

ECO + ECO SRL

Dati SCRIDEL Envio

Il Collaboratore
Geometra GAETANI Alice

Pratica Architetto: 574

Data: 15/02/2023

STUDIO TECNICO E CONSULENZA

Studio Tecnico e Consulenza

Il presente progetto è stato elaborato dalla Società per Azioni, che si riserva il diritto di utilizzarlo integralmente o parzialmente, senza alcun limite di tempo, in qualsiasi forma e per qualsiasi scopo, senza alcun obbligo di attribuzione.