




PIANTA CABINA
Scala 1:100

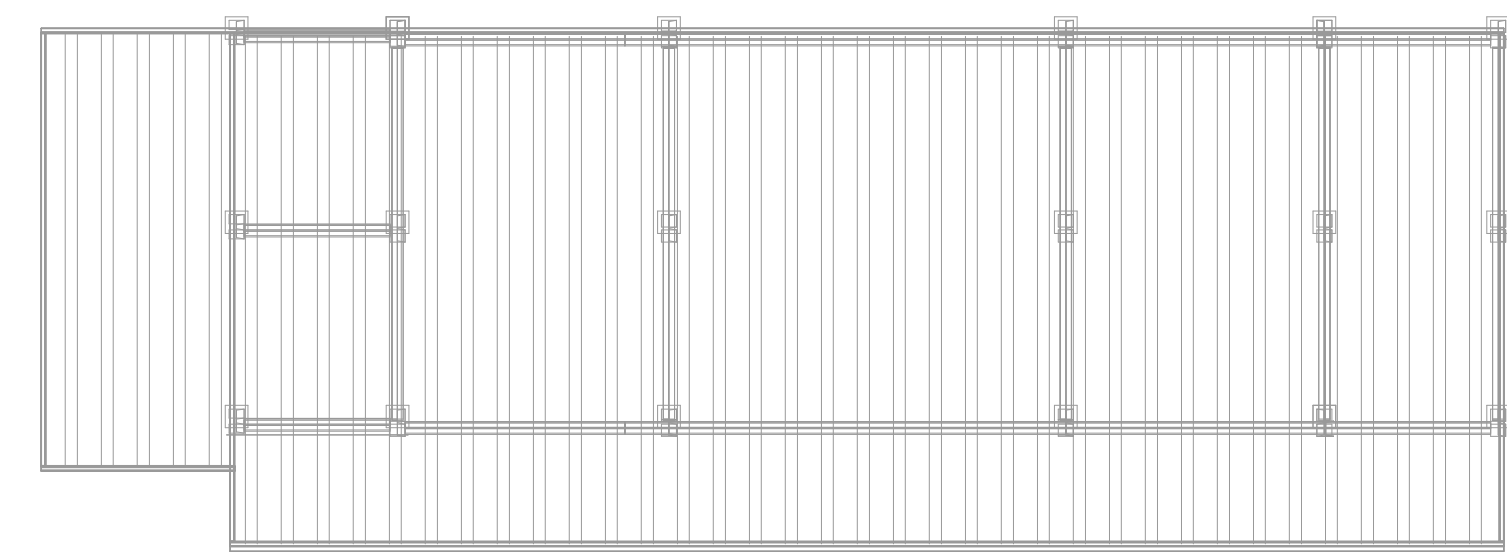


PIANTA COPERTURA CABINA
Scala 1:100

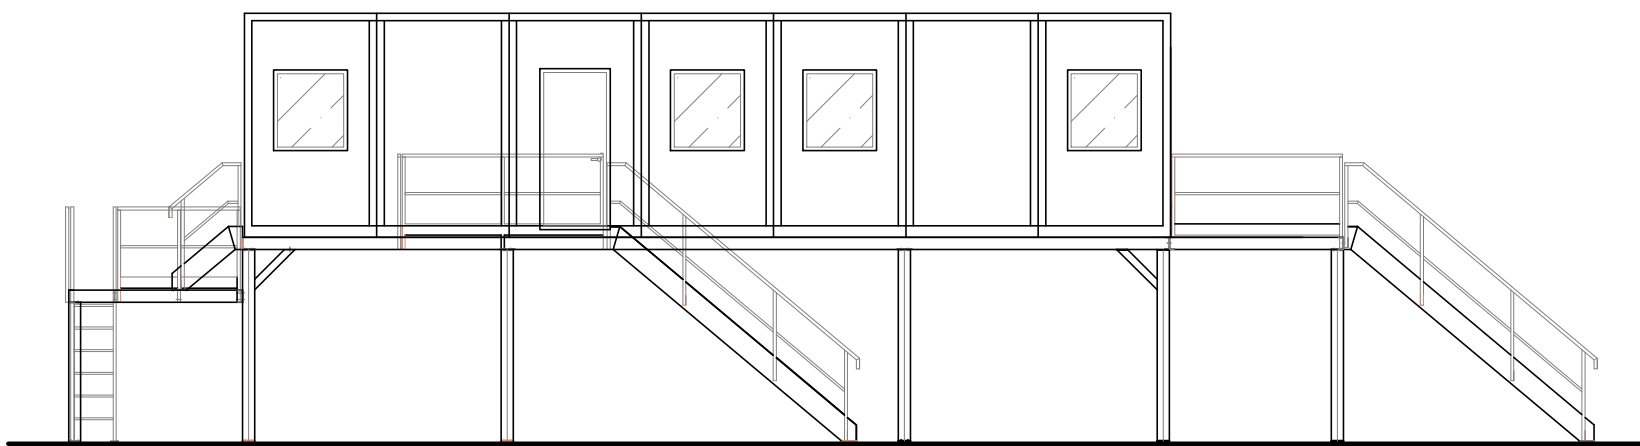


PROSPETTO SUD CABINA
Scala 1:100

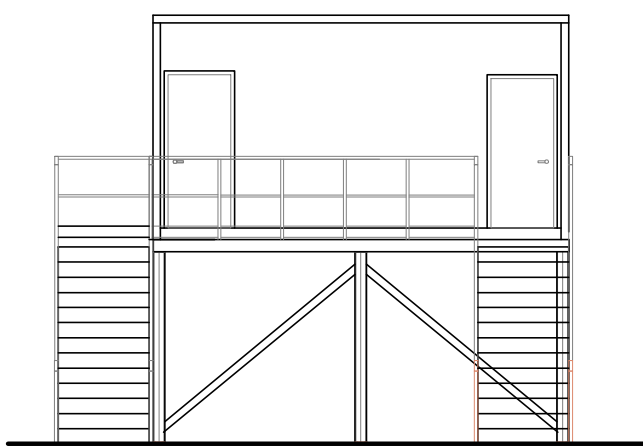

PROSPETTO EST CABINA
Scala 1:100

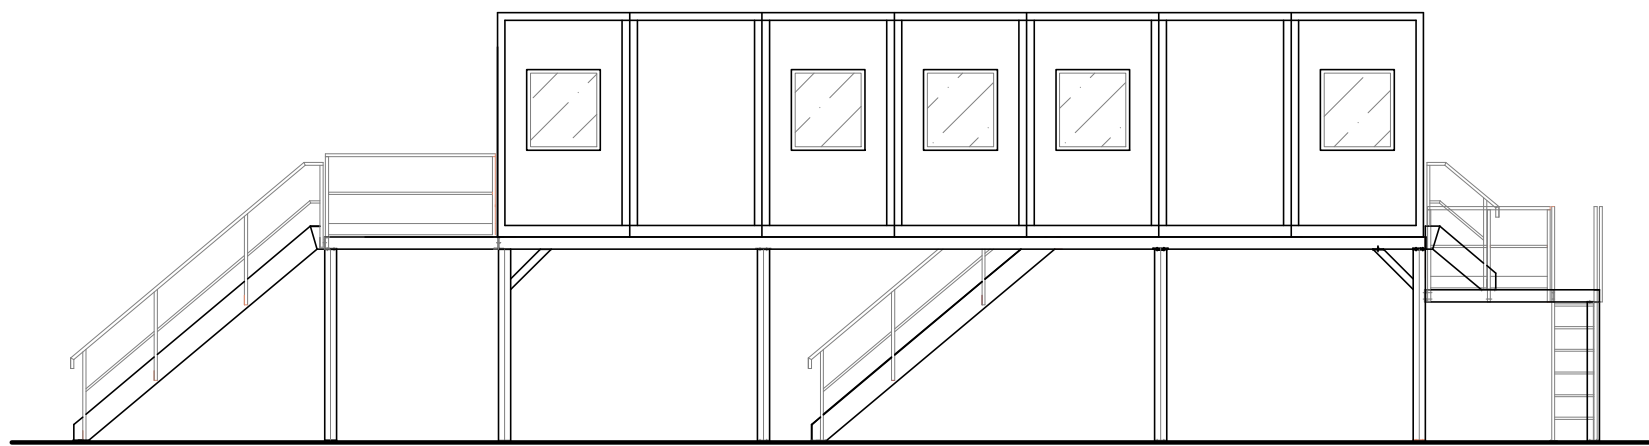


PROSPETTO NORD CABINA
Scala 1:100

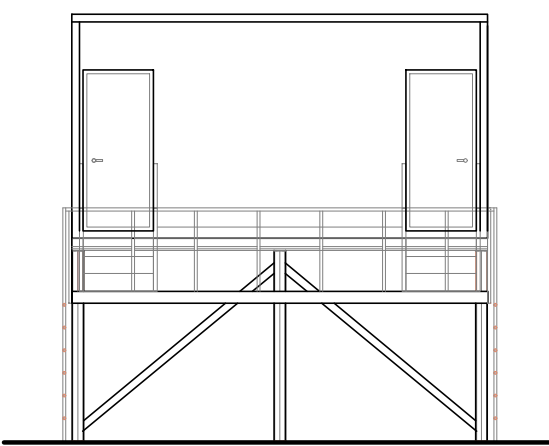


PROSPETTO OVEST CABINA
Scala 1:100


ESTRATTO MAPPA - PIANTE - PROSPETTI			
4/5		LINEA SELEZIONE VETRO - LOTTO F	
		Scala 1:100 - 1:4000	
Identificativi Catastali		Comune	
Comune di Venezia Fg. 192 Mapp.le 1897		Venezia - Marghera Via della Geologia	

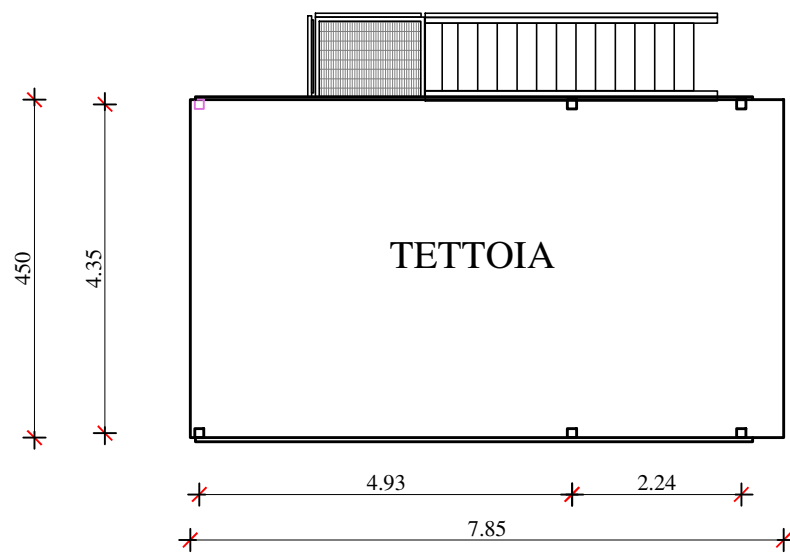

PIANTA TETTOIA
Scala 1:100

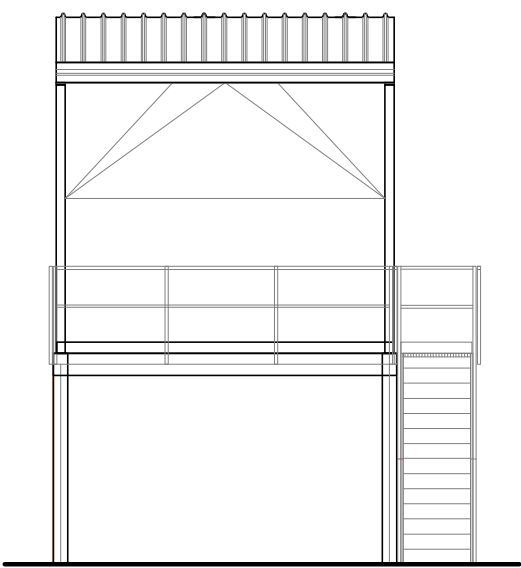

PROSPETTO TETTOIA
Scala 1:100

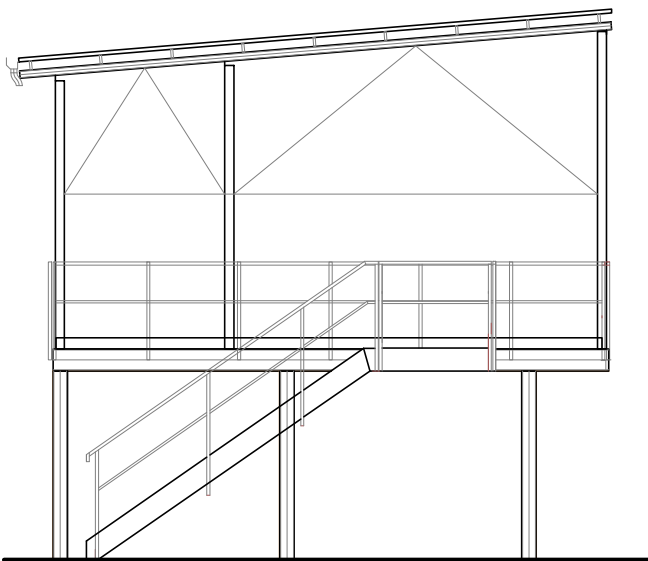

PROSPETTO TETTOIA
Scala 1:100