

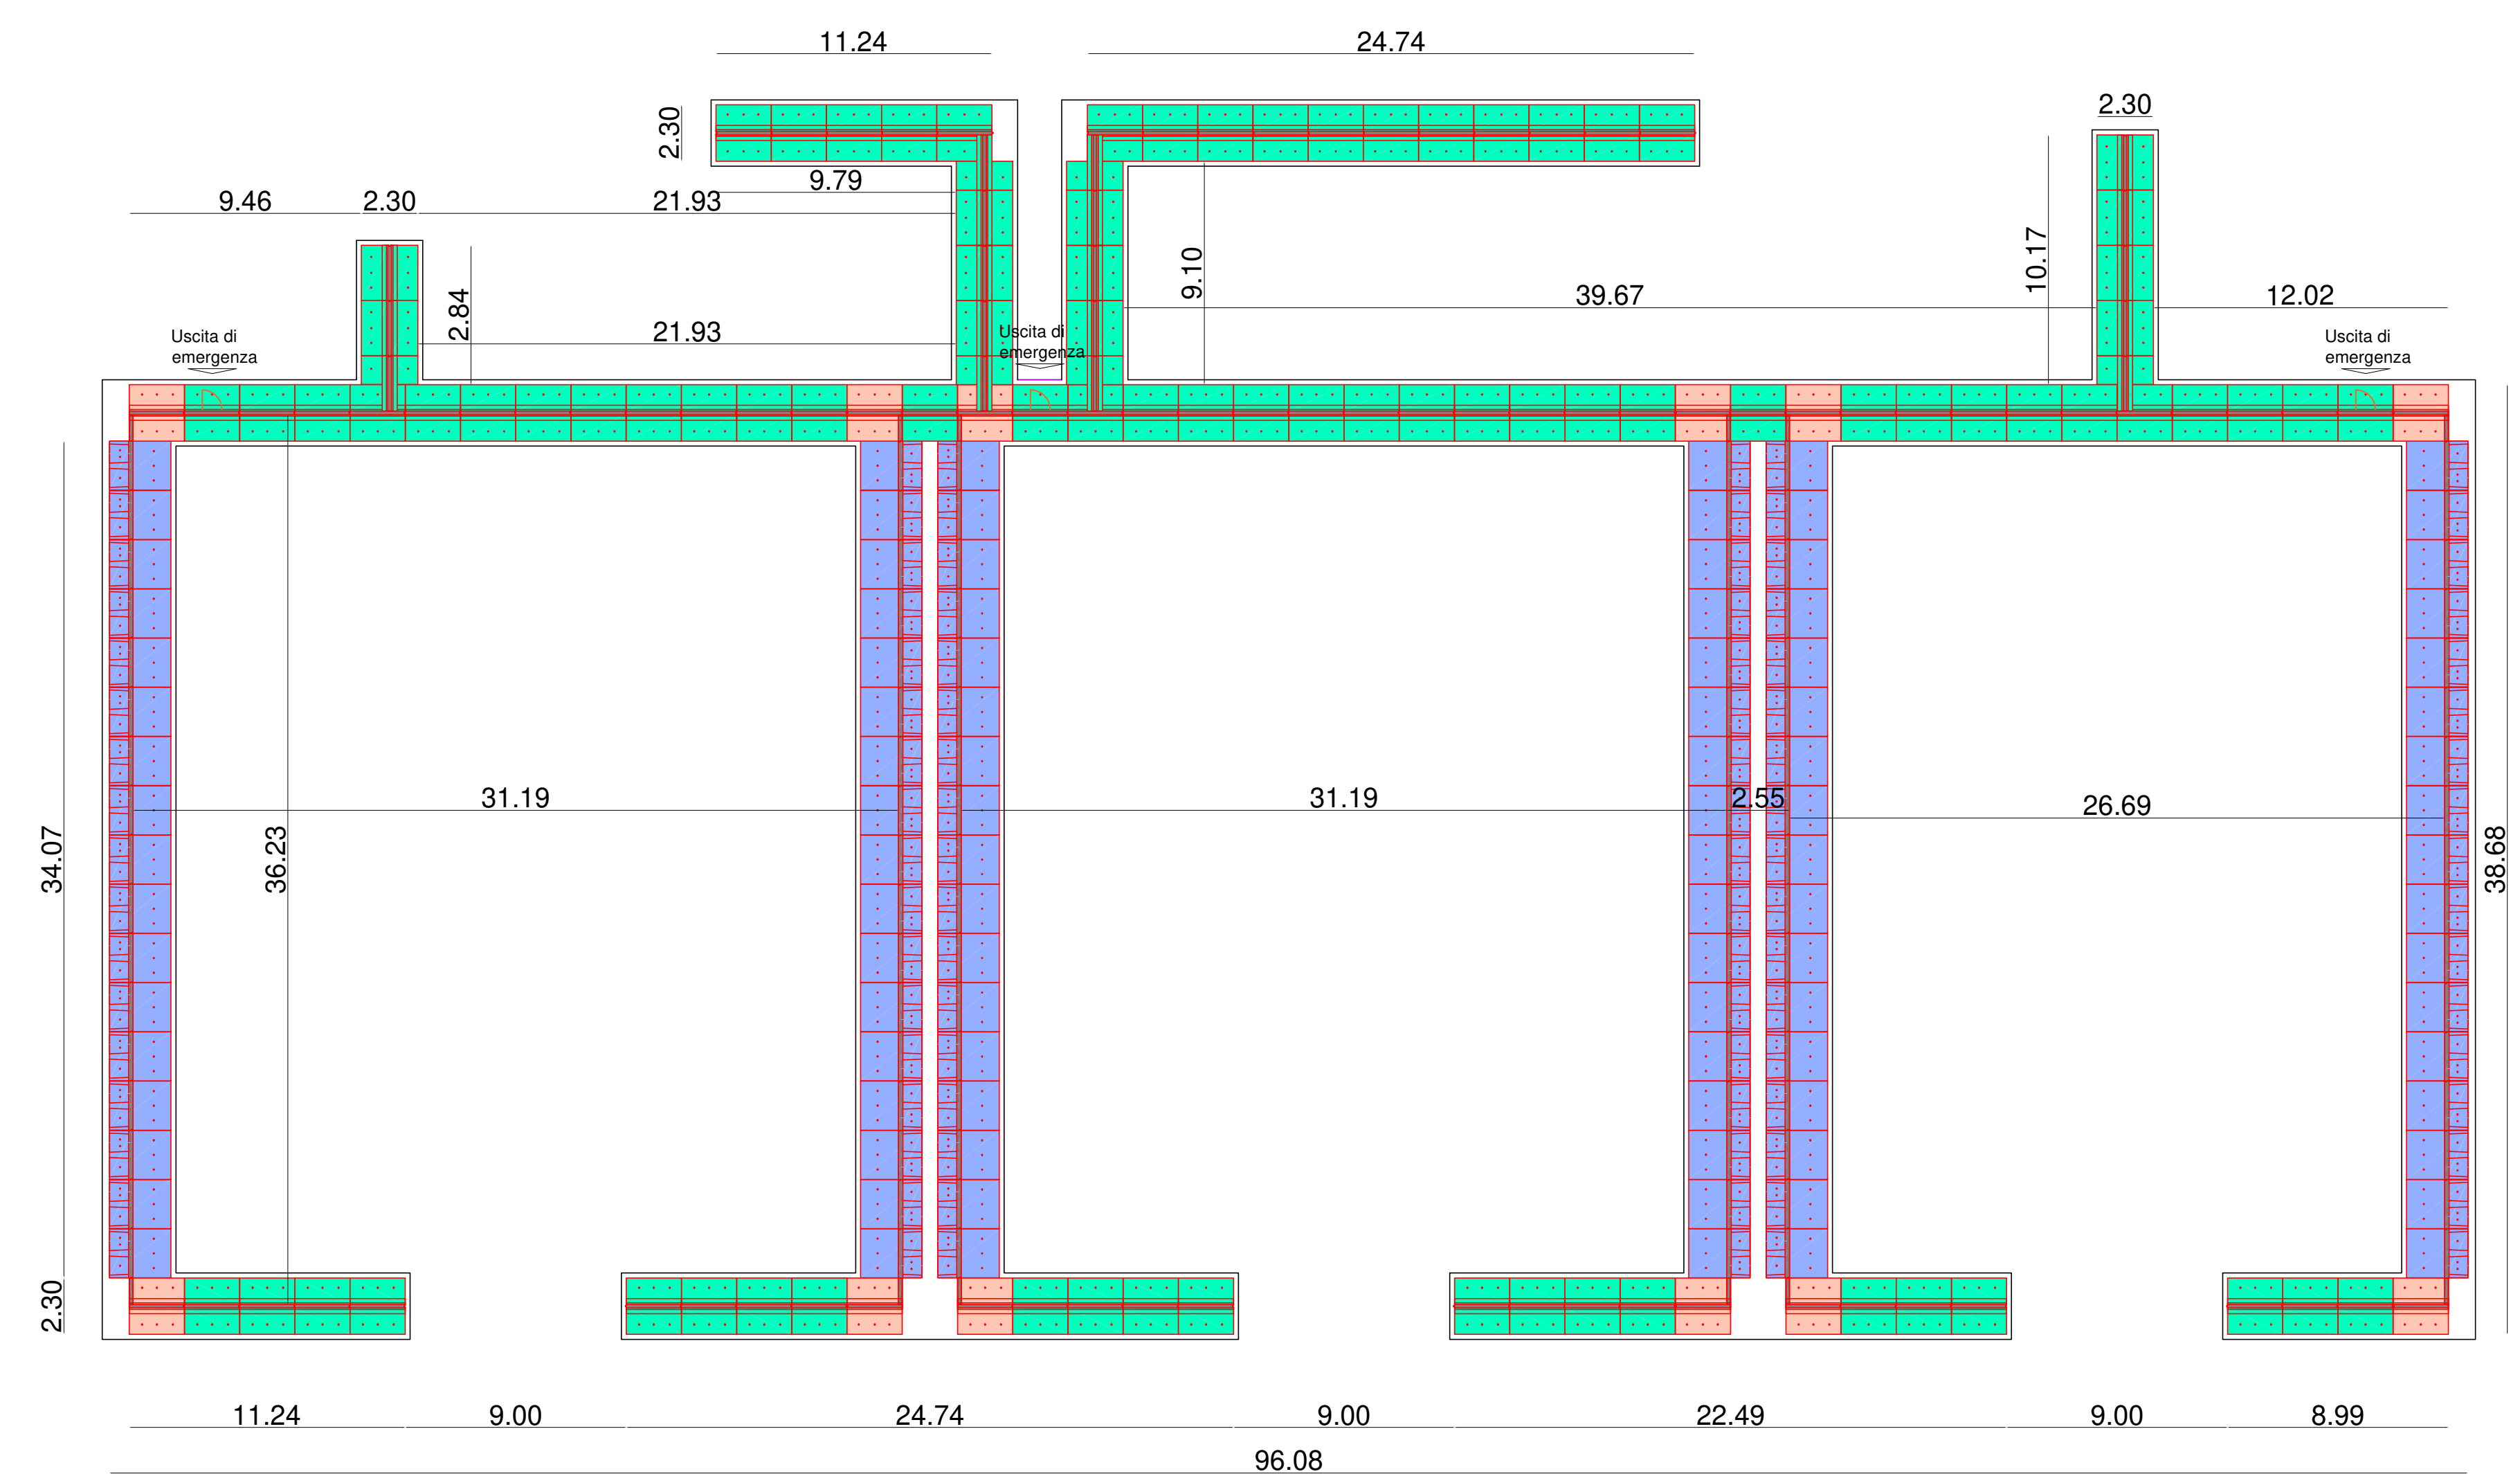
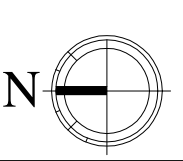
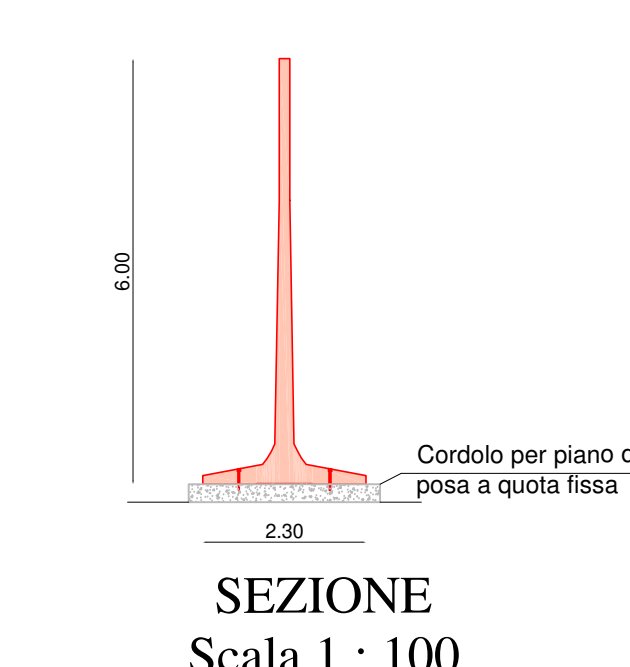



PIANTA COPERTURA
Scala 1 : 200

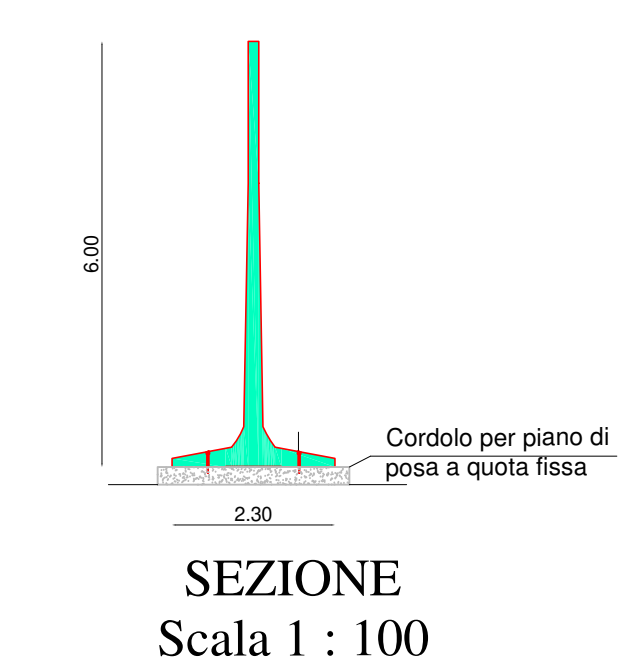

PIANTA
Scala 1 : 200

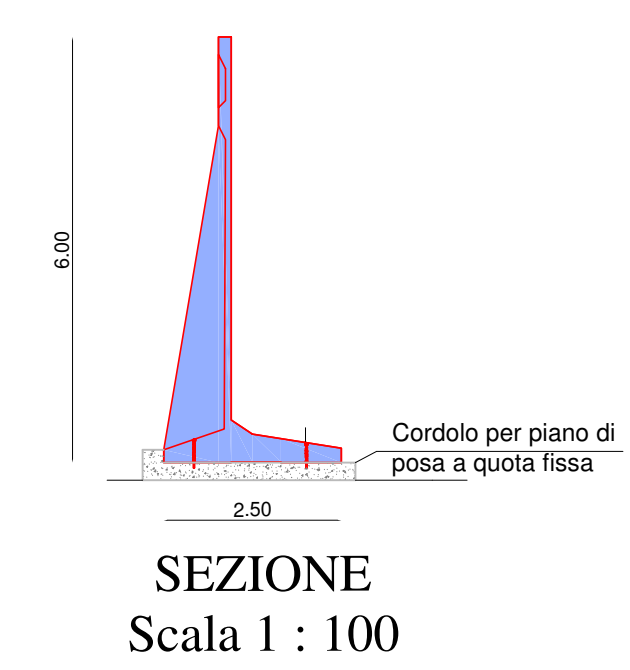

ESTRATTO MAPPA - PLANIMETRIA	
19	TETTOIA - LOTTO B STATO COME DA CIL TEMPORANEA DI PROT. SUAP n°REP_PROV_VE/VE-SUPRO/0143702 del 22/03/2023
Identificativi Catastali Comune di Venezia Fig. 192 Mapp.le 1897	Comune Venezia - Marghera Via della Geologia
INTERVENTO POLO TECNOLOGICO DI GESTIONE DEI RIFIUTI URBANI E SPECIALI NON PERICOLOSI PROCEDIMENTO DI AUTORIZZAZIONE UNICO REGIONALE PAUR (Art. 27bis DLgs n. 152/2006)	
Il Tecnico Ingegnere Junior BONIFATI Riccardo	
Ditta ECO + ECO SRL Dott. SCRIDEI Emilio	Il Collaboratore Geometra GAETANI Alice
Pratica Archivio : 574	Data : 15/02/2023
STUDIO TECNICO E CONSULENZA Sede: Venezia - Mestre, Galleria Trento Vecchia, 15 tel. 0415347795 e-mail : riccardobonifati@gmail.com	
I presenti grafici sono protetti dalla Legge per quanto riguarda la proprietà intellettuale degli stessi. E' fatto divieto di riproduzione, o utilizzo o altre applicazioni che ledano la proprietà intellettuale della ideazione o realizzazione spettanti al Ing. Riccardo Bonifati. Tale divieto è valido contro chiunque compia atti nel senso di autorizzazione del progettista stesso. Il non rispetto di quanto sopra è regolato e punito a norma dell'art. 7 della Legge 40 marzo 1949 n. 144	

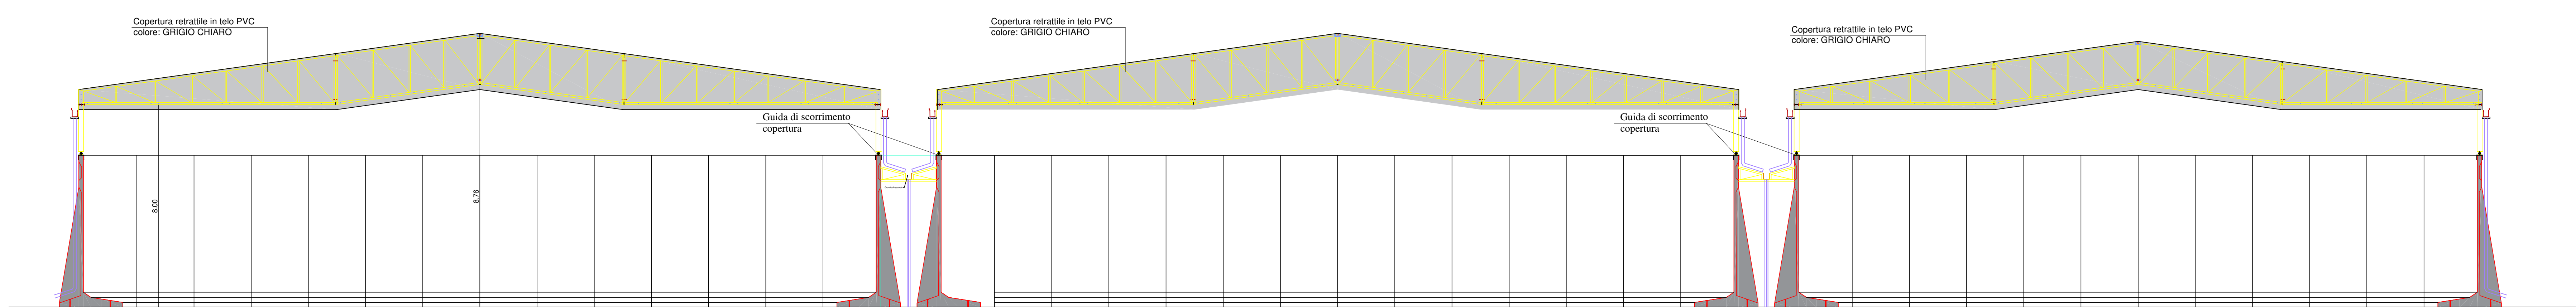

PROSPETTO
Scala 1 : 100