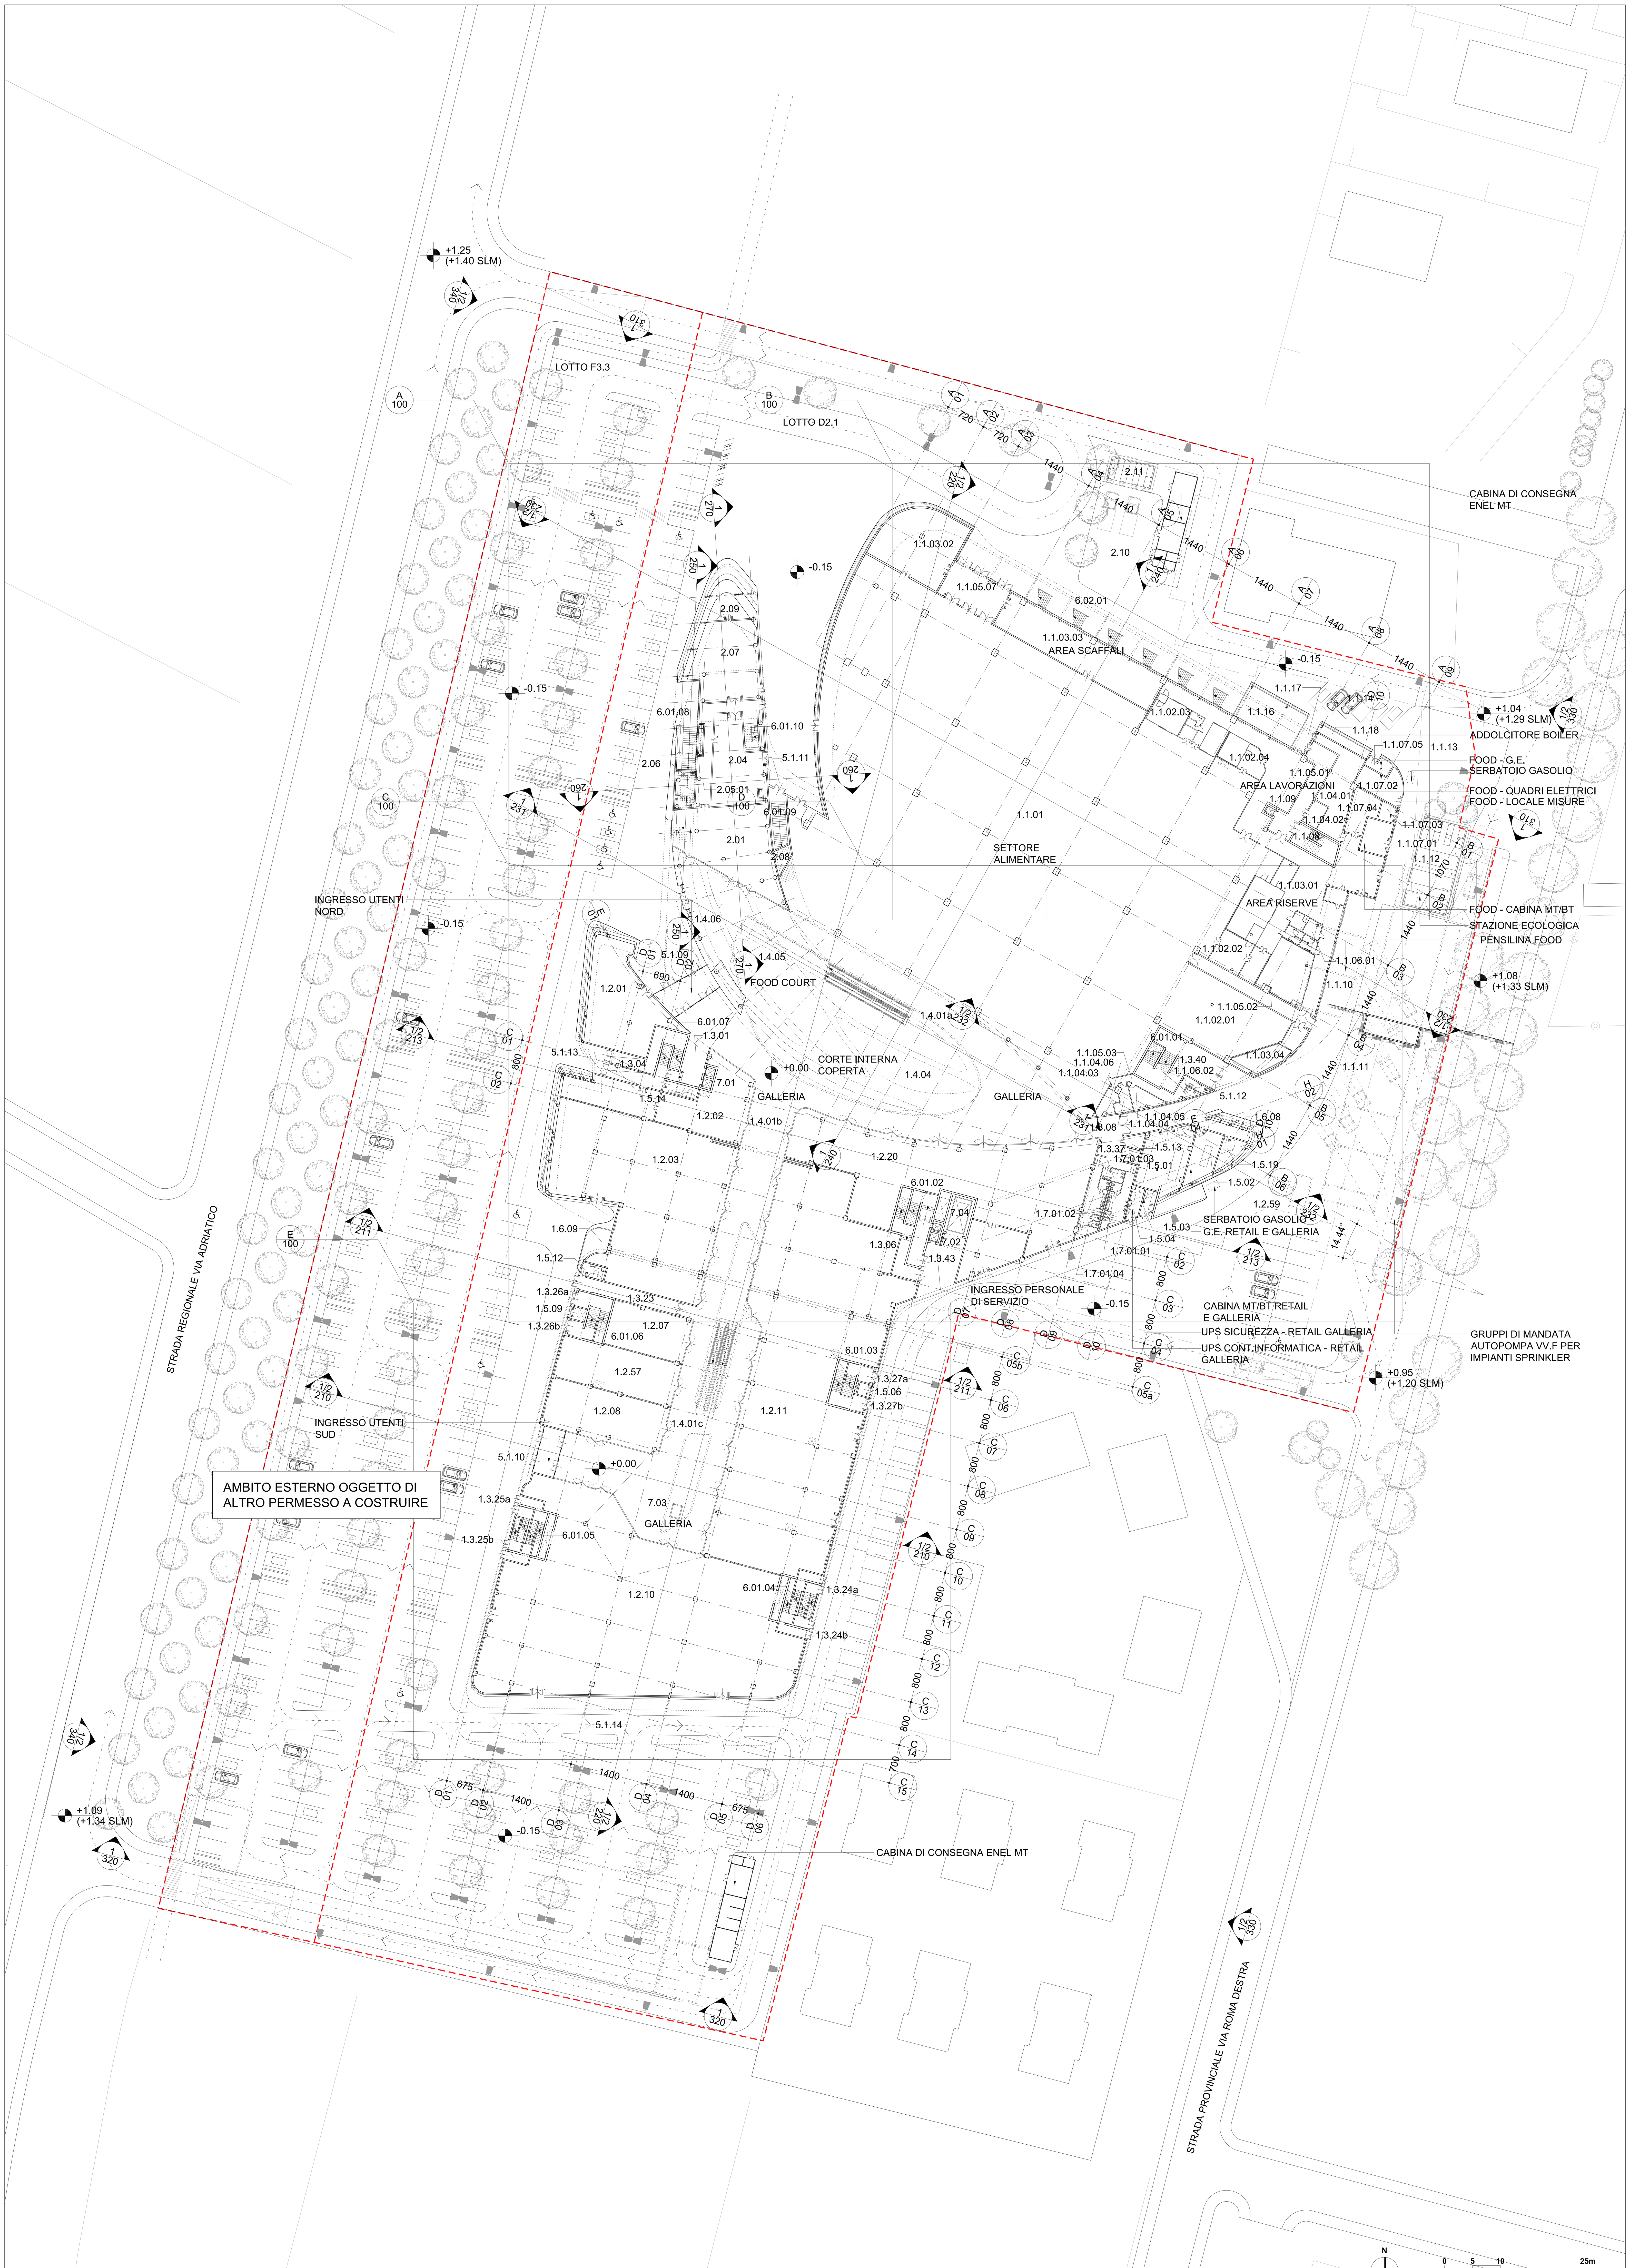

01 PIANTA PIANO TERRA

LEGENDA SIMBOLI

Confine Area Ex Cattel	
Linea di sezione	Layout / Tavola
Linea di prospetto	Layout / Tavola
Linea asse strutturale	

Nota :
Tutte le quote si riferiscono al livello zero del pavimento interno dell' edificio.
Il livello zero corrisponde a +00.25 slm.
La quota media del piano di campagna esistente é di -00.25 slm.

Progetto
NUOVO POLO COMMERCIALE E POLIFUNZIONALE AREA EX CATTEL

COMUNE di JESOLO (Venezia)

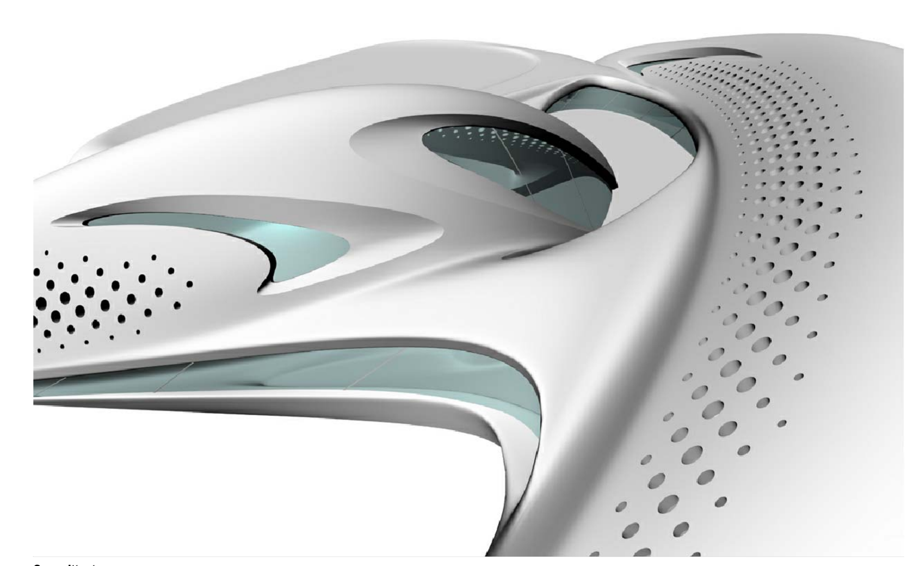

Committente
Jesolo 3000 s.r.l.
Via G.Galilei 4 - 39100 Bolzano

Architetto
ZAHA HADID LIMITED
10 Bowling Green Lane London EC1R 0BQ

Strutture
Favero & Milan Ingegneria SpA
Via Via Belvedere 8/10 - 30035 Mirano Venezia

Coordinamento costi
BC Building Consulting
Calata trinita' maggiore, 4 - 80134 Napoli

Impianti meccanici ed elettrici
Manens - Tifs srl
Via Campofiore, 21 - 37129 Verona

Urbanistica
PROTECO
Via Cesare Battisti, 39 - 30027 San Dona' di Piave Venezia

Consulenza Impianti meccanici ed elettrici
maxfordam
engineering design environment
42/43 Gloucester crescent london NW1 7PE

Fase Progettuale
PROGETTAZIONE DEFINITIVA

Oggetto
RICHIESTA PERMESSO DI COSTRUIRE

Titolo
**AREA EX CATTEL
PIANTA PIANO TERRA**

Numero di Progetto	Disegnato da / Approvato da	File	Commessa
1240	MA / PM	1240_D_A_100.dwg	1240

Rev	Data	Commenti	Data	Scala
			23/03/11	1:500
00	23/03/11	Richiesta Permesso di Costruire	Tavola n. 1240_D_A_100	