

COMUNE DI VENEZIA (VE) - LOC. MARGHERA

PROGETTO NUOVO ACCESSO AL
PARCHEGGIO DEL CENTRO COMMERCIALE
"NAVE DE VERO"

VIABILITA'


PLANIMETRIA NUOVO ACCESSO IN PROGETTO

5



| | | | |
|--|------------|-----------|--------------------------------------|
| COMMITTENTE: BLO IMMOBILIARE | | | Codice - |
| PROGETTO: Tecnostudio s.r.l. | | | SCALA 1:500 |
|  TECNOSTUDIO | | | REVISIONI |
| www.tecnostudiopadova.it info@tecnostudio-pd.it 35035 Mestrino PD via Aquileia, 56 tel 049 9000684 fax 049 | | | 0 02/07/19 9001859 30/03/17 |
| | | | 2 |
| | | | 3 |
| | | | 4 |
| | | | 5 |
| DISEGNATORE | VERIFICATO | APPROVATO | |
| J.D. | R.J. | D.Z. | 6 |

SISTEMA DI GESTIONE QUALITÀ
UNI EN ISO 9001:2008
CERTIFICATO n° 12382 CISQ/
CERTQUALITY,
n° 4911 IONet

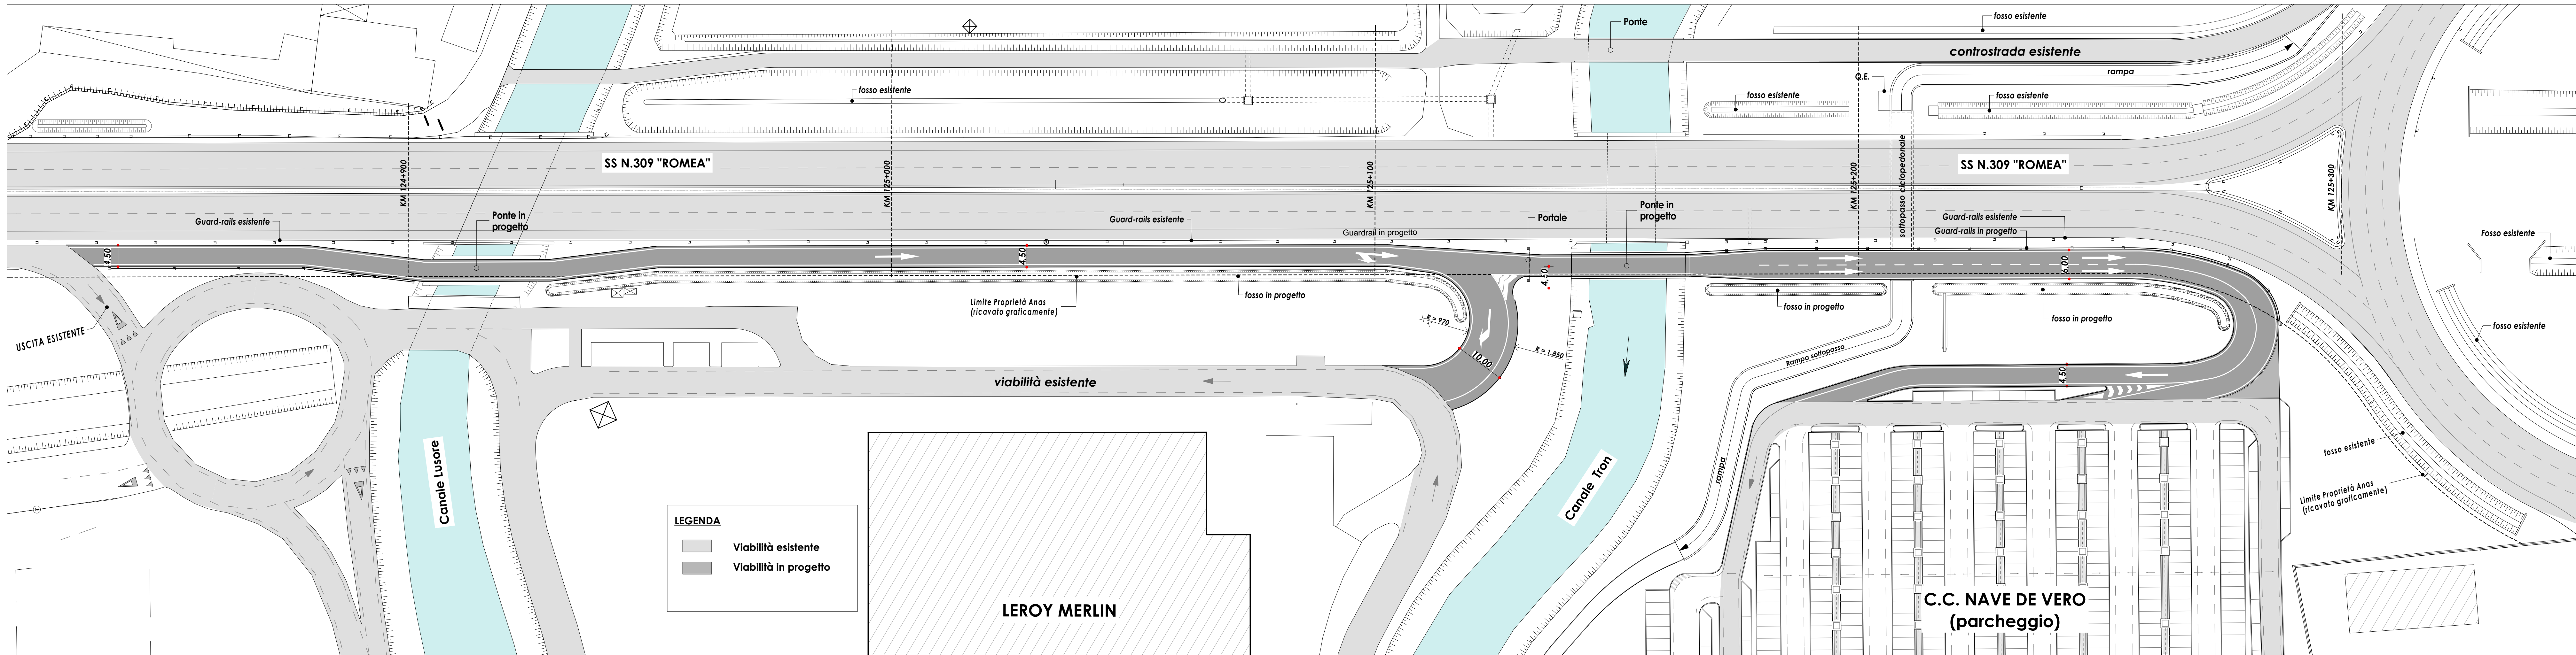

PLANIMETRIA PROGETTO SCALA 1:500