CITTA' METROPOLITANA DI VENEZIA

REGIONE DEL VENETO

COMUNE DI MIRANO

CENTRO PLASTICA S.R.L.
STABILIMENTO DI MIRANO

Modifiche progettuali finalizzate all'ottimizzazione della produzione e della qualità del prodotto

VALUTAZIONE PRELIMINARE ai sensi dell'art. 6, comma 9 del D.lgs. 152/2006
ALLEGATO 3 - Tavola 16
Planimetria emissioni in atmosfera

Proponente	Progettista	Consulente tecnico
CENTRO PLASTICA *CENTRO PLASTICA S.R.L.* *Via Galileo Galilei n.10* *30035 Mirano (VE)*	SERIOPLAST *SERIOPLAST GLOBAL SERVICES S.P.A.* *Via Spirano, 528* *24059 Urgnano (BG)*	eambiente *c/o Parco Scientifico Tecnologico VEGA* *via delle Industrie, 5* *30175 Marghera (VE)* *Tel.: +39 041 5093820* *www.eambientegroup.com*

Rev.	Data	Scala	Oggetto	File
02	16.04.2021	1:500	Revisione	All_3-Tav_16b-Plan_emiss_rev_02.pdf

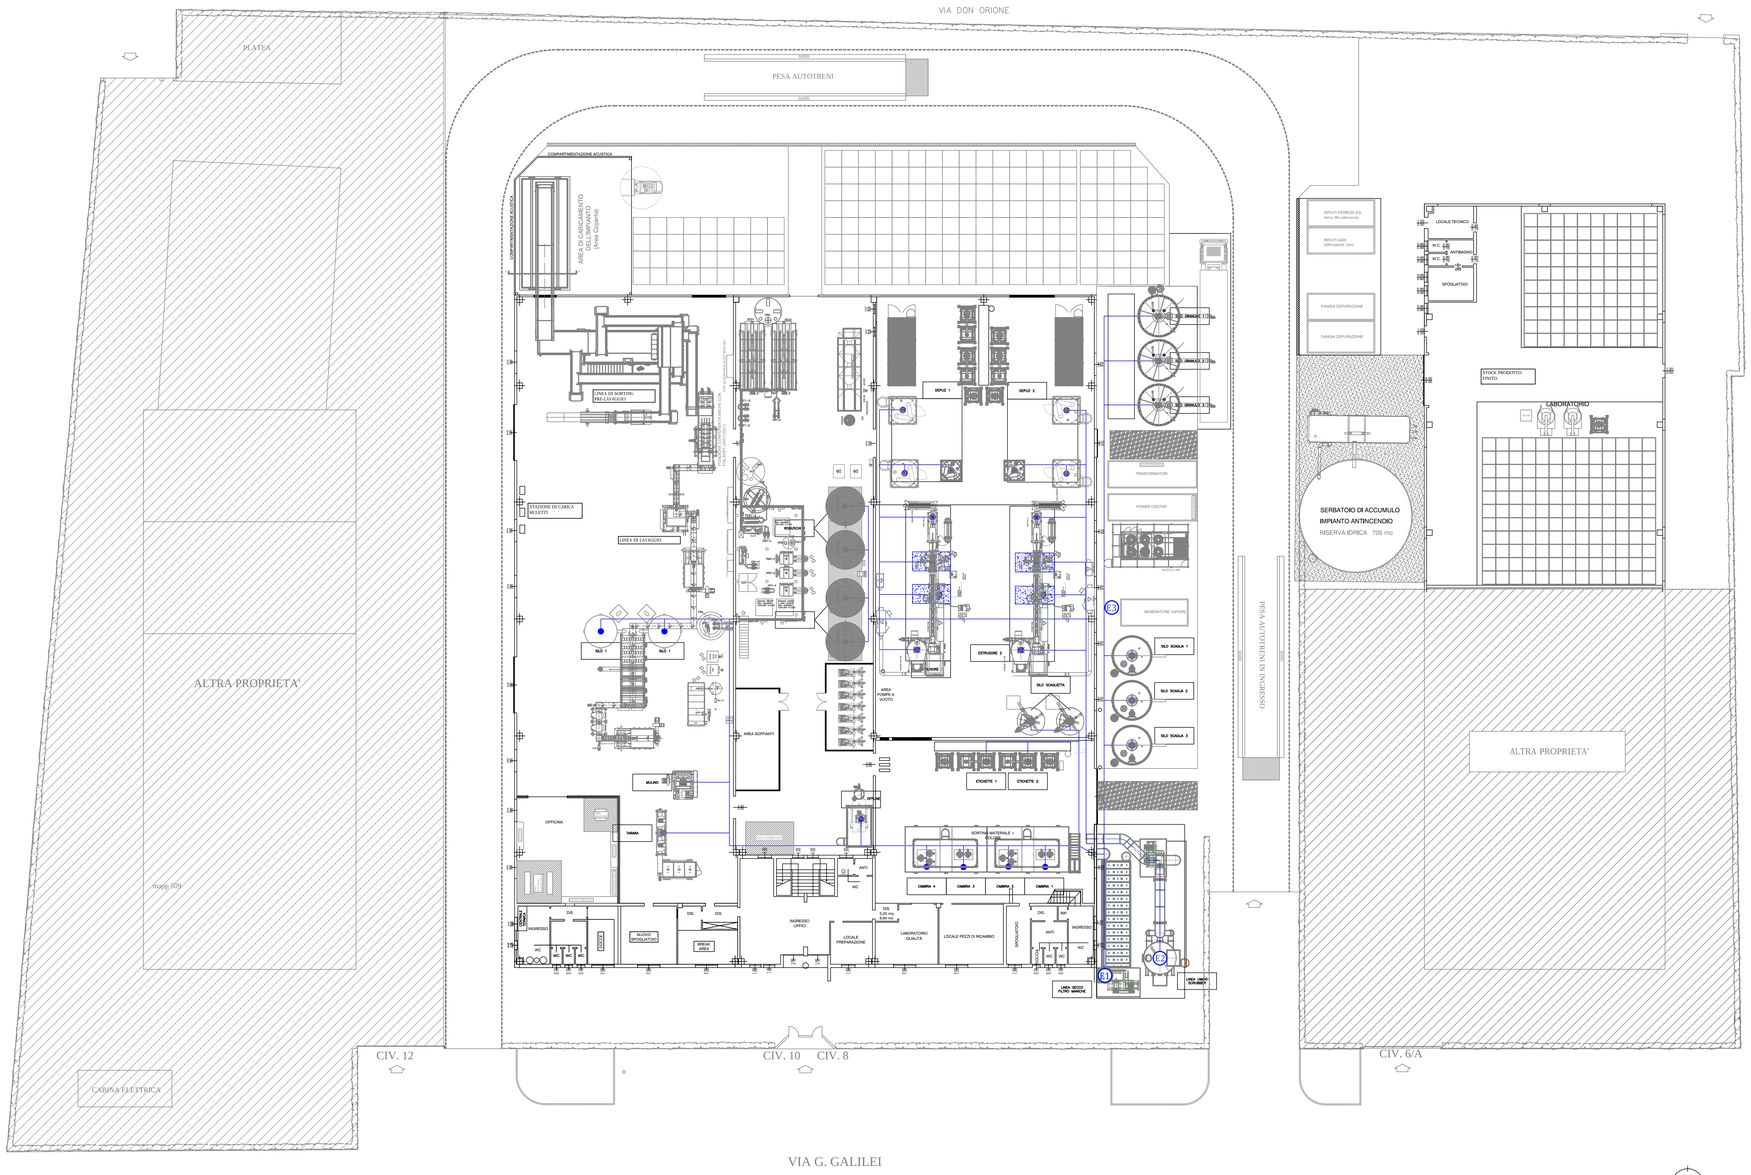

LEGENDA

- LINEA EMISSIONI
- ASPIRAZIONE DIRETTA
- CAPPA ASPIRANTE
- LINEE ASPIRAZIONE / CONDOTTI
- E1 PUNTI EMISSIVI

Riproduzione cartacea del documento informatico sottoscritto digitalmente da
CHIELLINO GABRIELLA il 23/04/2021 15:37:48 ai sensi dell'art. 20 e 23 del D.lgs 82/2005
PROTOCOLLO GENERALE: 2021 / 20576 del 26/04/2021