TAVOLA
2.1

SCALA
VARIE

DATA
MARZO 2015

DITTA

sede Legale: Via Scrovegni, 1 - Padova
C.F. 00314500273 - P. IVA 01782190282

OGGETTO
Pratica di VIA ai sensi dell'art 22 c. 1 lett. a) LRV 50/11

RIFERIMENTI CATASTALI
Comune di Mira, Sezione Unica.
Foglio 40, mappale 60

TAVOLA
PROGETTO

Planoaltimetrica	1/500
calcolo superficie fondiaria	1/800
calcolo volume	1/800
calcolo superficie coperta	1/800
calcolo superficie a parcheggio	1/800
calcolo SLP	1/800

PROGETTISTA

Arch. Jacopo Carraro
Codice Fiscale CRR JCP 71C09 L736T
Ordine degli Architetti di Venezia n 2977

IAIO ARCHITETTI ASSOCIATI
HOEKLIJN_ARCHITETTURA_URBANISTICA
Via Nazionale 242 Mira 30034 (Venezia)
tel/fax 041 420600 C.F./P. Iva 04019350275
studiohklijnassociati@ studiohklijnpec.it/studioiaio@

PLANIMETRIA GENERALE 1/1000

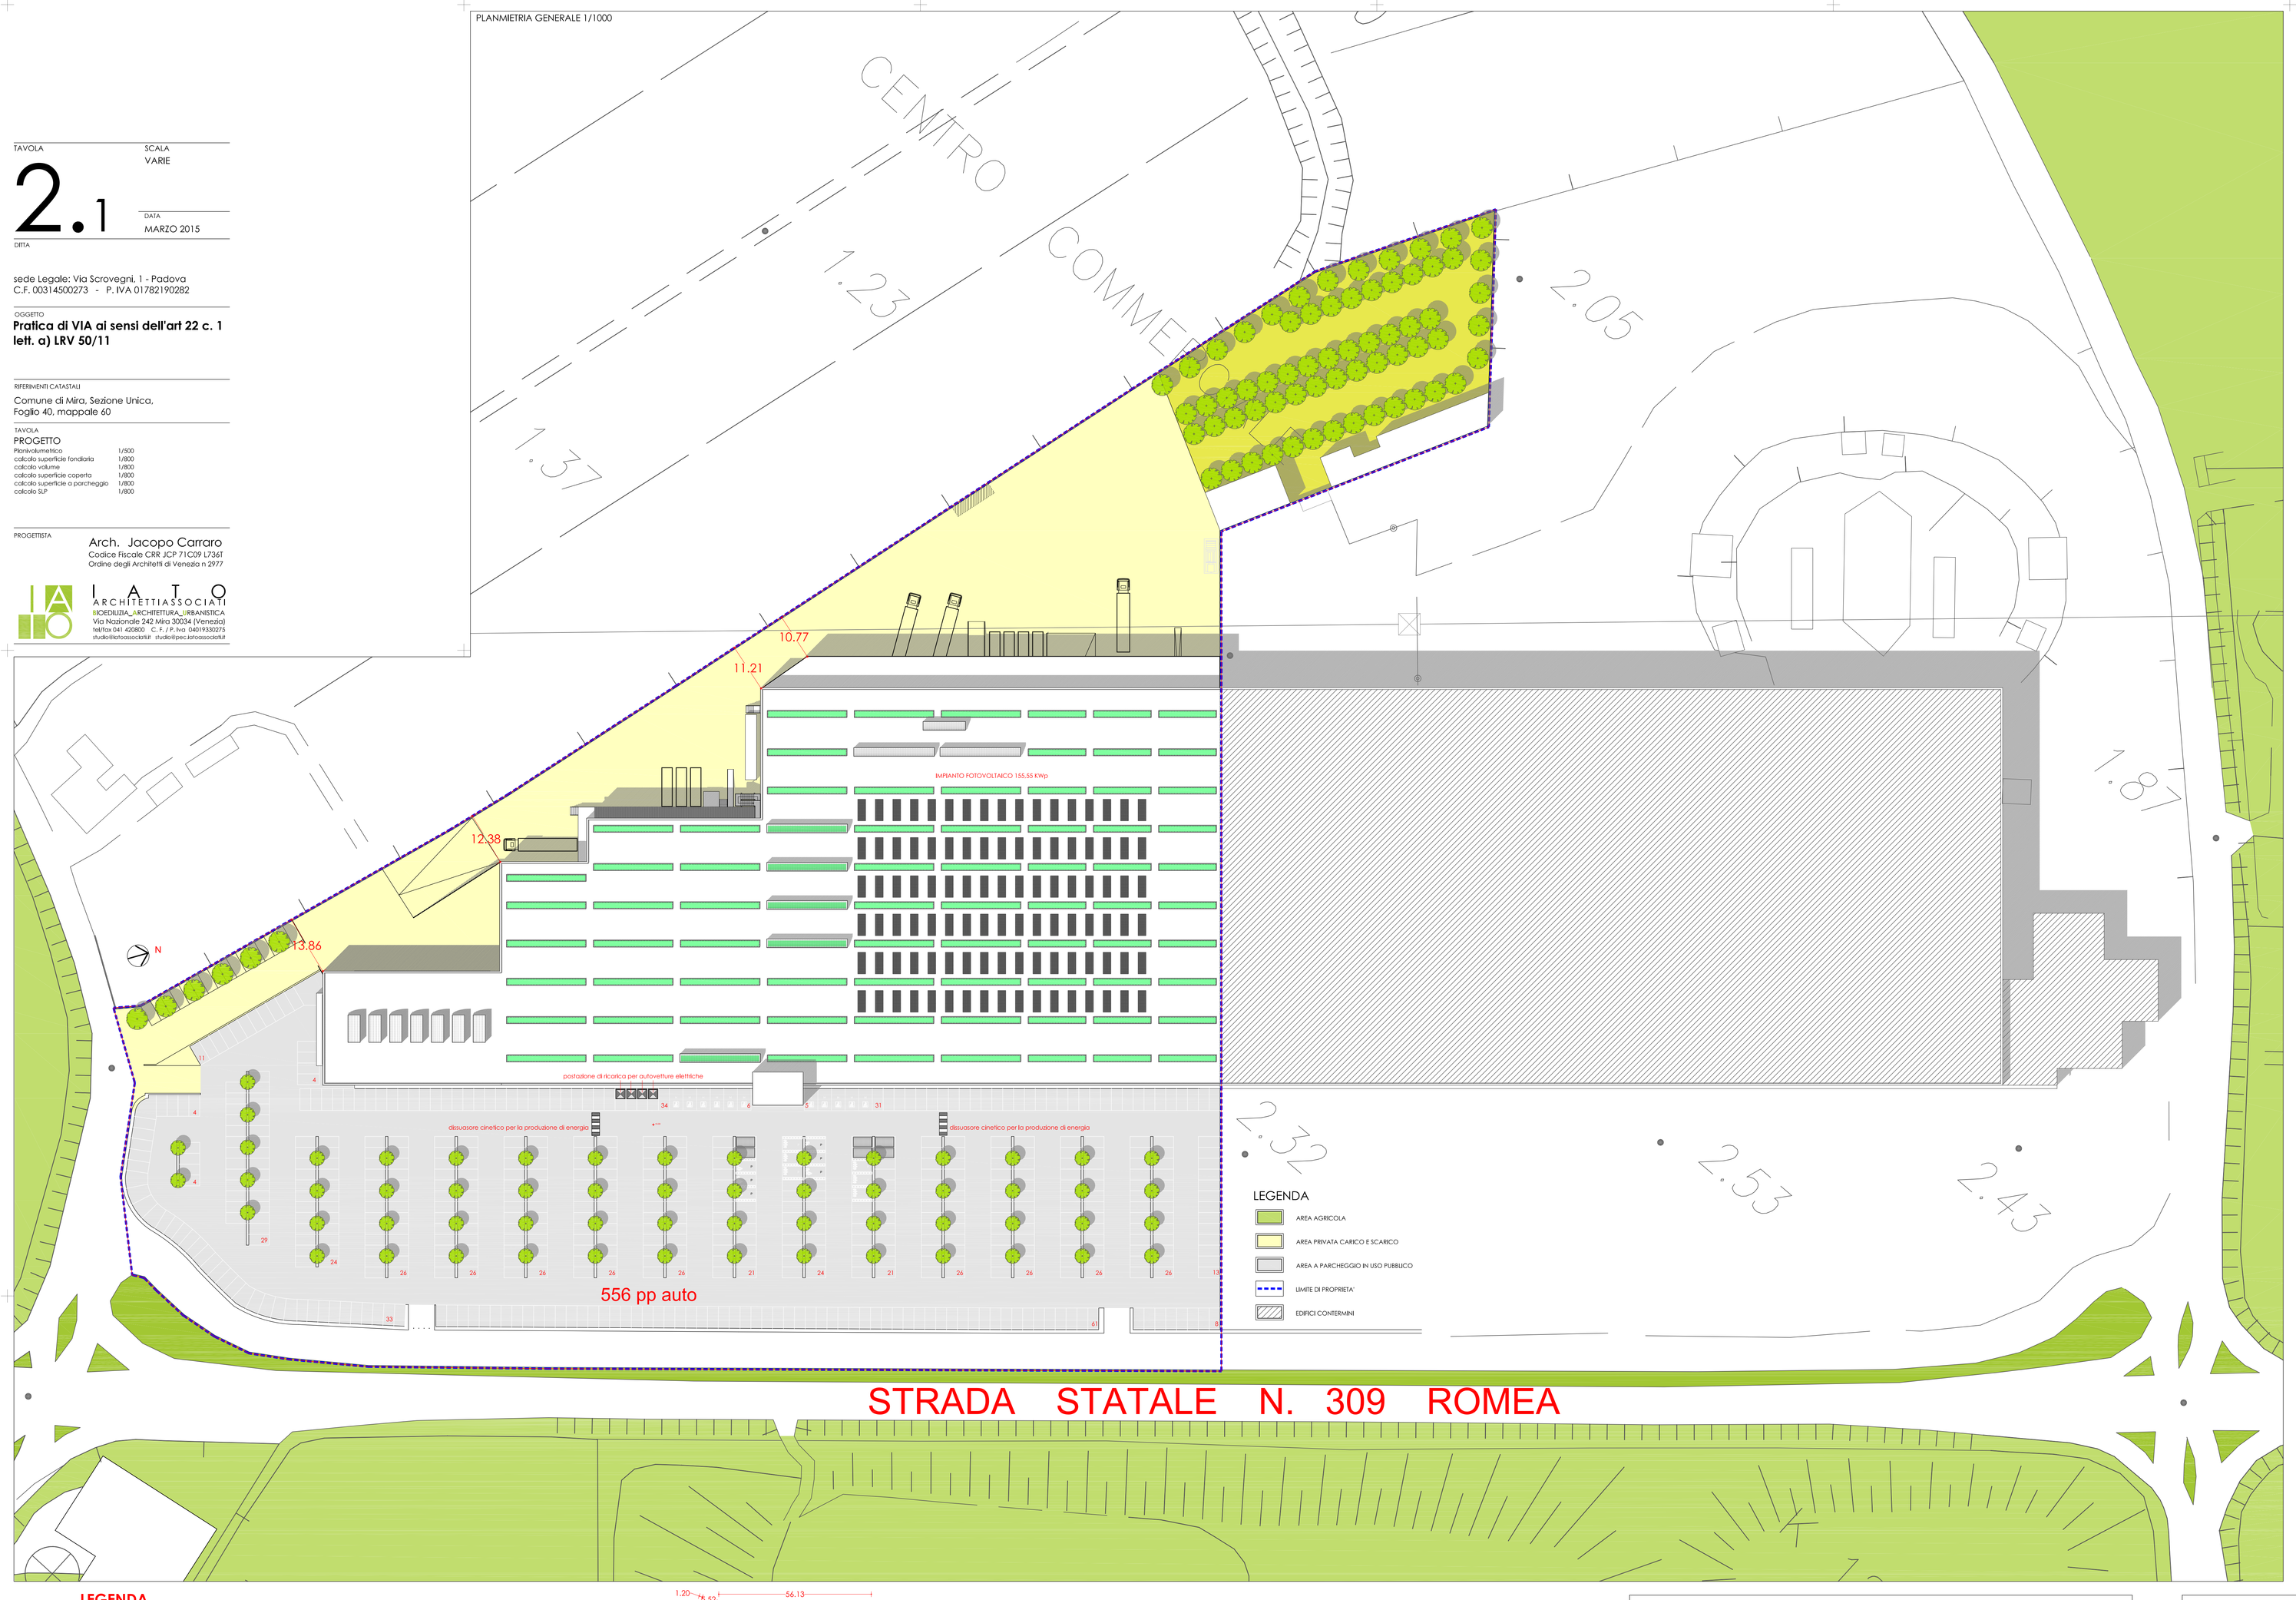

LEGENDA
- AREA AGRICOLA
- AREA PRIVATA CARICO E SCARICO
- AREA A PARCHEGGIO IN USO PUBBLICO
- LIMITE DI PROPRIETA'
- EDIFICI CONTERMINI

SUPERFICIE COPERTA 14.505,42 mq => 14.505 mq

SUPERFICIE LIBERA = SUP. FOND. (tav. 1.1) - SUP. COP.
=> 35.621 - 14.505 = 21.116 mq

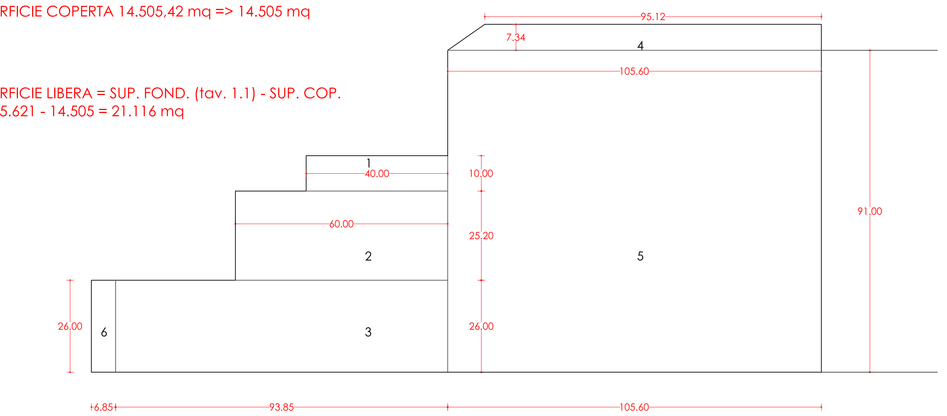

SUPERFICIE COPERTA

1	40,00	x 10,00 =	400,00
2	60,00	x 25,20 =	1.512,00
3	93,85	x 26,00 =	2.440,10
4	(105,60 +95,12)/2	x 7,34 =	367,62
5	105,60	x 91,00 =	9.609,60
6	26,00	x 6,85 =	178,10
			14.507,42

VOLUME DI PROGETTO

1 + 2 + 3 + 5+ 6 = 14.080,07 x 7,5 = 105.600,53 mc
4 = 3.534,47 x 4,4 = 15.551,67 mc
121.152,20 mc

SUPERFICIE PARCHEGGIO EX LEGE 50/12 13.949,53 mq = 13.950
=> 13.950 - 155 = 13.795 mq > 13.178 mq (vedi TAB3) **VERIFICATO**

AREE DA ESCLUDERE DA COMPUTO

A	5,00	x 11,00 =	55,00
B	5,00	x 10,00 =	50,00
C	5,00	x 10,00 =	50,00
			155,00

1	27,50	x 5,00	=	137,50
2	28,09+4,30	x 13,79 / 2	=	223,33
3	6,76+4,61	x 28,09 / 2	=	159,69
4	0,79	x 12,00 / 2	=	4,74
5	22,29	x 33,49 / 2	=	373,25
6	33,49	x 15,30 / 2	=	256,20
7	16,50	x 12,12 / 2	=	99,99
8	12,00	x 3,60 / 2	=	21,60
9	3,70²	x 3,14 x 307360°	=	7,88
10	15,62	x 3,53 / 2	=	27,57
11	16,50	x 12,08 / 2	=	99,66
12	13,81²	x 3,14 x 327360°	=	94,82
13	21,03	x 9,29 / 2	=	97,68*
13'	41,09²	x 3,14 x 327360°	=	303,49*
13"	21,03	x 9,29 / 2	=	292,77*
14	27,14	x 19,16 / 2	=	260,00
15	27,14	x 11,53 / 2	=	156,46
16	27,24²	x 3,14 x 337360°	=	207,11
				2216,76

a riportare				2216,76
17	36,61	x 14,08 / 2	=	257,73
18	26,94	x 24,89 / 2	=	335,27
19	50,49	x 24,72 / 2	=	624,06
20	24,89	x 4,87 / 2	=	60,61
21	50,49	x 6,93	=	349,90
22	91,87	x 40,09 / 2	=	1841,53
23	73,07	x 4,99 / 2	=	182,31
24	91,87	x 44,38 / 2	=	2038,60
25	50,20	x 11,65 / 2	=	548,83
26	68,15	x 4,74 / 2	=	161,52
27	68,15	x 4,99 / 2	=	170,03
28	75,90	x 51,24	=	3889,12
29	22,00	x 56,24	=	1237,28
				13949,53

***per calcolo l'areola 13 (con un lato concavo):**
13 - (13' -13")=
dove **13** è un triangolo, **13'** è una spicchio di cerchio e **13"** è il triangolo impostato nello stesso spicchio con terzo lato impostato sulla corda.

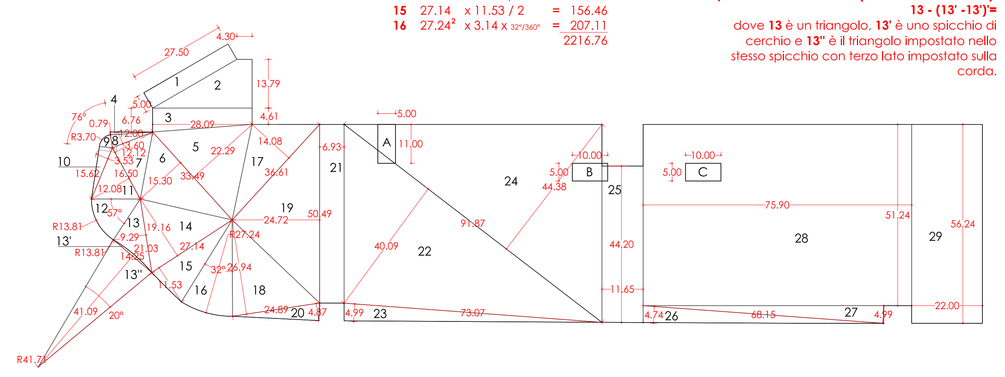

SUPERFICIE PARCHEGGIO art. 21 NTA Comune di Mira16.478,46 mq => 16.478 mq
=> 16.478 - 13.795 = 2.683 mq >> 648 mq (vedi TAB 3) **VERIFICATO**

1	43,54	x 1,71 / 2	=	37,23
2	24,80	x 38,80 / 2	=	481,12
3	7,12	x 2,54 / 2	=	9,04
4	41,13	x 6,95 / 2	=	142,93
5	41,13	x 4,35 / 2	=	89,46
6	4,52²	x 3,14 x 307360°	=	11,66
7	40,23	x 5,38 / 2	=	108,22
8	30,06	x 12,57 / 2	=	188,93
9	51,70	x 1,72 / 2	=	44,46
10	60,39	x 18,18 / 2	=	548,95
11	21,78	x 2,38 / 2	=	25,92
12	60,39	x 4,33 / 2	=	130,74
13	21,78	x 9,09 / 2	=	281,43
14	60,39	x 7,40 / 2	=	229,10
15	61,92	x 8,66 / 2	=	272,23
16	61,92	x 9,24 / 2	=	293,00
17	63,42	x 17,70 / 2	=	561,27
18	76,73	x 43,56 / 2	=	1671,18
19	76,73	x 35,09 / 2	=	1346,23
20	167,64	x 59,96 / 2	=	5025,85
21	167,64	x 60,49 / 2	=	4979,54
				16478,46

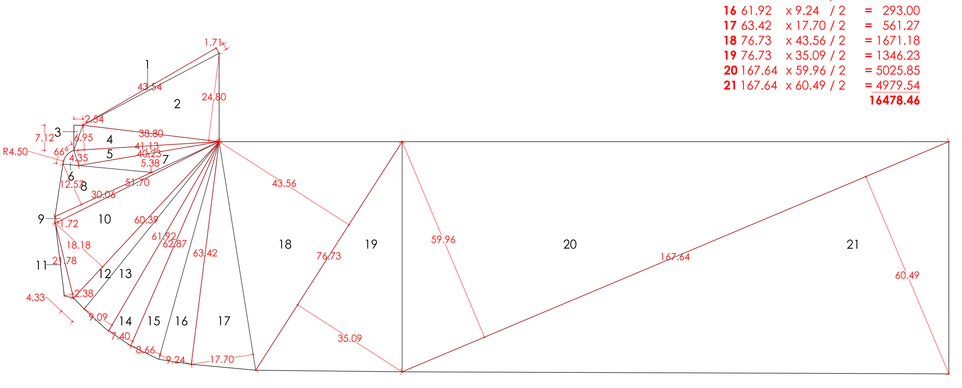

LEGENDA

- **COMMERCIALE -** GRANDI STRUTTURE DI VENDITA
- **RISTORAZIONE -** NON CONTIGENTATO, ATTIVITA' LUDICHE E RICETTIVE, ATTIVITA' ARTIGIANALI, UFFICI
- **SUPERFICI IN USO PUBBLICIO**
- **LOCALI TECNICI - VIE DI FUGA**
- **LOCALI TECNICI - PORTICO**

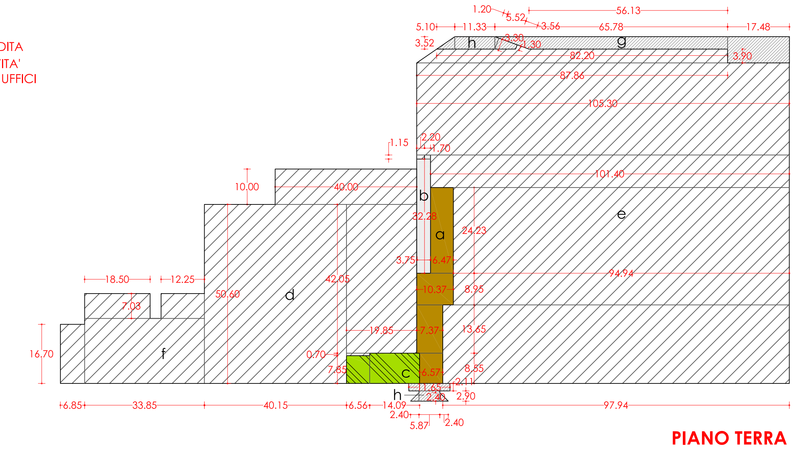

PIANO TERRA

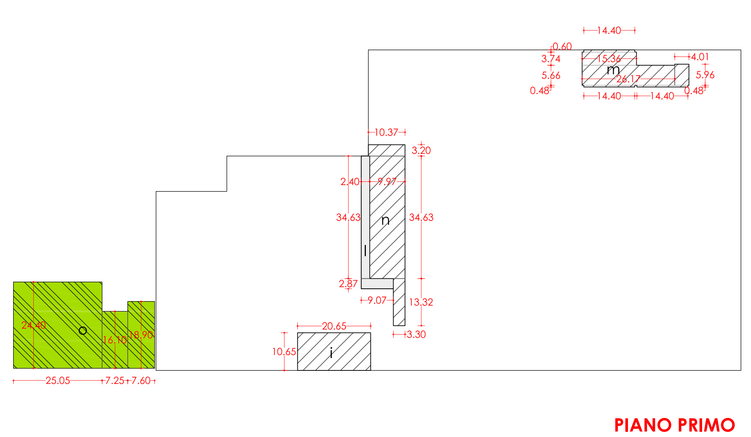

PIANO PRIMO

CONTEGGIO DELLA S.L.P. — TAB 1

		USO COMUNE	UNITA' COMMERCIALI	RISTORAZIONE	VIE DI FUGA	LOCALI TECNICI & PORTICI
PIANO TERRA	+	4,47 x 34,22 = 152,77 7,37 x 13,65 = 99,81 13,65 x 7,37 = 100,60 8,57 x 8,55 = 56,17	10,00 x 40,00 = 400,00 19,85 x 42,05 = 834,69 40,15 x 50,60 = 2.031,59 6,56 x 0,70 = 4,59	7,85 x 6,56 = 51,50 8,55 x 14,09 = 120,47	1,70 x 1,13 = 1,96 3,75 x 32,28 = 121,05	2,00 x 11,33 = 22,66 11,33 x 19,00 = 215,27 33,30 x 1,30/2 = 21,65 3,52 x 5,10 / 2 = 8,97
	=	**406,35**	**3.270,87**	**171,97**	**123,01**	**404,07**
	-	(87,86+ 82,20)/2 x 3,10 = 263,19 26,03 x 105,30 = 2.740,96 1,15 x 2,20 = 2,53 9,20 x 101,40 = 932,88 94,94 x 33,18 = 3.150,11 22,20 x 97,94 = 2.174,22 = 9.263,89 16,70 x 40,70 = 679,69 18,50 x 8,70 = 160,95 12,25 x 8,90 = 106,58 3,10 x 1,68 = 5,21			11,65 x 2,11 = 24,58 5,87 x 2,90 = 17,02 2,40 x 5,00 = 12,00 2,40 x 2,40 / 2 = 2,88
	=		**932,42**			**56,48**
	=	**406,35**	**14.256,44**	**171,97**	**232,15**	**451,43**
PIANO PRIMO	+	10,59 x 5,52 = 58,46 3,20 x 10,37 = 33,18 9,97 x 34,43 = 345,26 3,30 x 13,32 = 43,96			2,40 x 34,43 = 83,11 2,87 x 9,07 = 26,03	**109,14**
	=		**422,40**			
	-	20,65 x 10,65 = 219,92				
	=		**219,92**			
TOTALI		**406,35**	**14.256,44**	**171,97**	**232,15**	**451,43**

TOTALE SUPERFICIE LORDA DI PAVIMENTO (MQ) 15.066,91*

* Nel calcolo della SLP vengono conteggiate le vie di fuga e quelle in uso pubblico ma non i locali tecnici e i portici

CALCOLO DELLE SLP PER UNITA' — TAB 2

UNITA'	LETTERE a	b	c	d	e	f	g	h	i	l	m	n	TOTALE
UNITA' 1 FOOD & NO FOOD											69,46	432,40	9.813,23 + **9.813**
UNITA' 2 NO FOOD				3.270,87					219,92				3.490,79 = **3.491**
UNITA' 3 NO FOOD						192,40							192,40 = **192**
BAR & RISTORAZIONE			171,97										171,97 = **172**
VIE DI FUGA		123,01								109,14			232,15 = **232**
SPAZIO COMUNE	404,85												404,85 = **406**
LOCALI TECNICI & PORTICO					404,07	47,36							451,43 = **451**

SUPERFICI A STANDARD EX LEGE 50/12 E ART. 12.1.1 NTA — TAB 3

SETTORE COMMERCIALE	UNITA'	DATI PROGETTUALI SV mq	DATI PROGETTUALI SLP mq	NTA (10 SLP = 7 SV) SV mq	LR 50/12 (10 SLP = 6 SV) SV mq	(10 SLP = 4 SV) SV mq	(10 SLP = 3 SV) SV mq	(10 SLP = 2 SV) SV mq	SUP. LIBERA art. 8 p.to	SUP. A PARCHEGGIO (1 A 25 MQ SLP)
ALIMENTARE	1	4.300	7.740	5.711	**7.740**	**7.740**				19.750 = **7.740**
NON ALIMENTARE	1	1.800	2.229	1.650			**1.800**	1.658	—	— = **1.800**
NON ALIMENTARE	2	2.750	3.491	2.793			2.750	**2.793**	—	— = **2.793**
NON ALIMENTARE	3	800	900	762			**800**	762	—	— = **800**
BAR & RISTORAZIONE		—	172	**127**	—	—	—	—	—	— —
VIE DI FUGA		—	232	**186**	—	—	—	—	—	— —
SPAZIO COMUNE		—	404	**325**	—	—	—	—	—	— —
LOCALI TECNICI E PORTICO		—	451	—	—	—	—	—	—	— —
TOTALE		**9.700**	**15.863**	**11.554**						**19.750 15.183**

SUPERFICIE A PARCHEGGIO MINIMA DA GARANTIRE = 13.183 mq

* Le superficie a parcheggio è pertinenziale maggiore tra le superficie prevista dalla 50/12 - fu maggiore tra (1), (2), (3) e (4)
(1) SLP (2) 1 mq/mq della NTA del comune di Mira prevede una standard pari a 0,8 mq/mq di S.L.P. (3) completamento parcheggio dalla 50/12
** Superficie libera ad uso pubblico

CALCOLO AREA A VERDE EXTRA AMBITO

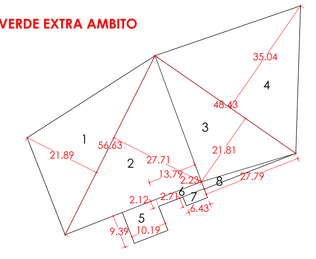

1	56,63	x 21,89 / 2	=	619,81
2	56,63	x 27,71 / 2	=	784,61
3	48,43	x 21,81 / 2	=	528,13
4	48,43	x 35,04 / 2	=	848,49
5	9,39	x 10,19	=	95,68
6	2,12	x 13,79	=	29,23
7	2,71	x 6,43	=	17,43
8	27,79	x 2,23 / 2	=	30,99
				2954,37