


Accesso area San Marco Petroli

TUBO - CAMICIA OMV
 TUBO READ 016

LINEA FERROVIARIA COMMERCIALE

FOSSATURA
 CONSORTILE

V I A D E L L' E L E T T R O N I C A

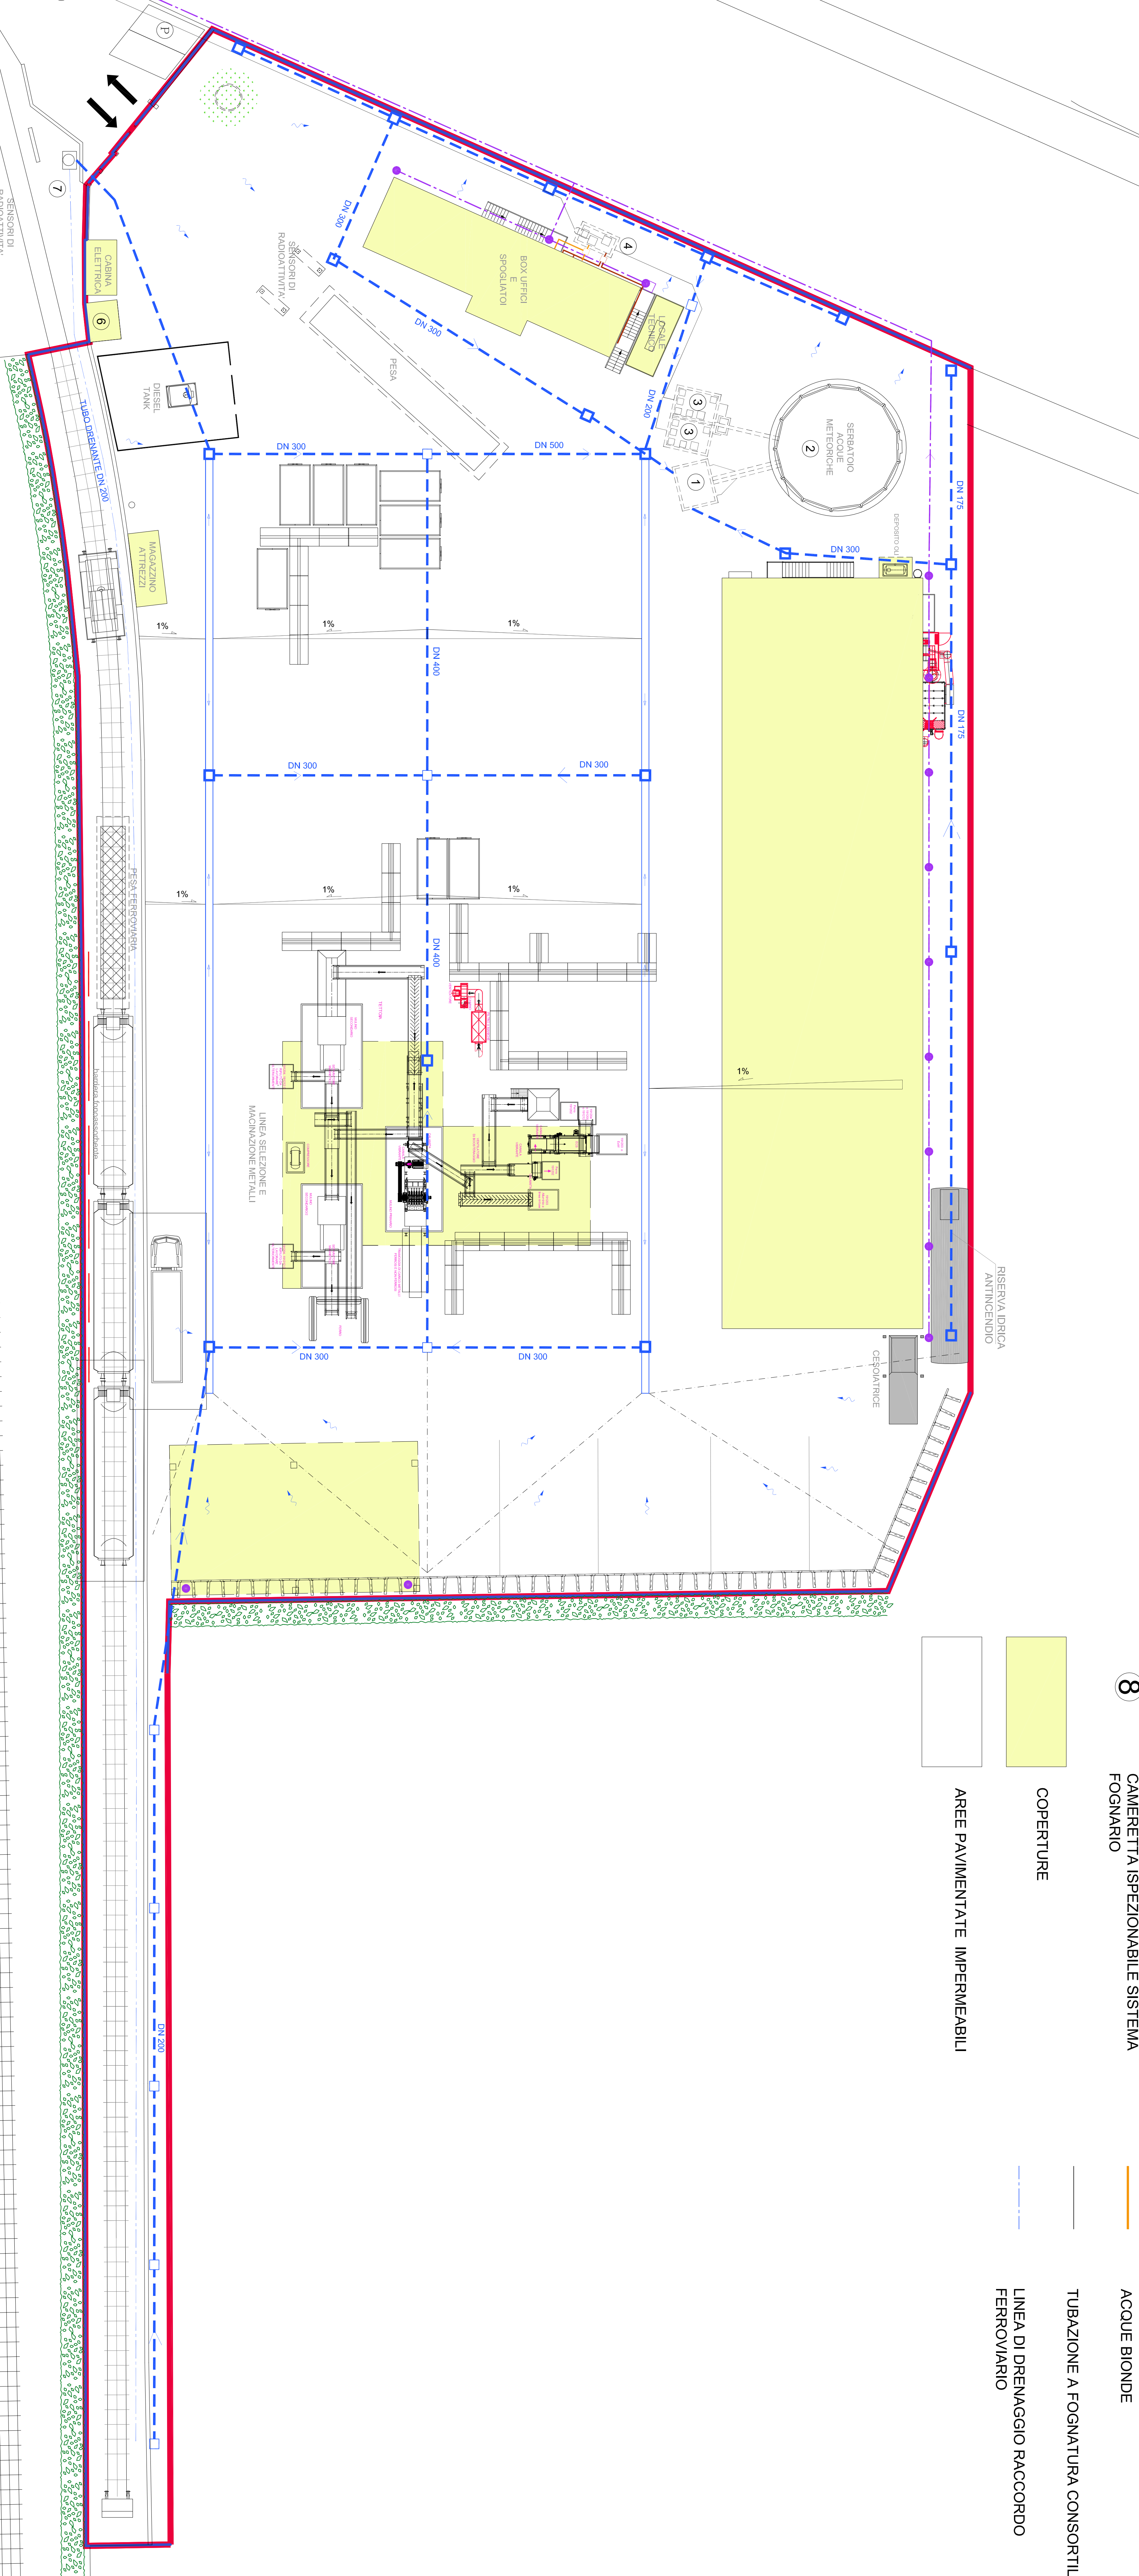

LEGENDA

- | | | | |
|---|---|--|---|
| 1 | STAZIONE DI SOLLEVAMENTO | | CADITOIA IN GHISA |
| 2 | SERBATOIO DI STOCCAGGIO ACQUE DI PRIMA E SECONDA PIOGGIA (530 m³) | | POZZETTO |
| 3 | DISOLEATORE | | PIUVIALE |
| 4 | STAZIONE DI RILANCIO A FOGNATURA | | ACQUE METEORICHE PLUVIALI |
| 5 | POZZETTO ISPEZIONABILE | | ACQUE DI DILAVAMENTO PIAZZALI |
| 6 | CABINA ENEL | | ACQUE NERE |
| 7 | POZZETTO DI RILANCIO | | ACQUE BIONDE |
| 8 | CAMERETTA ISPEZIONABILE E SISTEMA FOGNARIO | | TUBAZIONE A FOGNATURA CONSORTILE |
| | COPERTURE | | LINEA DI DRENAGGIO RACCORDO FERROVIARIO |
| | AREE PAVIMENTATE IMPERMEABILI | | |