




PIANI COMMERCIALI: SOPPALCO DEL PIANO 6°

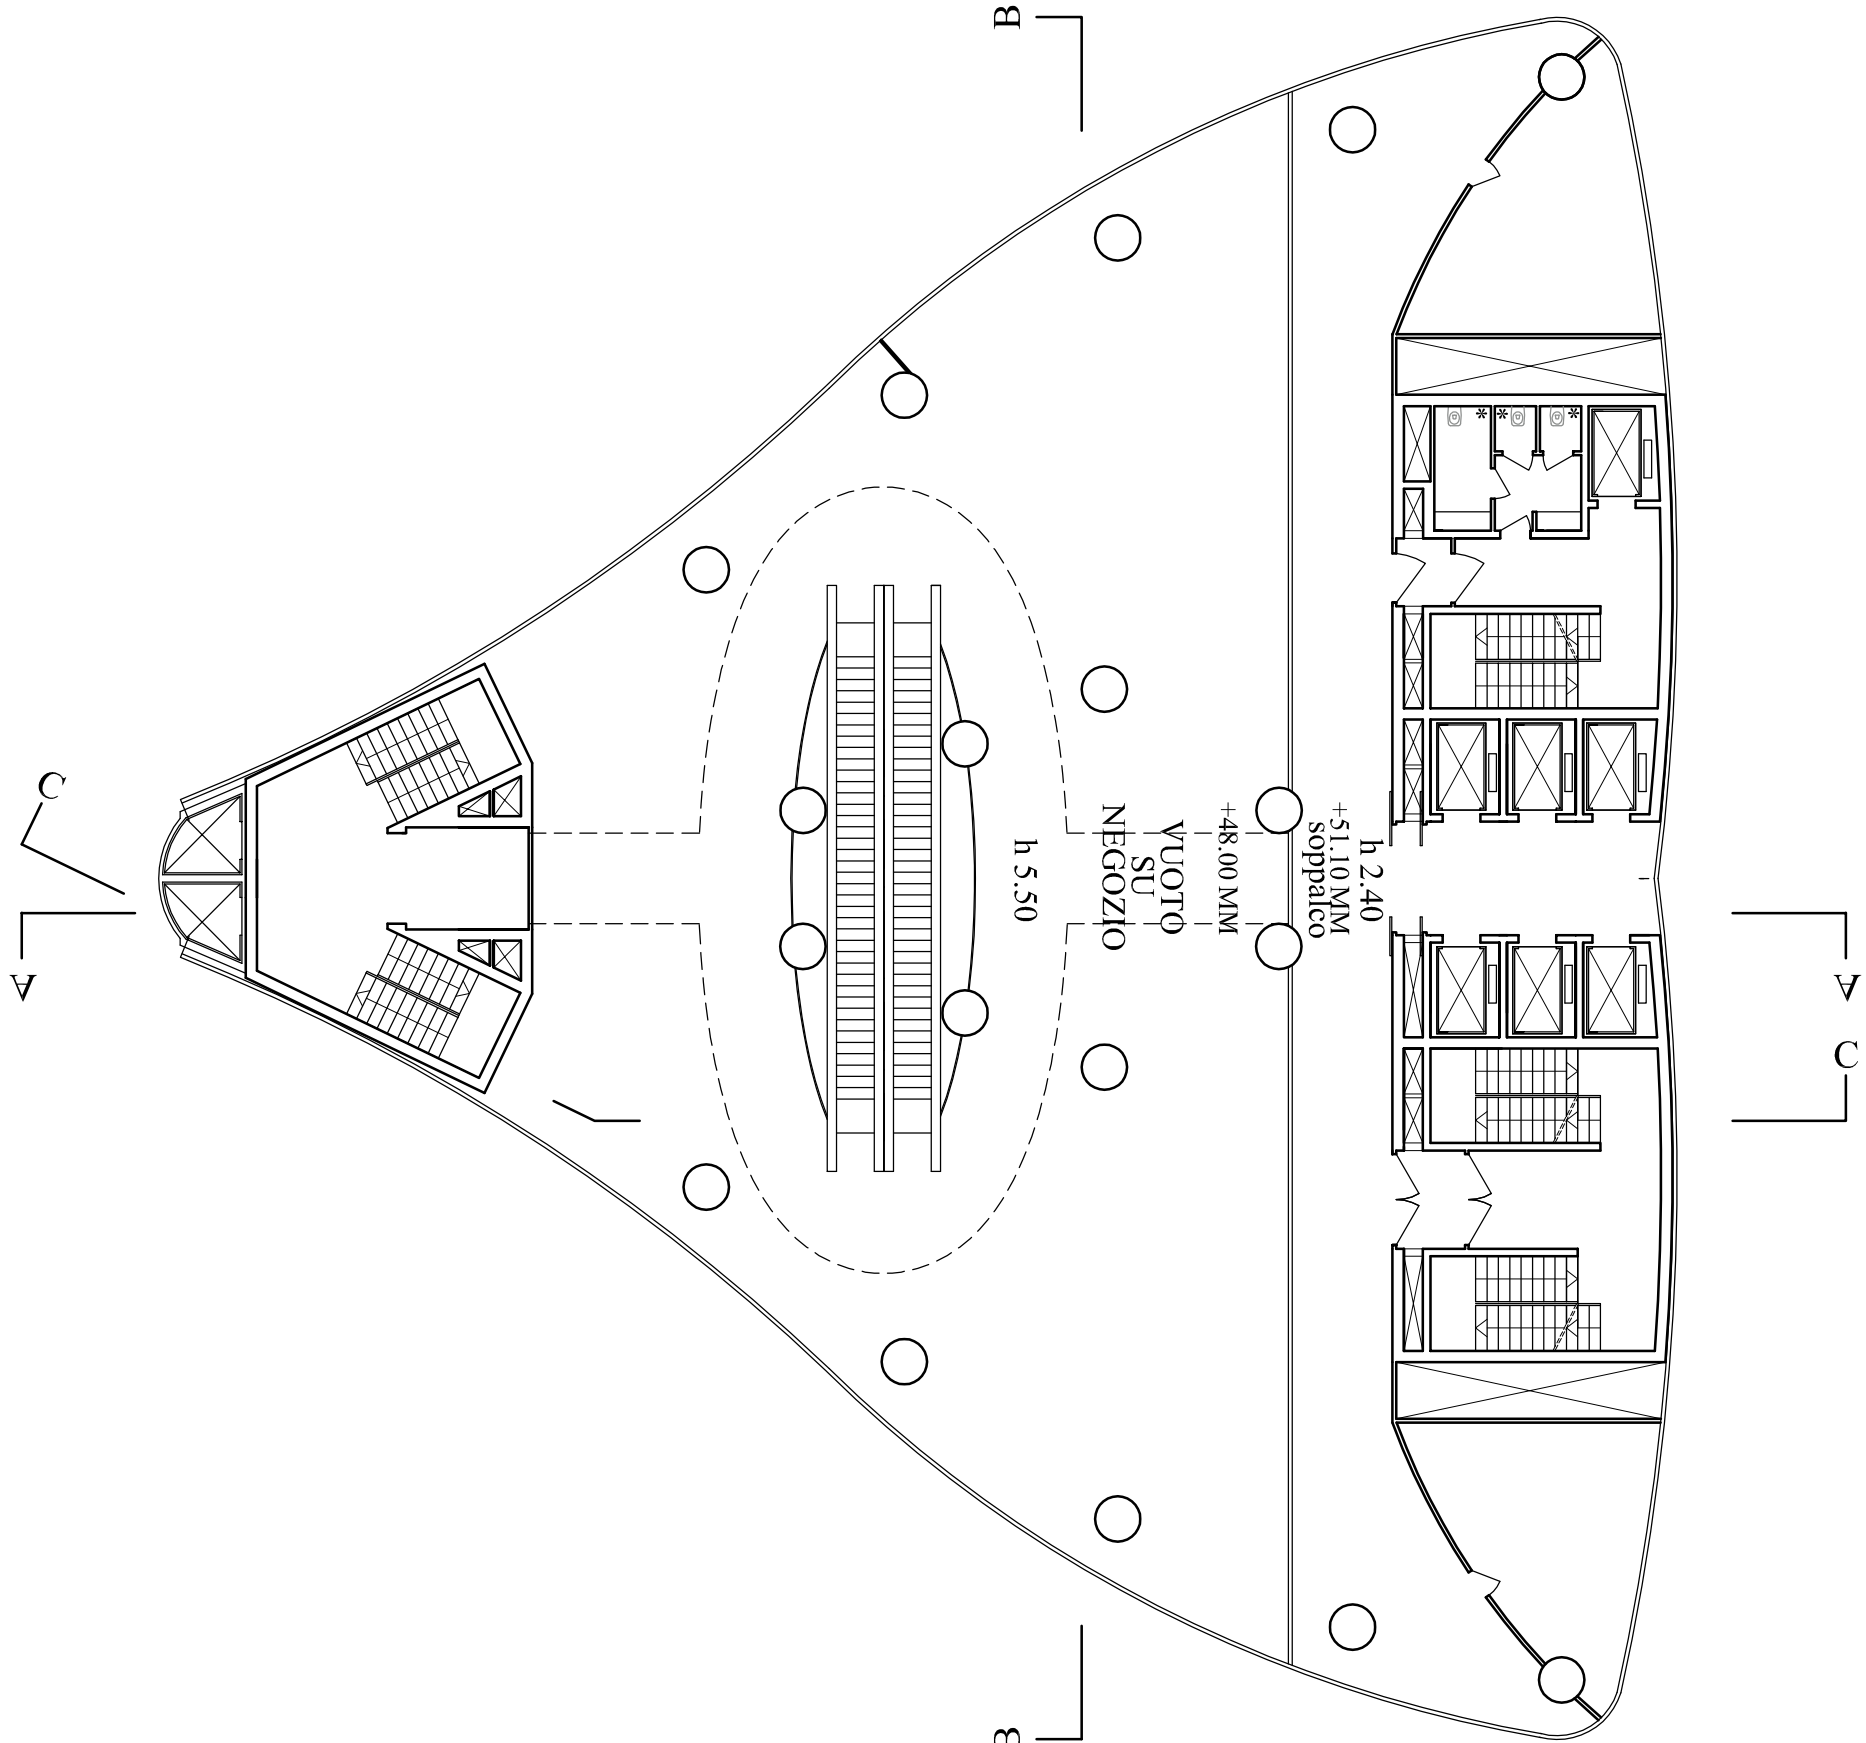


PIANI COMMERCIALI: SOPPALCO DEL PIANO 7°

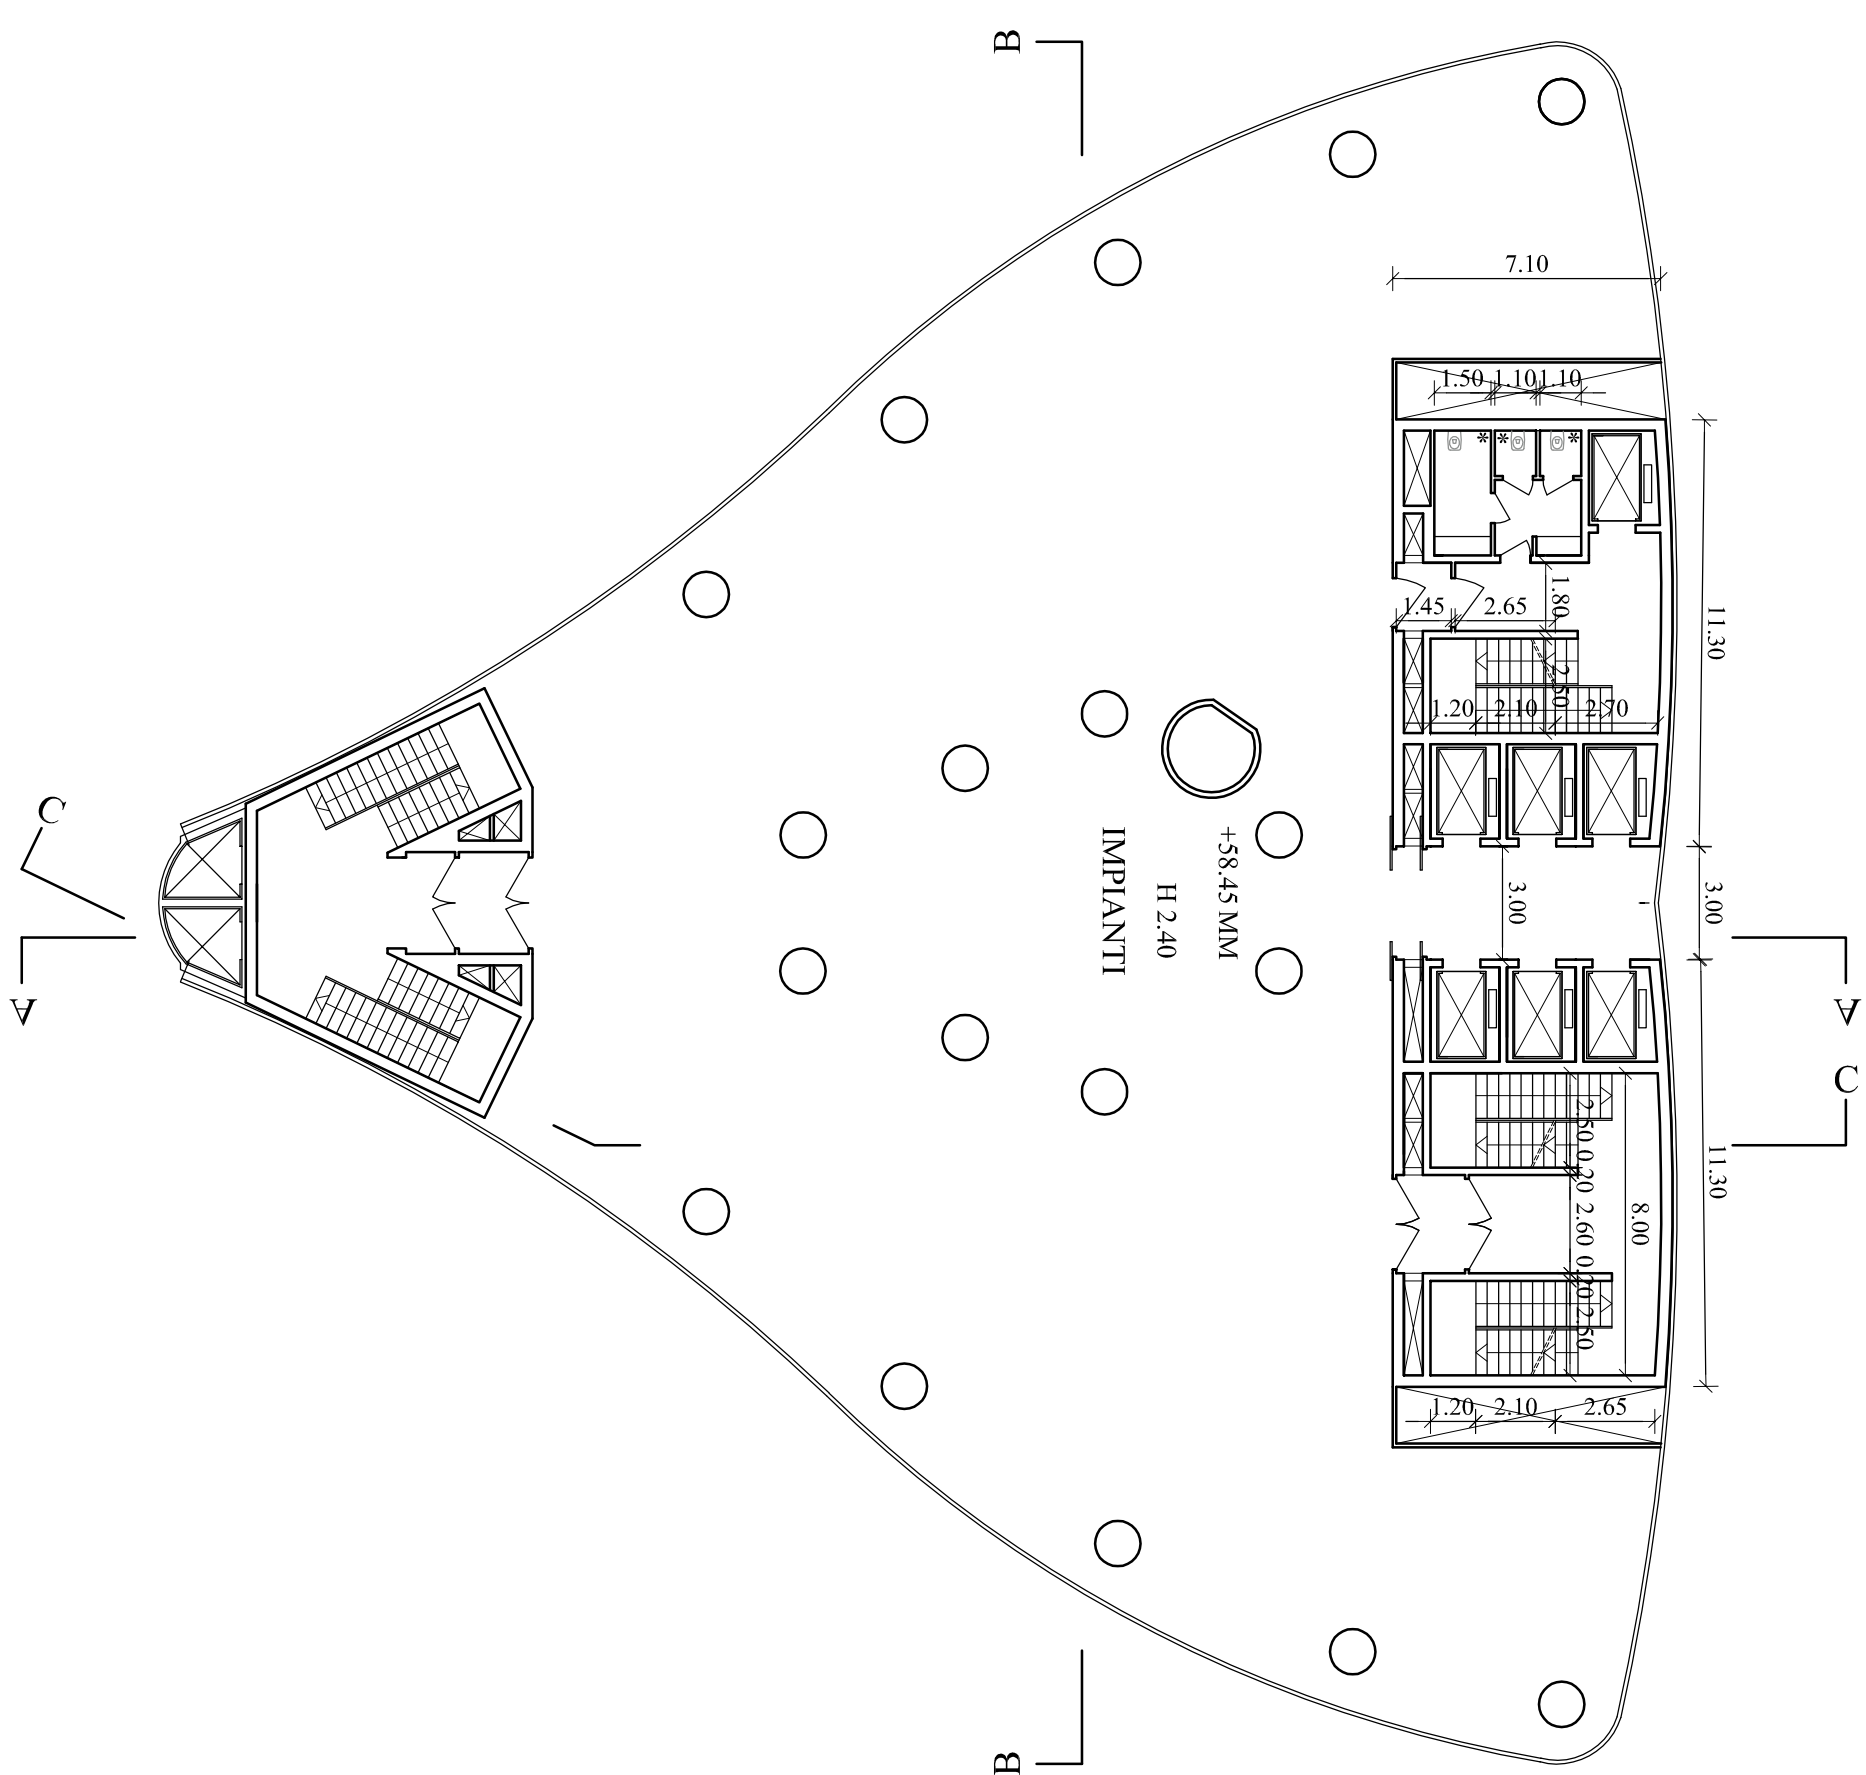


PIANI COMMERCIALI: PIANO IMPIANTI INTERMEDIO PIANO 9°

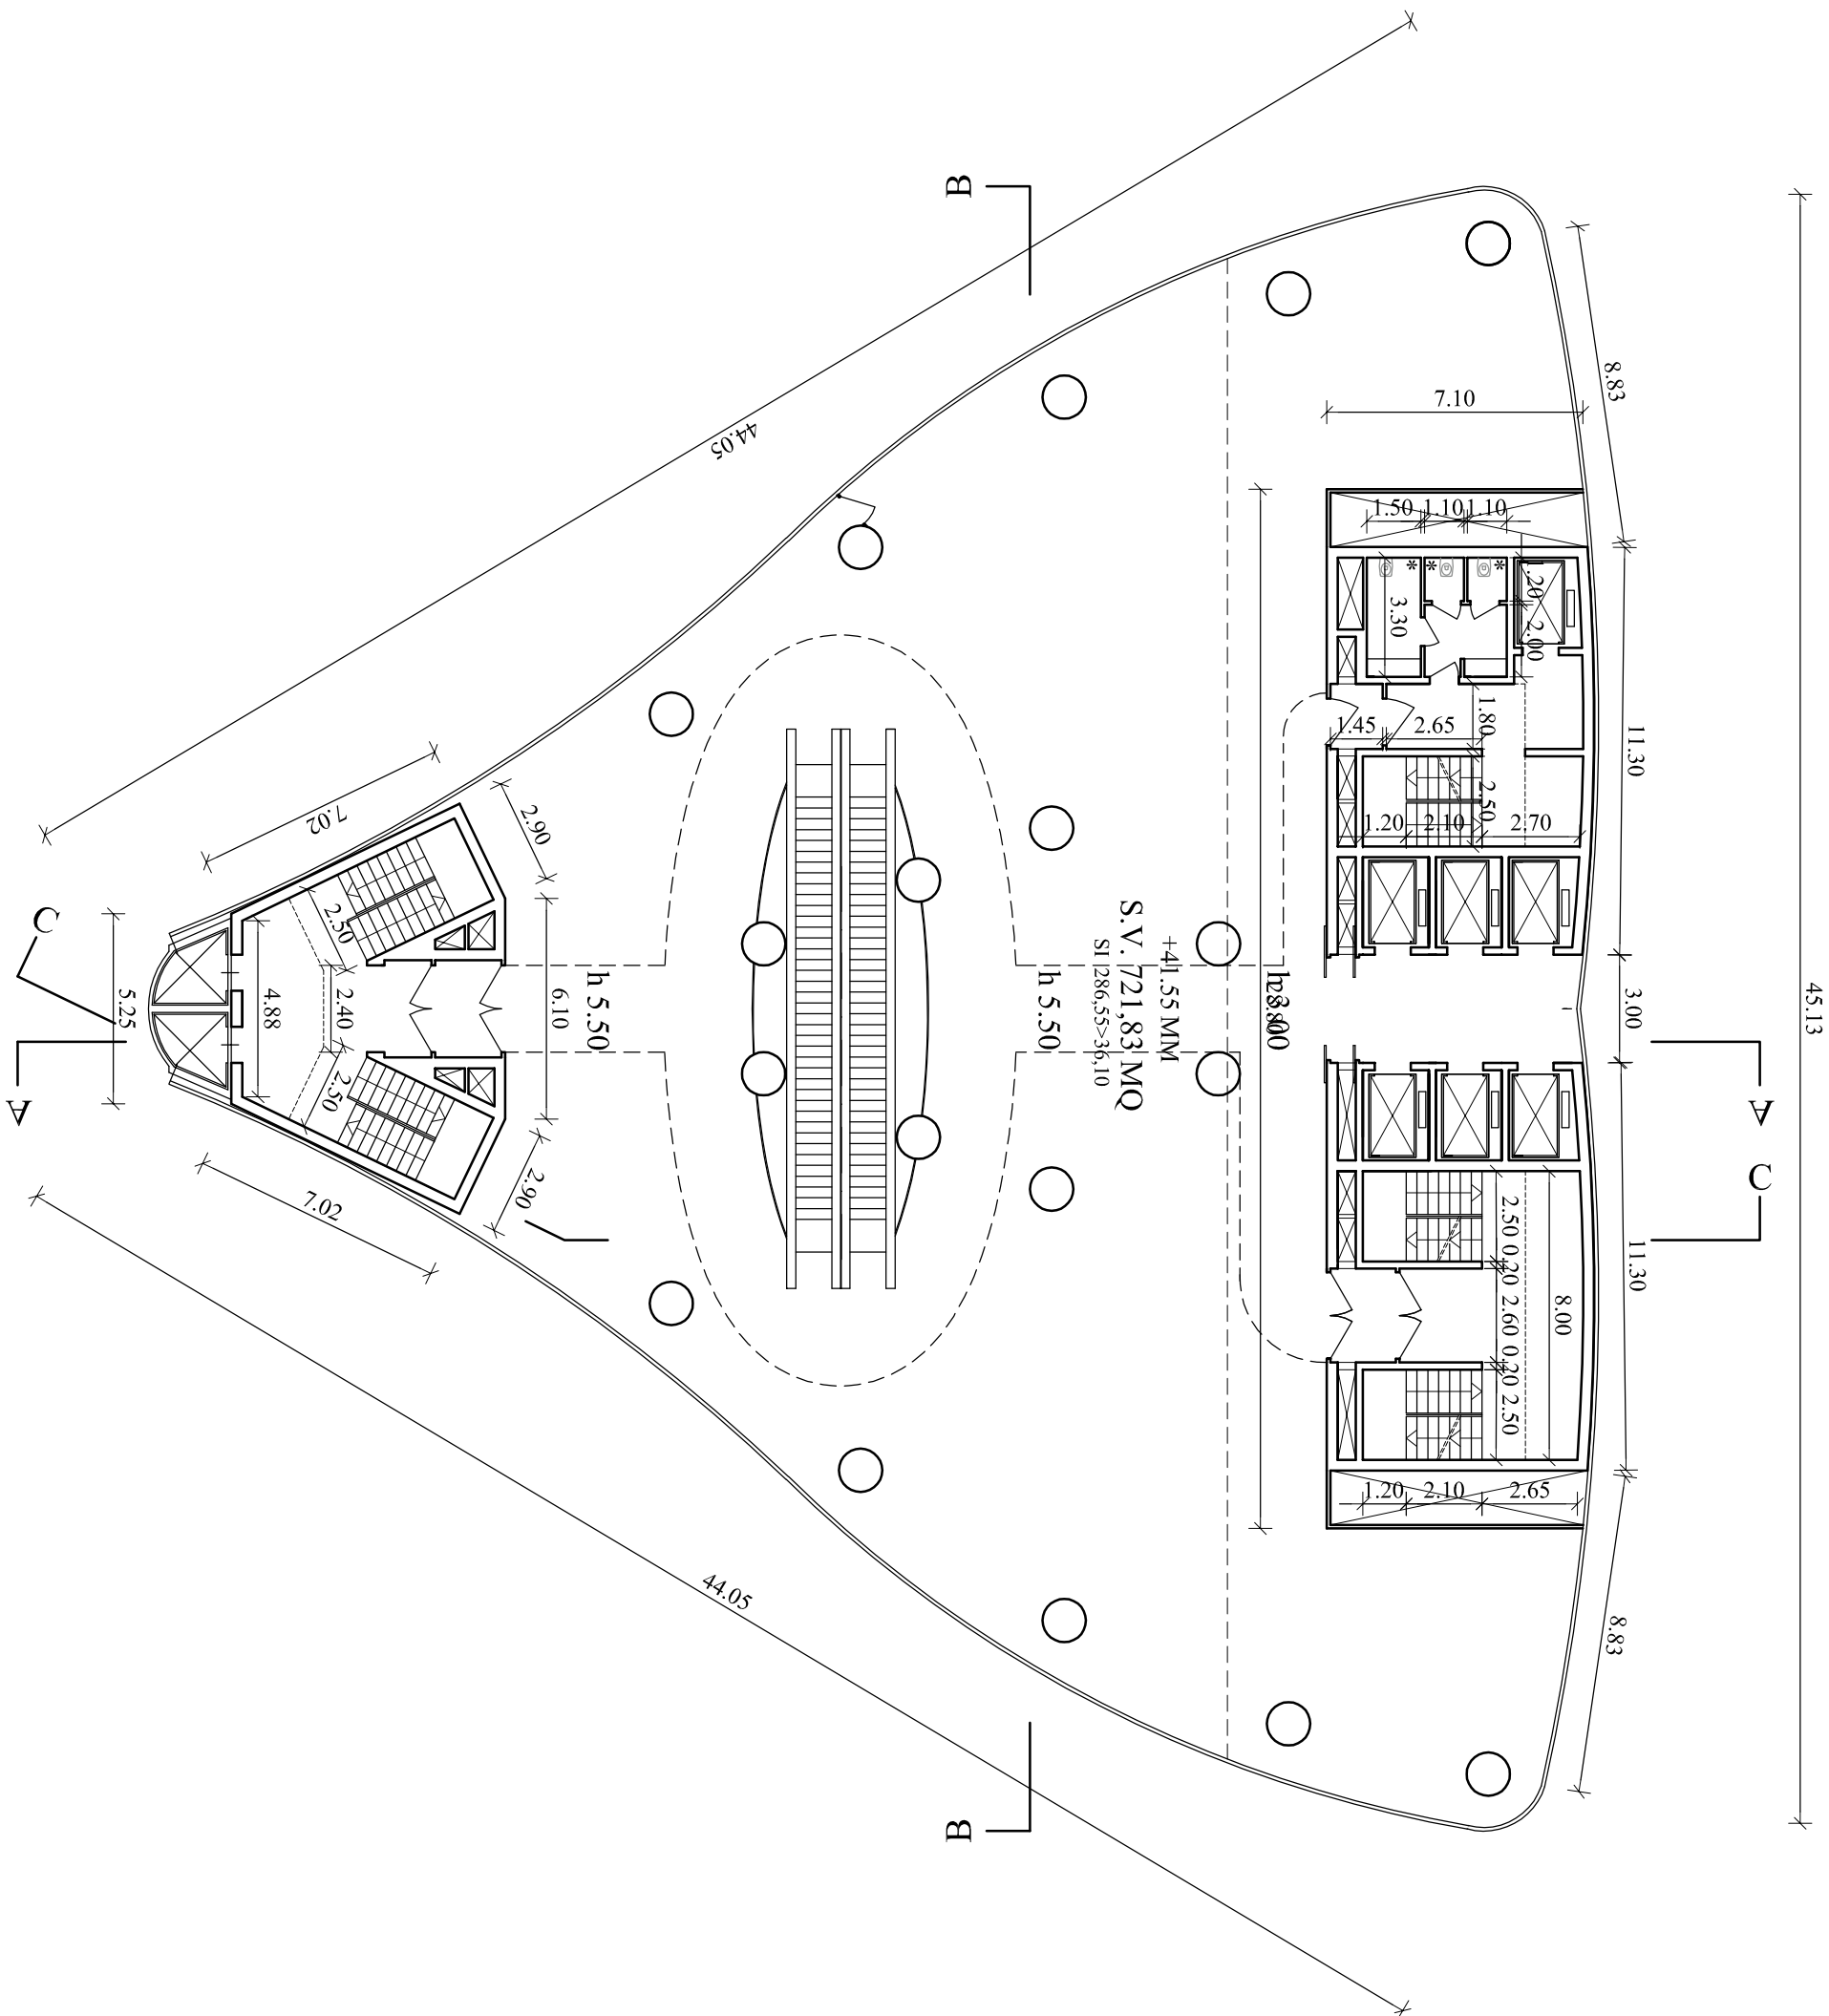

PIANI COMMERCIALI: PIANO 6°

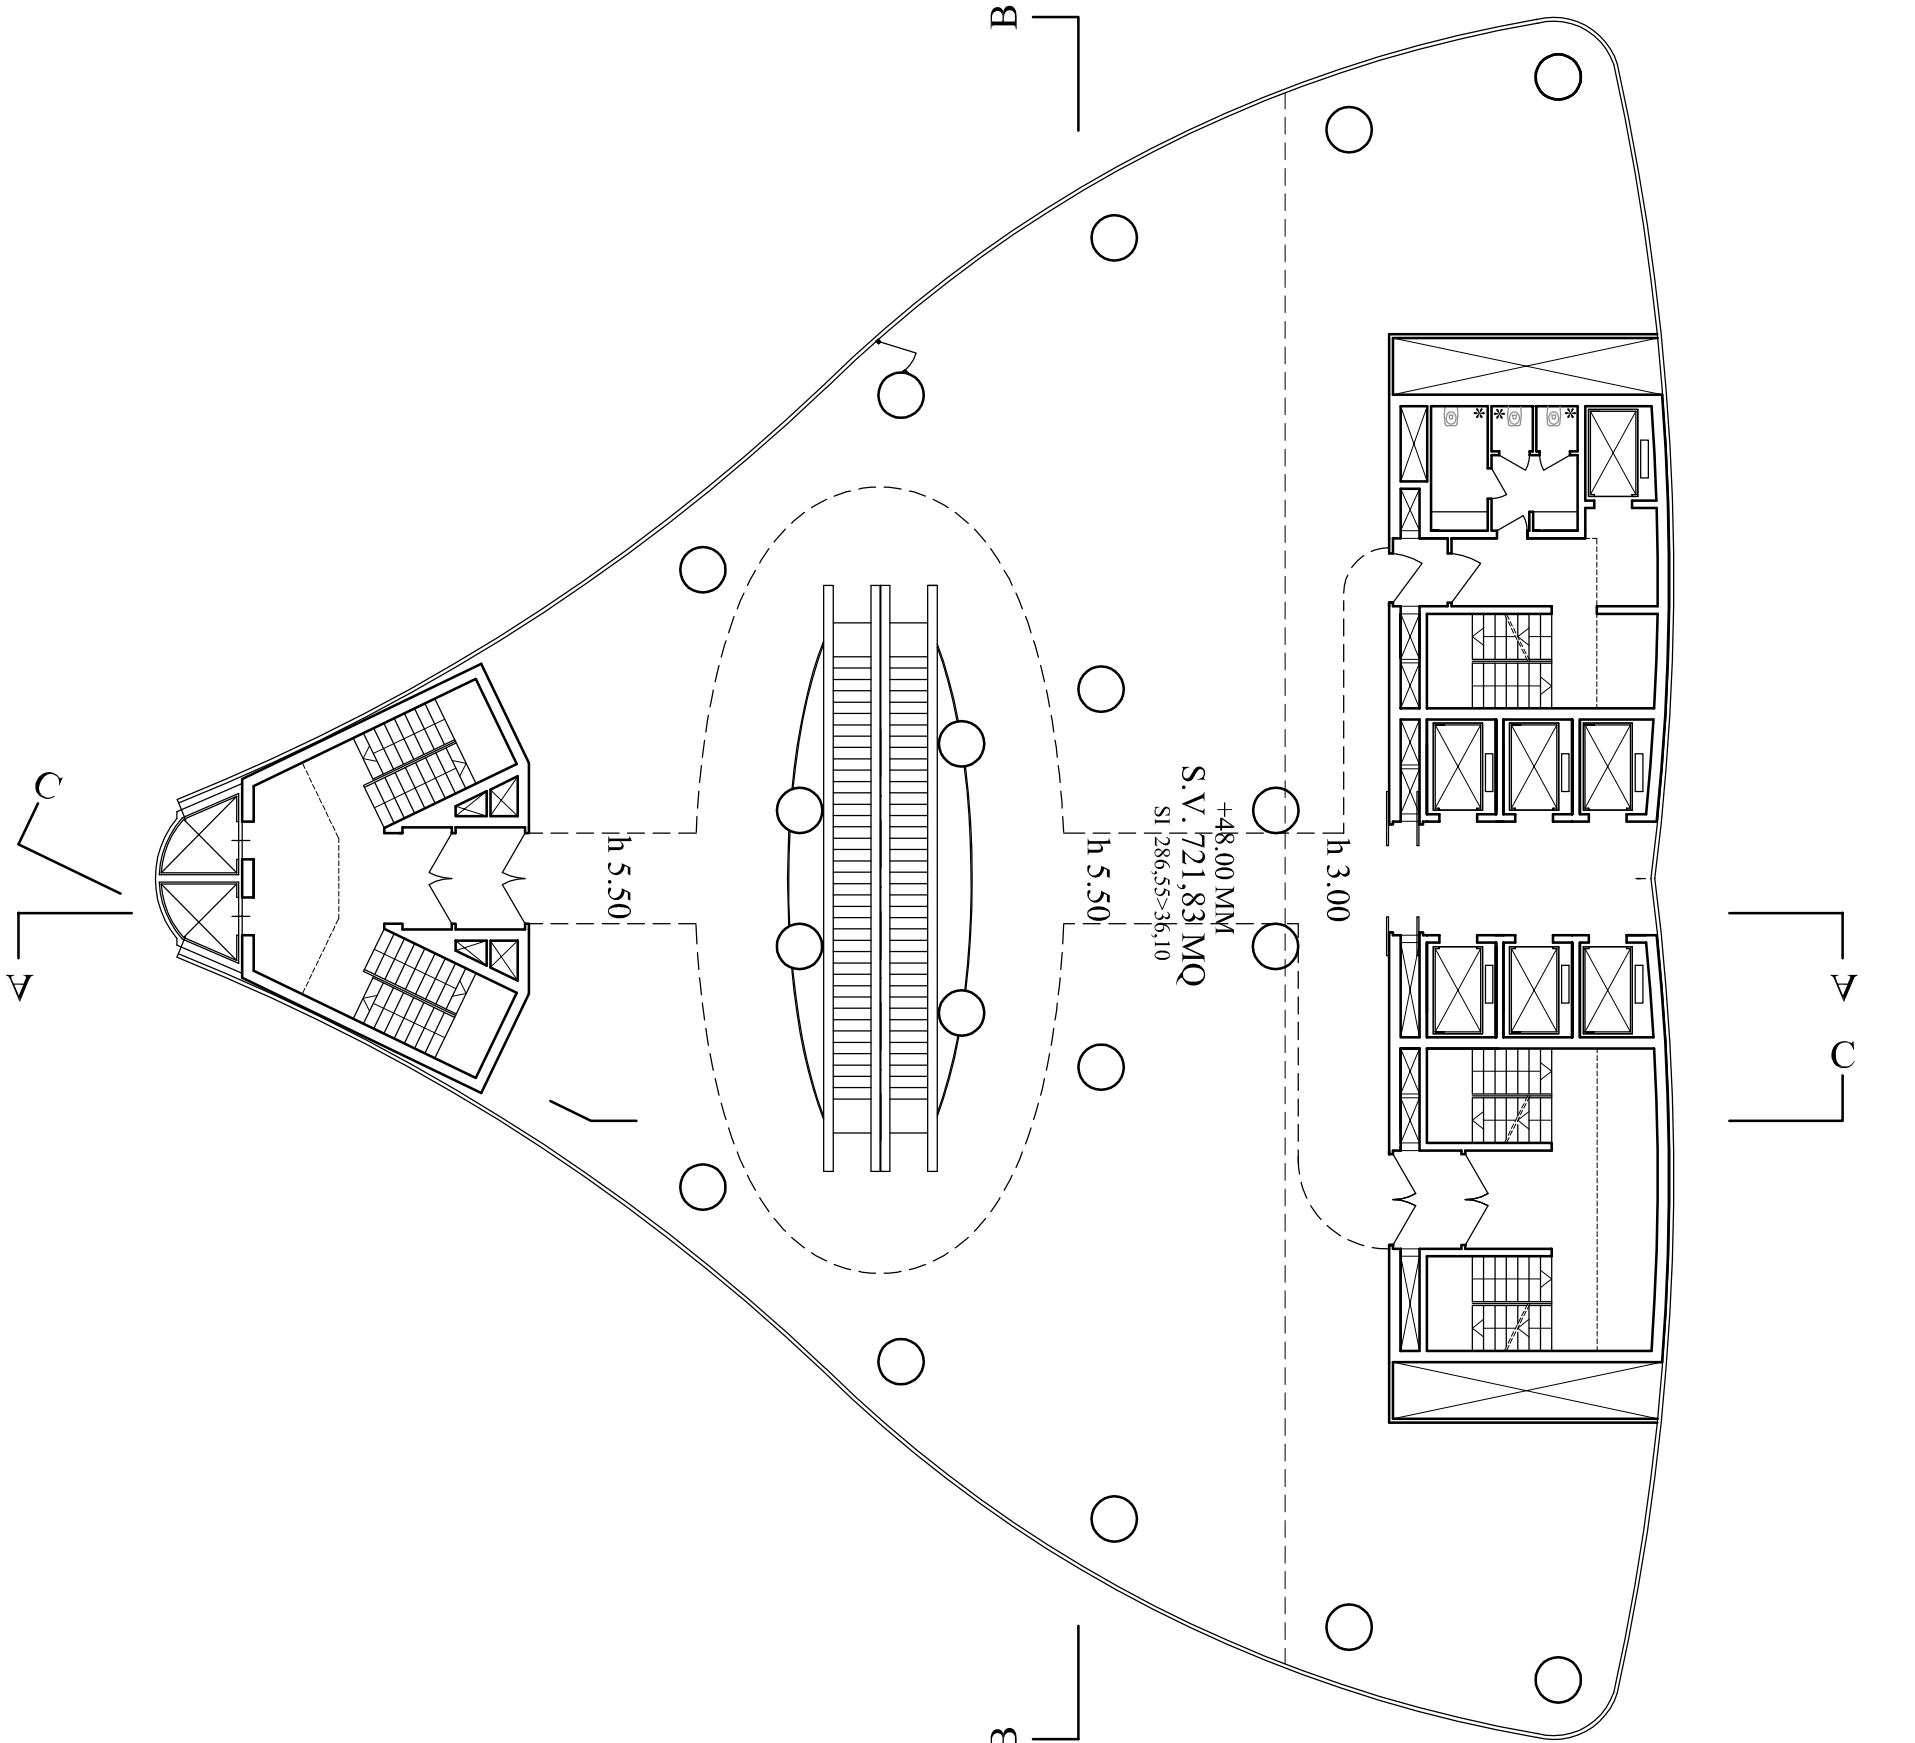


PIANI COMMERCIALI: PIANO 7°

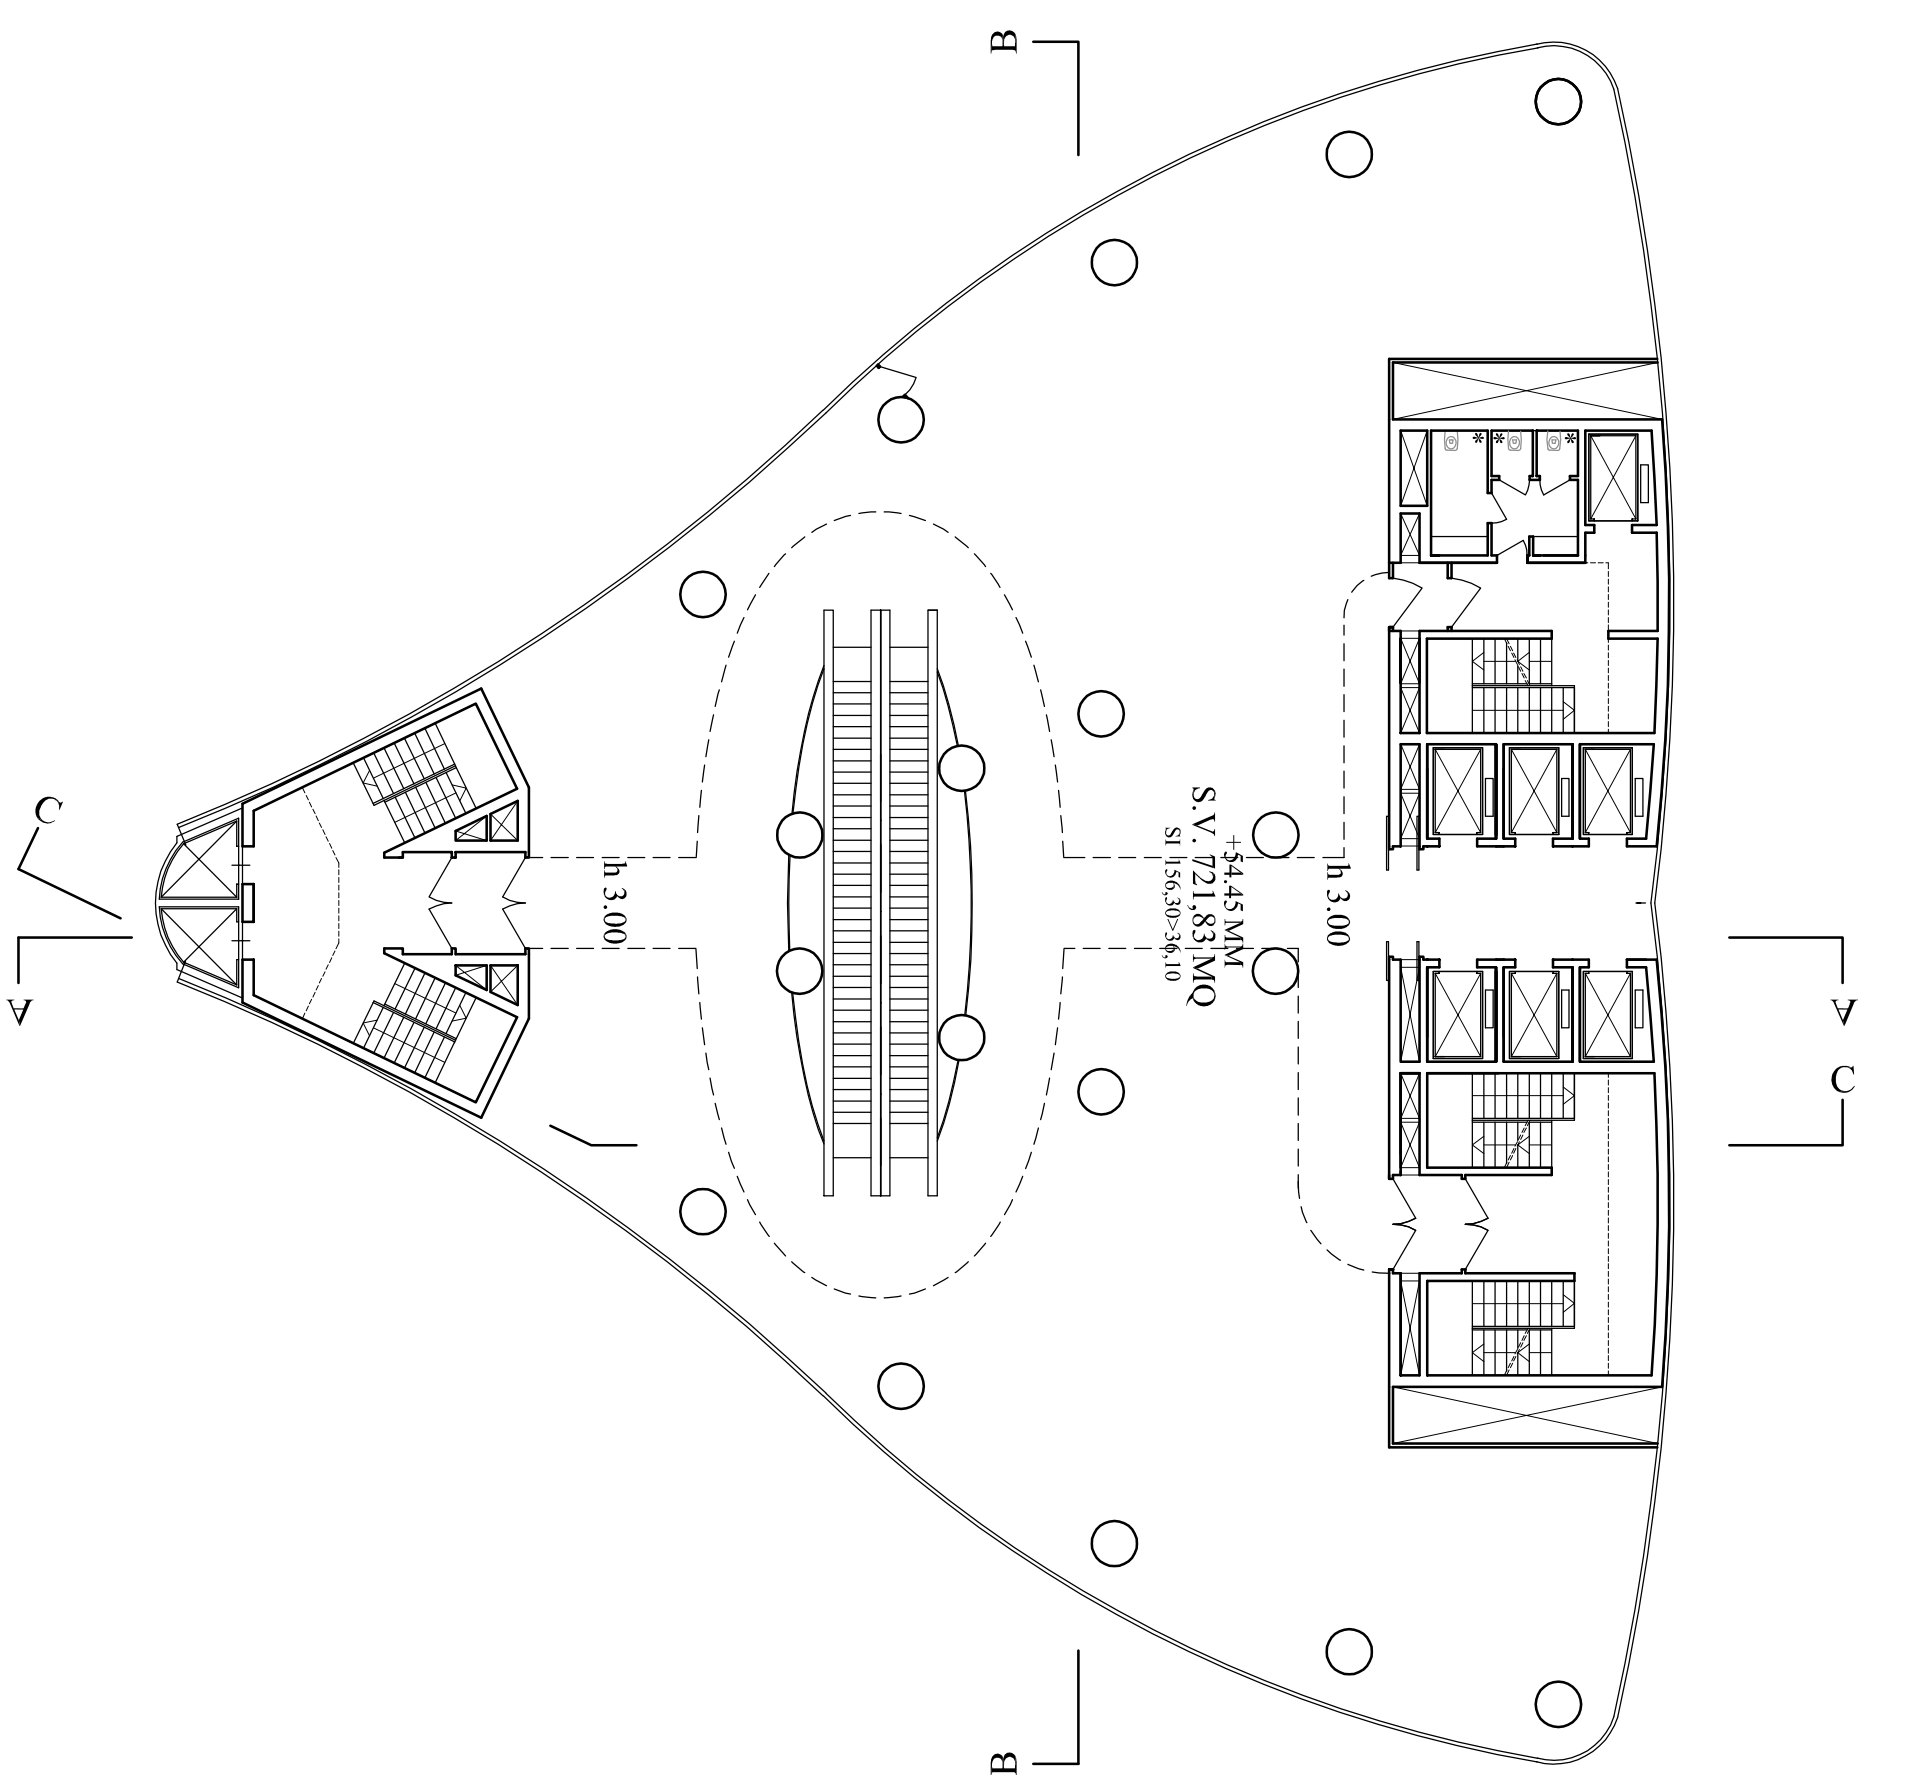

PIANI COMMERCIALI: PIANO DI SONNITÀ ARRIVO SCALE MOBILI PIANO 8°

* AERAZIONE FORZATA
N.B. NEI NEGOZI SUP. AERANTE -> 1/100 SV

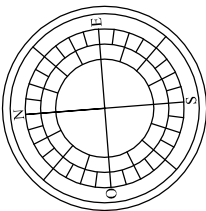

MILANENSE & MODENA
ARCHITETTI ASSOCIATI
Via Canave 61 - Mestre Venezia
PROGETTO ARCHITETTONICO
PROGETTO INTERIORE E ARREDISTANZA
PUBBLICITÀ E MARKETING
ESIBIZIONE E IMPIANTI
PROTEZIONE INCENDIO

ingegnerie
INGEGNERIA E IMPIANTI
PROTEZIONE INCENDIO

TECNOSTUDIO
INGEGNERIA E ARCHITETTURA


MILANENSE & MODENA
ARCHITETTI ASSOCIATI
Via Canave 61 - Mestre Venezia
TELEFONO +39 041 5369417
MAIL milanense.modena@milanense.it
CODICE FISCALE 02148600223

VENEZIA
B.L.O. IMMOBILIARE S.r.l.
NOVA COSTRUZIONE EDIFICIO A DESTINAZIONE COMMERCIALE E RICETTIVO
VIA ARDURINO
PIANTA PIANI 6°-7°-8°- SOPPALCHI E INTERPIANO IMP.

TORRE
AMM | AO-
1:200
MAR 2015
04ci
A23