+/-0.00

+/-0.00

VIA ARDUINO

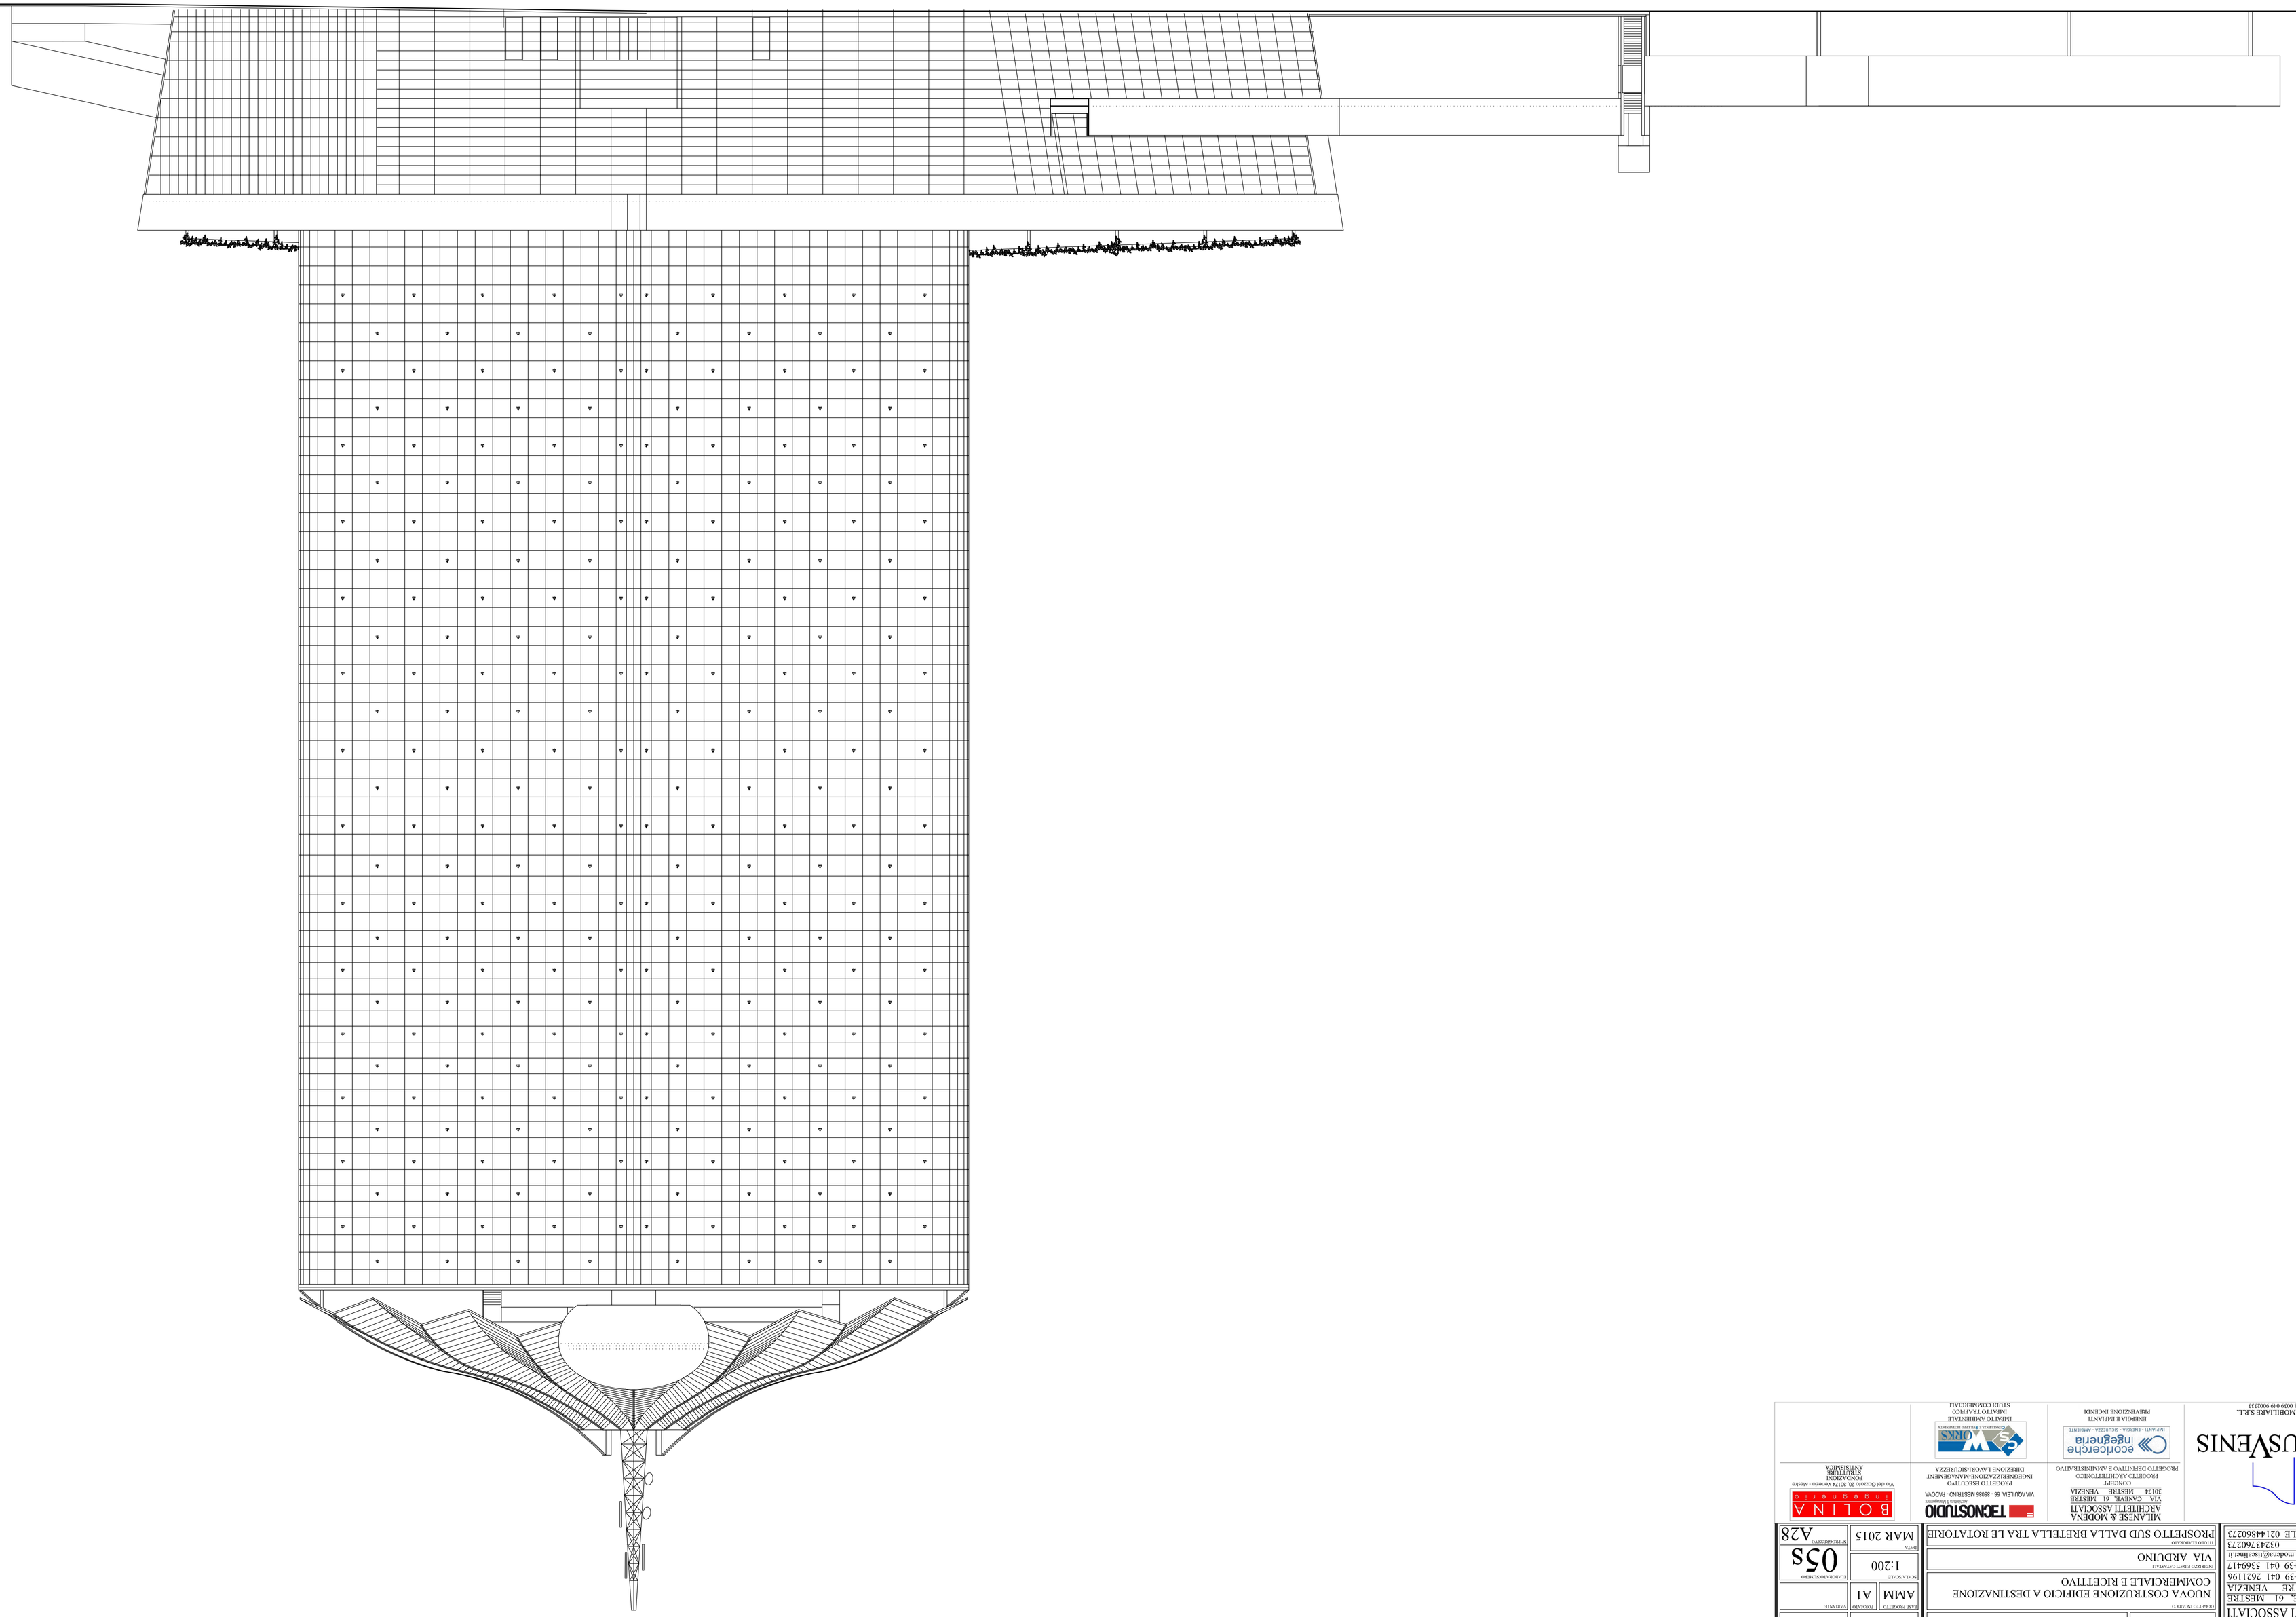

MILANESE & MODENA
ARCHITETTI ASSOCIATI
VIA CANEVE, 61 MESTRE
30174 MESTRE VENEZIA
TELEFONO +39 041 2621196
TELEFAX +39 041 5369417
MAIL. assistenza.modena@stechnet.it
PARTITA IVA 02547960273
CODICE FISCALE 02148602723

VENUSVENIS
B.L.O. IMMOBILIARE S.R.L.
PIONE 0019 049 9002193

MILANESE & MODENA
ARCHITETTI ASSOCIATI
VIA CANEVE, 61 MESTRE
30174 MESTRE VENEZIA
PROGETTO ARCHITETTONICO
PROGETTO ESECUTIVO E AMMINISTRATIVO

ecoricerche
ingegneria
MONTEBELLUNA - TREVISO - SOTTOMARINA - ADRIATICO
ENERGIA E IMPIANTI
PREVENZIONE INCENDI

TECNOSTUDIO
ingegneri associati
VIA MALGHERA 96 - 30135 MESTRE/VE - PADOVA
PROGETTO ESECUTIVO
INGEGNERIZZAZIONE/ANALISI/CALCOLI
DIREZIONE LAVORI/SICUREZZA

BOLINA
ingegneria
Via dei Cussinis 30, 30174 Venezia - Mestre
IMPIANTO ELABORATI
STRUTTURE
ANTISISMICA

STUDIO DI ARCHITETTURA
B.L.O. IMMOBILIARE S.r.l.
VENEZIA
LOCALITÀ/UBICAZIONE
NUOVA COSTRUZIONE EDIFICIO A DESTINAZIONE COMMERCIALE E RICETTIVO
OGGETTO/SOGGETTO
VIA ARDUINO
INDIRIZZO E DATI CATASTALI
PROSPETTO SUD DALLA BRETELLA TRA LE ROTATORIE
TITOLO/CONTENUTO
SCALA 1:200
DATA MAR 2015
TAVOLA N° PROGETTO A28
FASE PROGETTO AMM
TAVOLA N° A1
SCALA/UNITÀ DI MISURA 05s
NOME FILE TORRE
TAVOLA N°