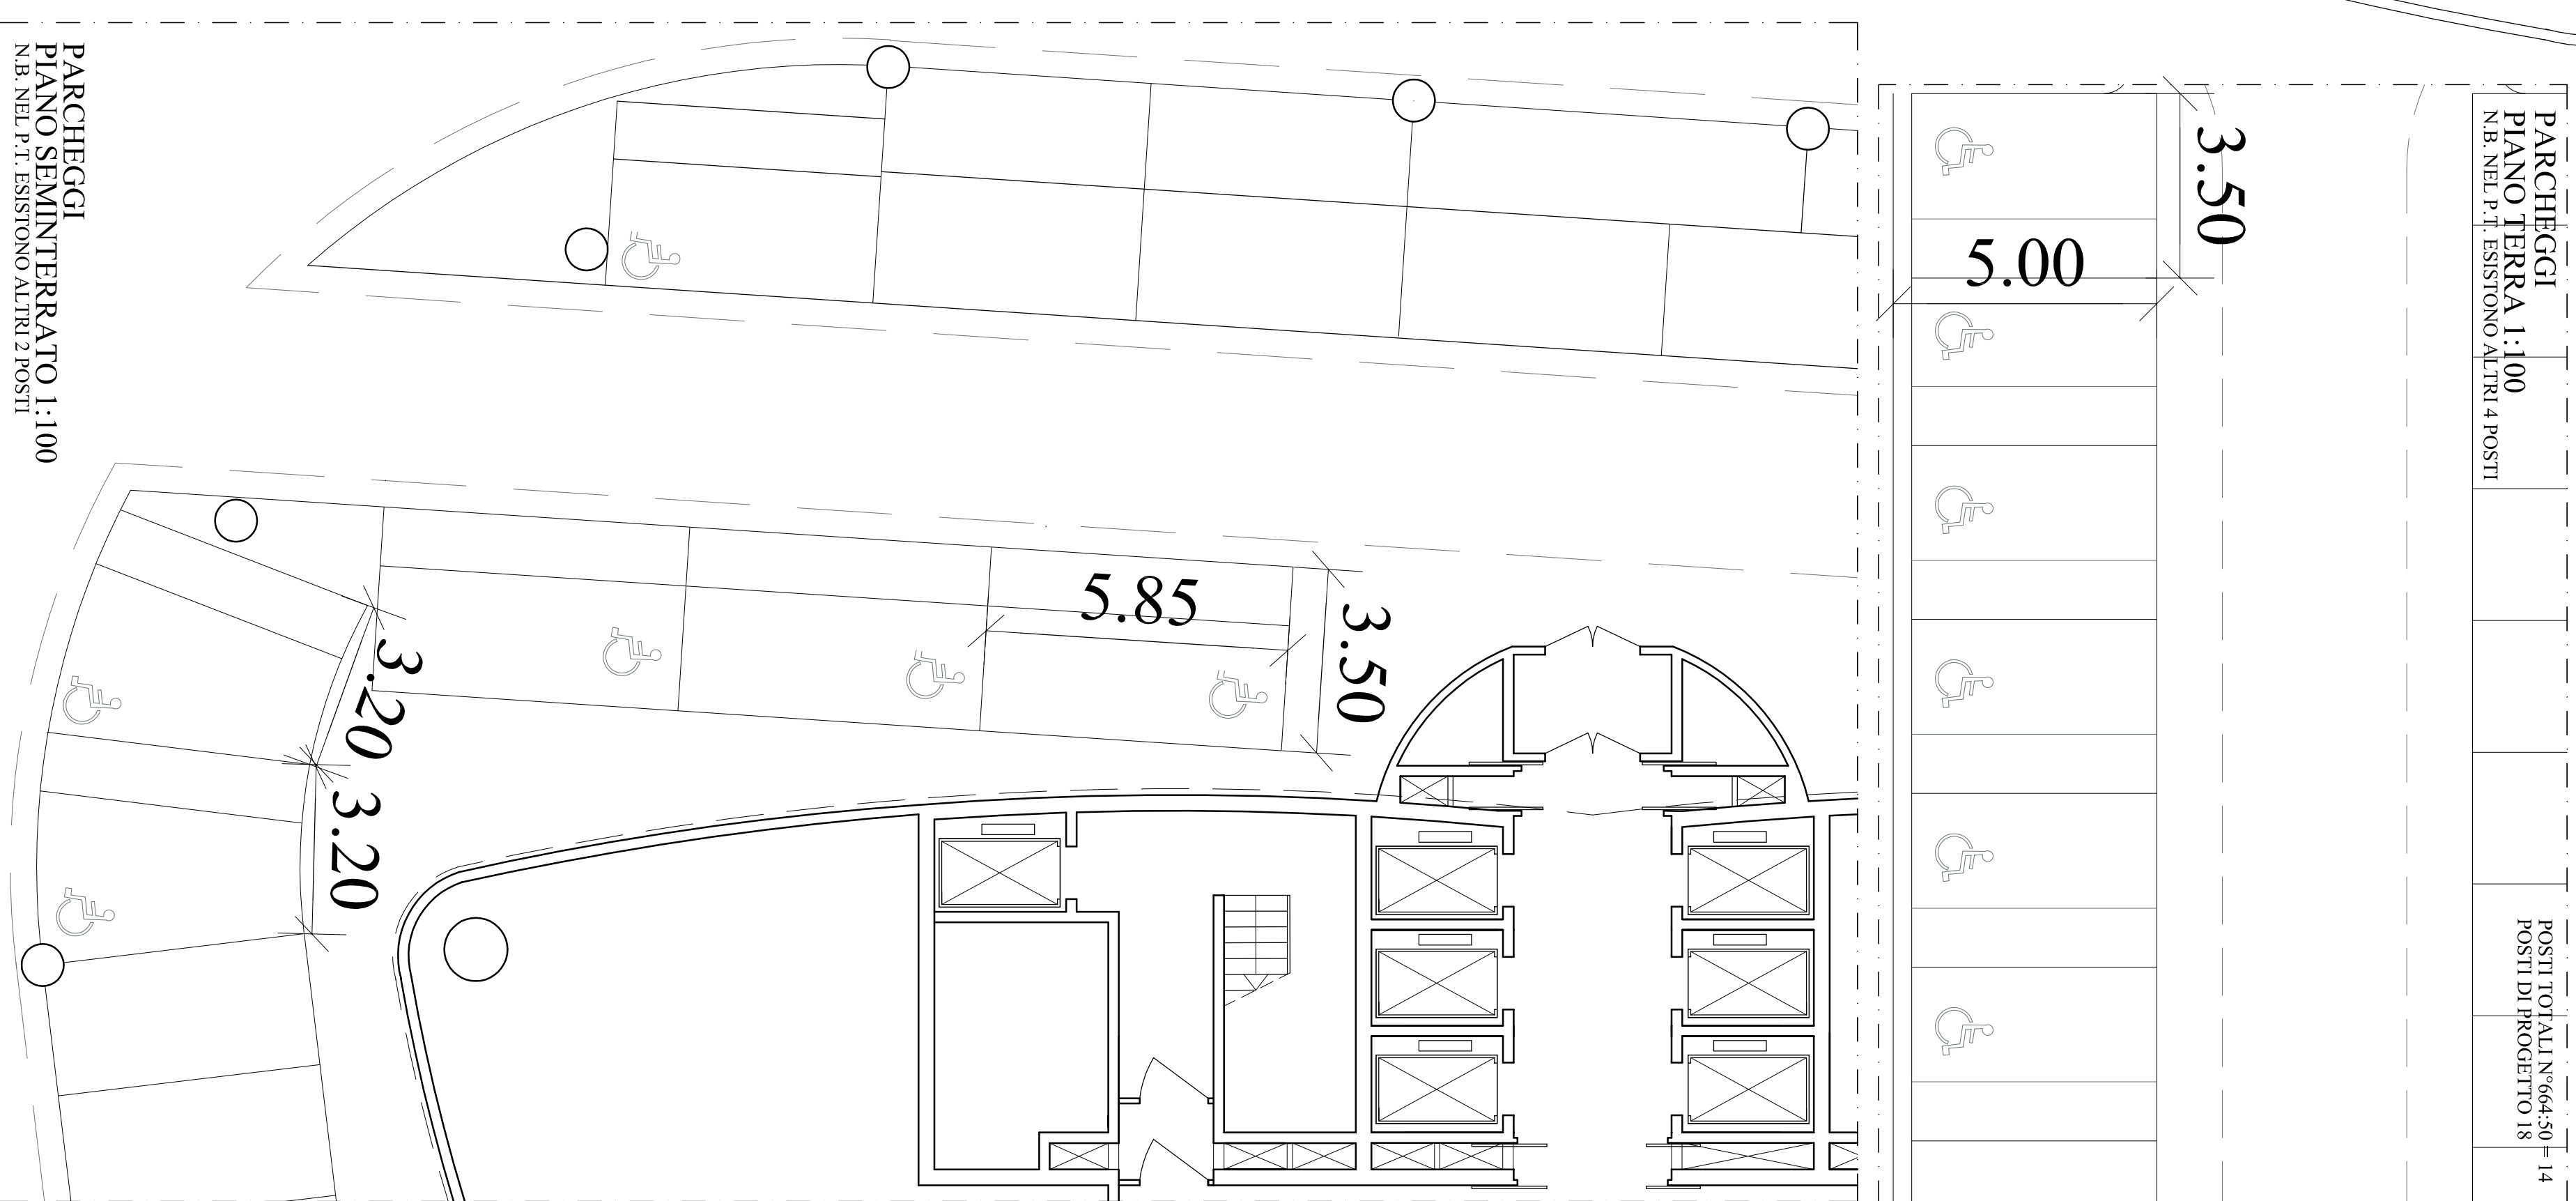
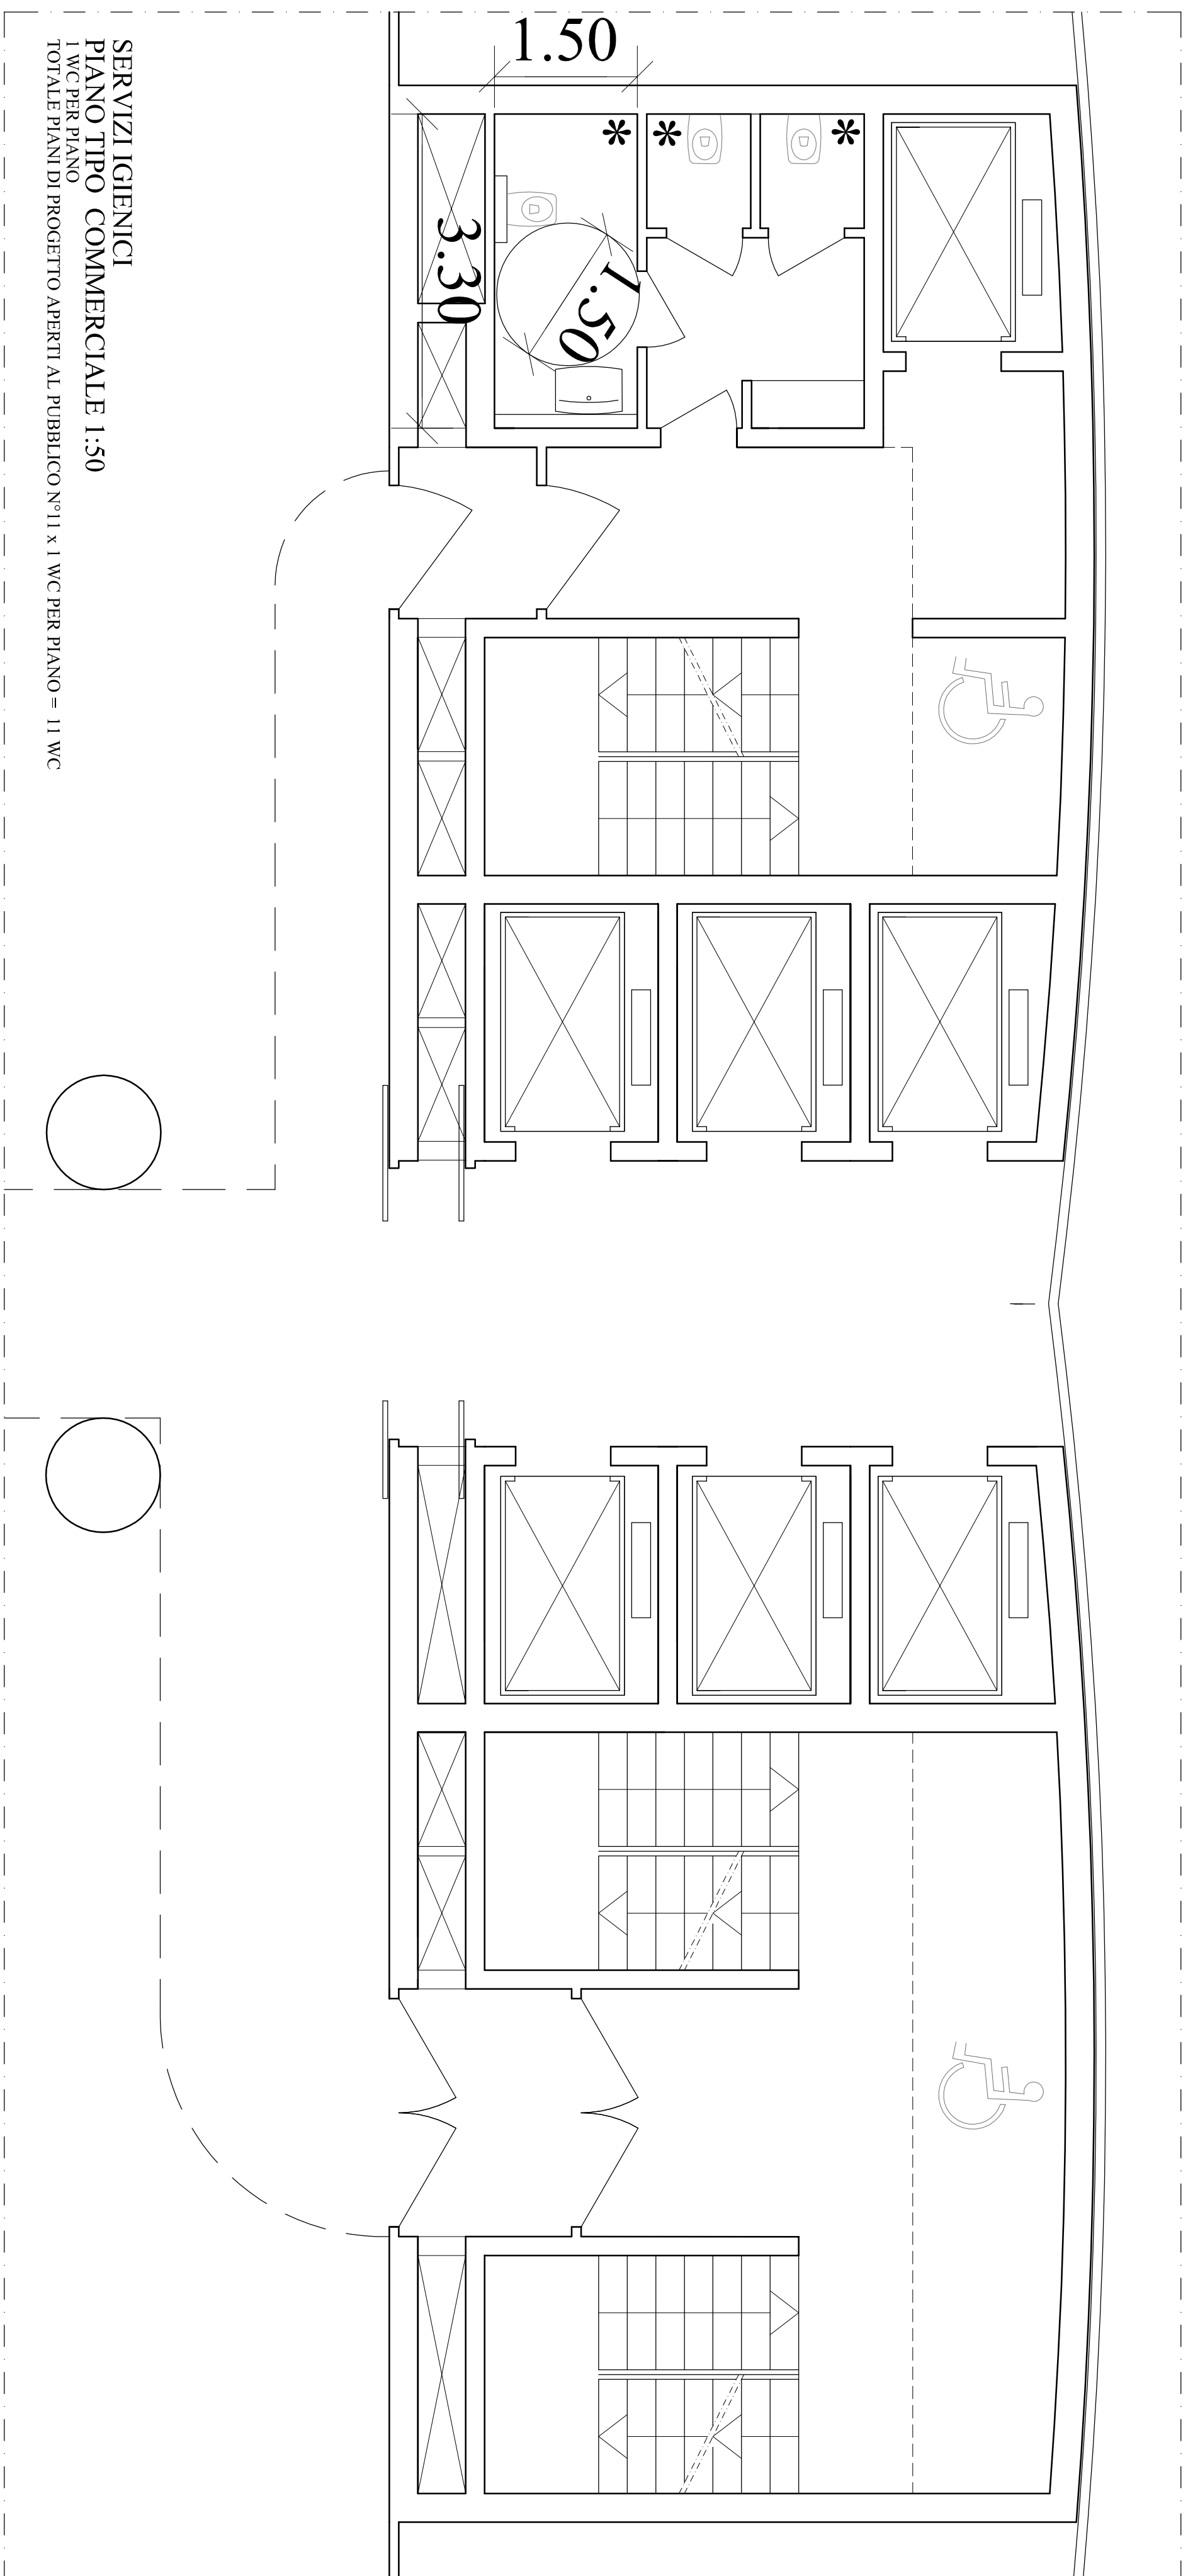
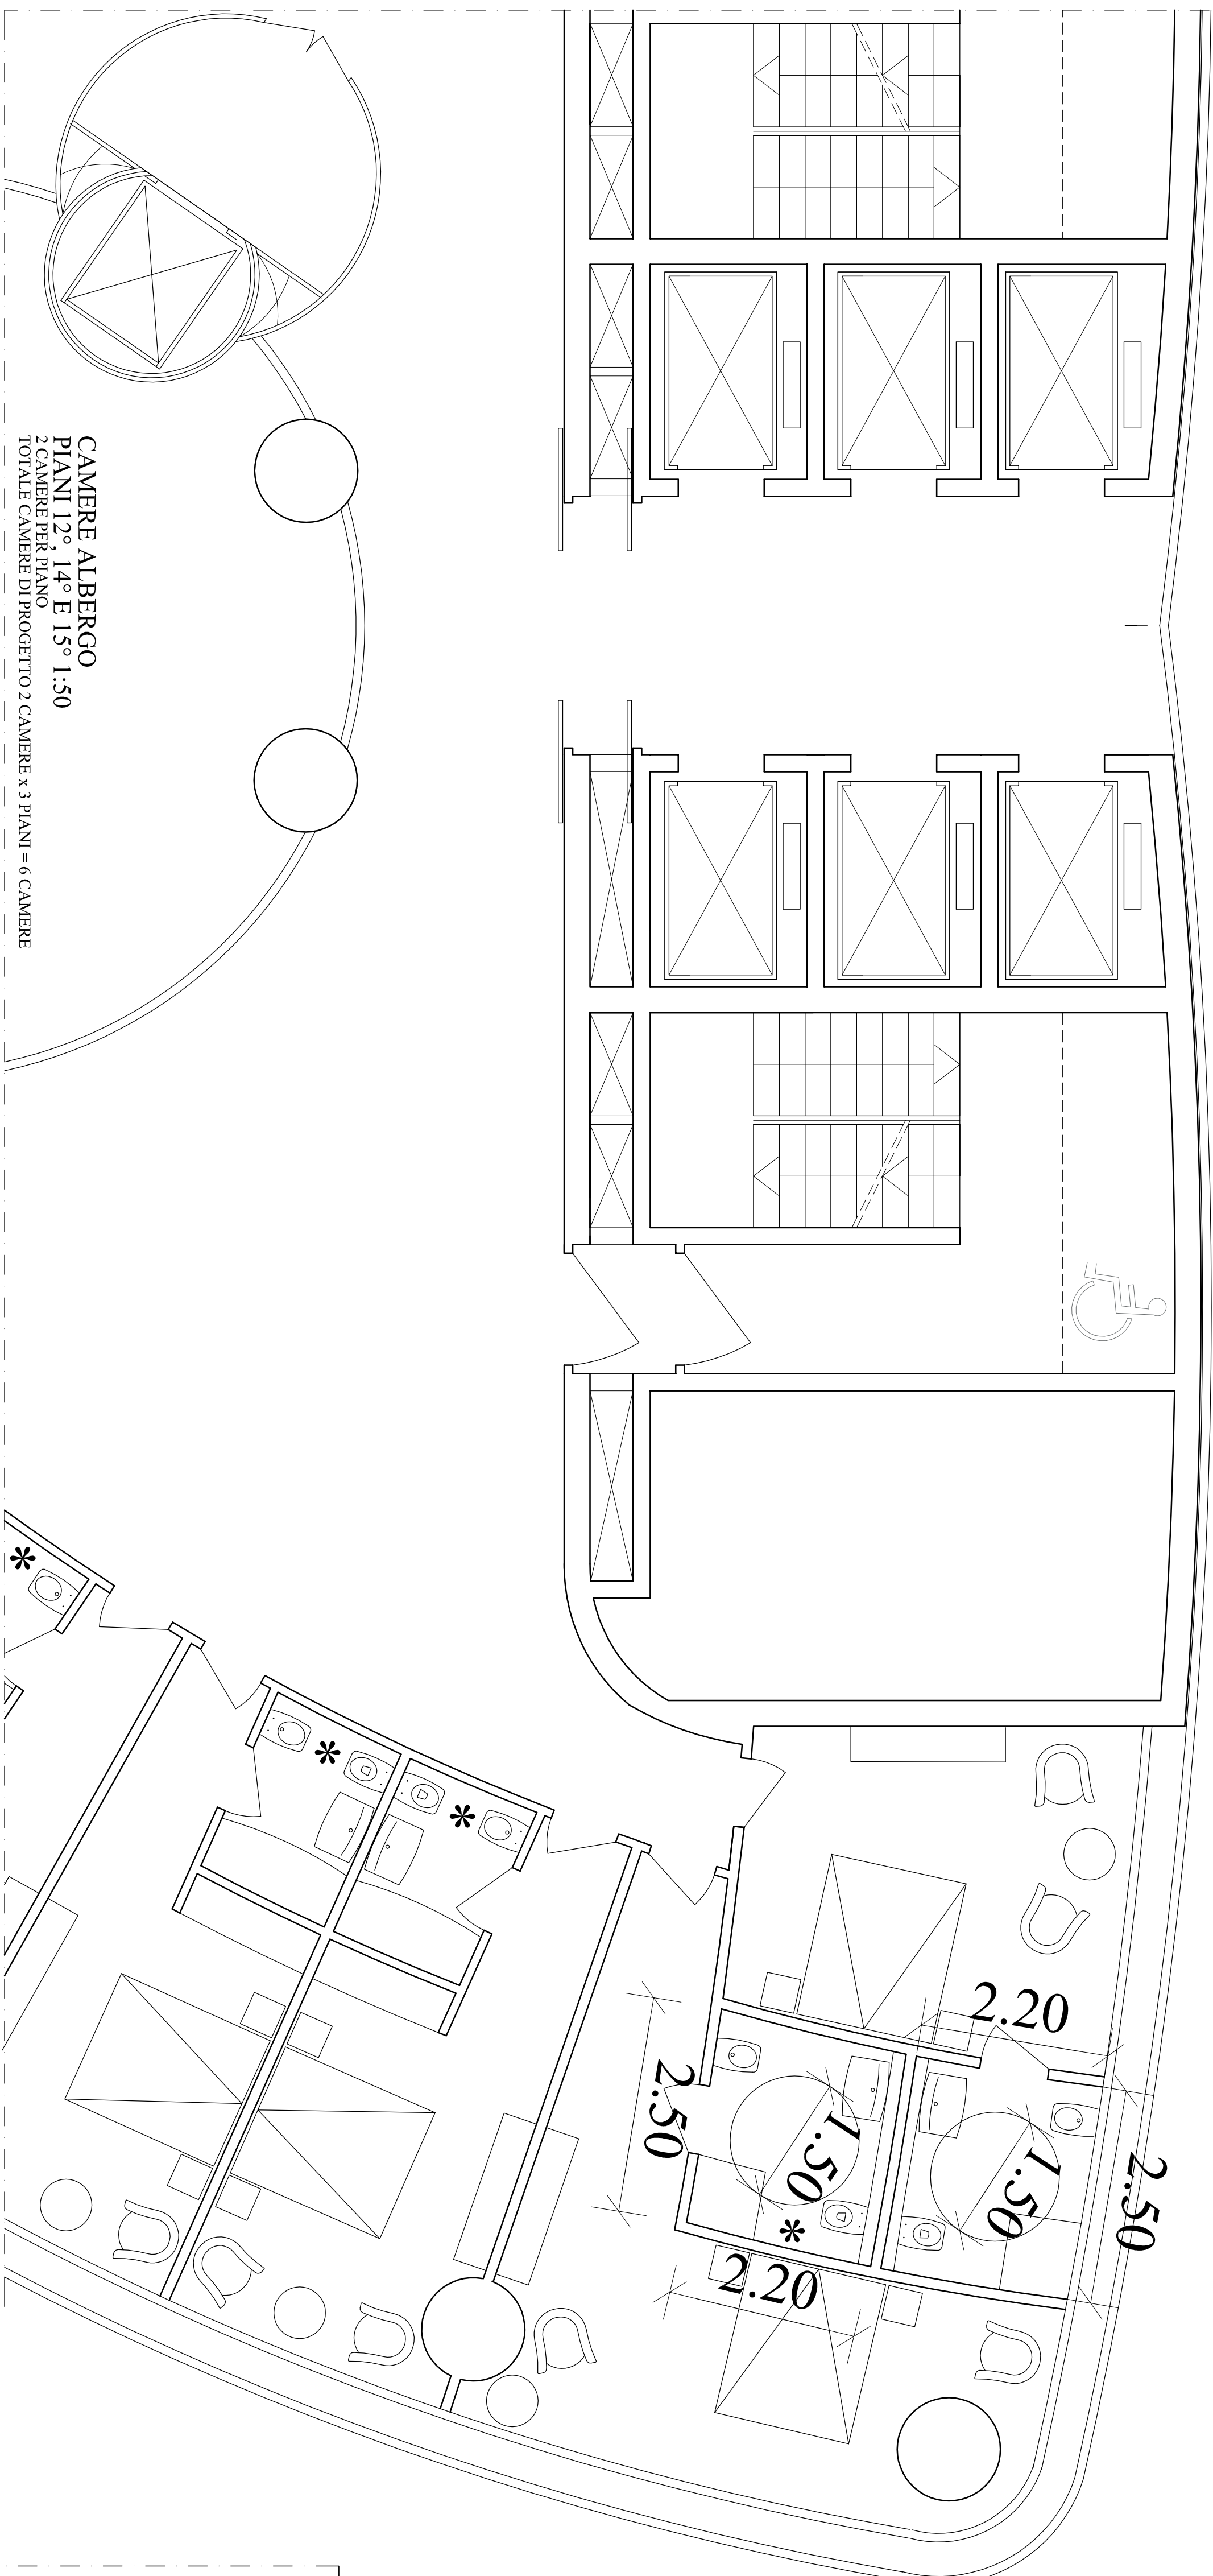


[illegible]

SERVIZI IGIENICI
PIANO TIPO COMMERCIALE 1:50
1 WC PER PIANO
I TOTALE PIANI DI PROGETTO APERTI AL PUBBLICO N°11 x 1 WC PER PIANO = 11 WC

PARCHEGGI
PIANO SEMENTEATO 1:1000